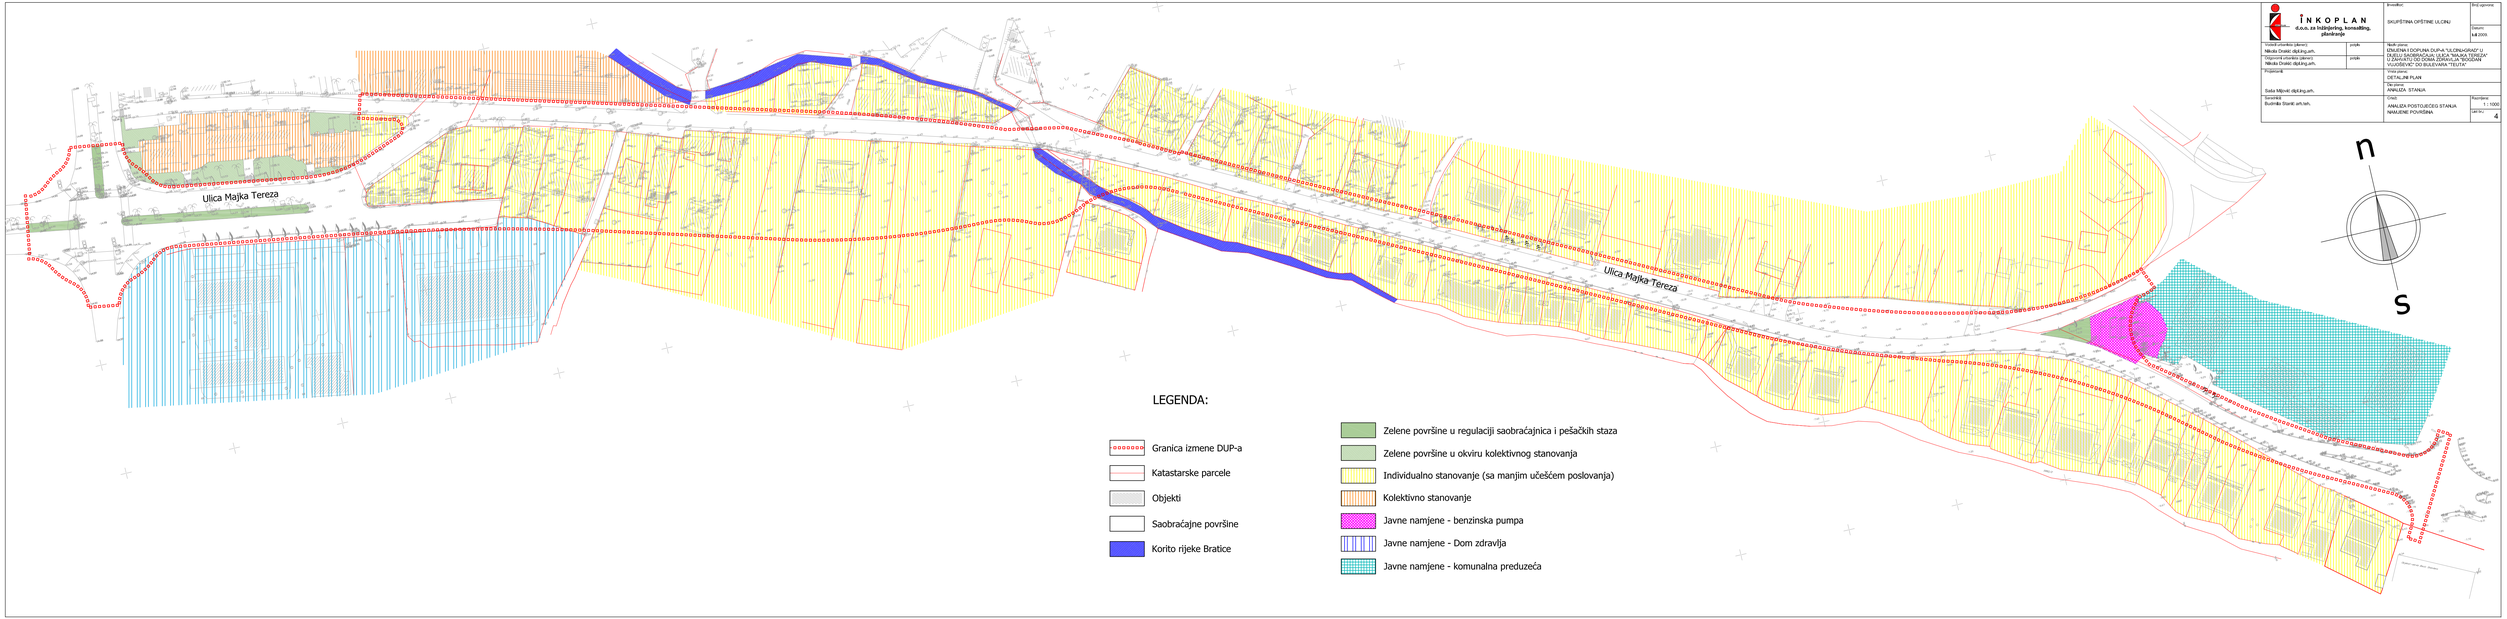

ÎNKOPLAN d.o.o. za inženjering, konsalting, planiranje	Investitor: SKUPŠTINA OPŠTINE ULCINJ		Broj ugovora:
			Datum: kol 2005
Vrsta dokumentu (glavna): Nikola Dralić dipl.ing.arh.	potpis:	Naziv prostora: IZMJENA I DOPUNA DUPA "ULCINJ-GRAD" U DIJELU NAKRIVAČKA ULICA "MAJKA TEREZA" U ZAPADNO DO DOMA ZDRAVLJA "RAJOVIN VUJOŠEVIĆ" DO BULEVARA "TEUTA"	
Odgovorni vrsta dokumentu (glavna): Nikola Dralić dipl.ing.arh.	potpis:		
Projektanti: Saša Mijović dipl.ing.arh.		Vrsta plana: DETALJNI PLAN	
		Tip plana: ANALIZA STANJA	
Saradnik: Budimka Stanić arh.teh.		Crtež: ANALIZA POSTOJEĆEG STANJA NAMJENE POVRŠINA	Razmjera: 1 : 1000
			Lista br.: 4