
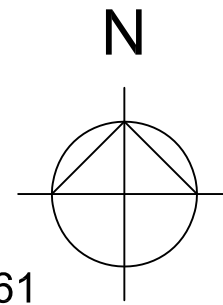


Izmjene i dopune za određene urbanističke i katastarske  
parcele DUP-a "Ulcinj-Grad" za lokalitet "Meraja 2"

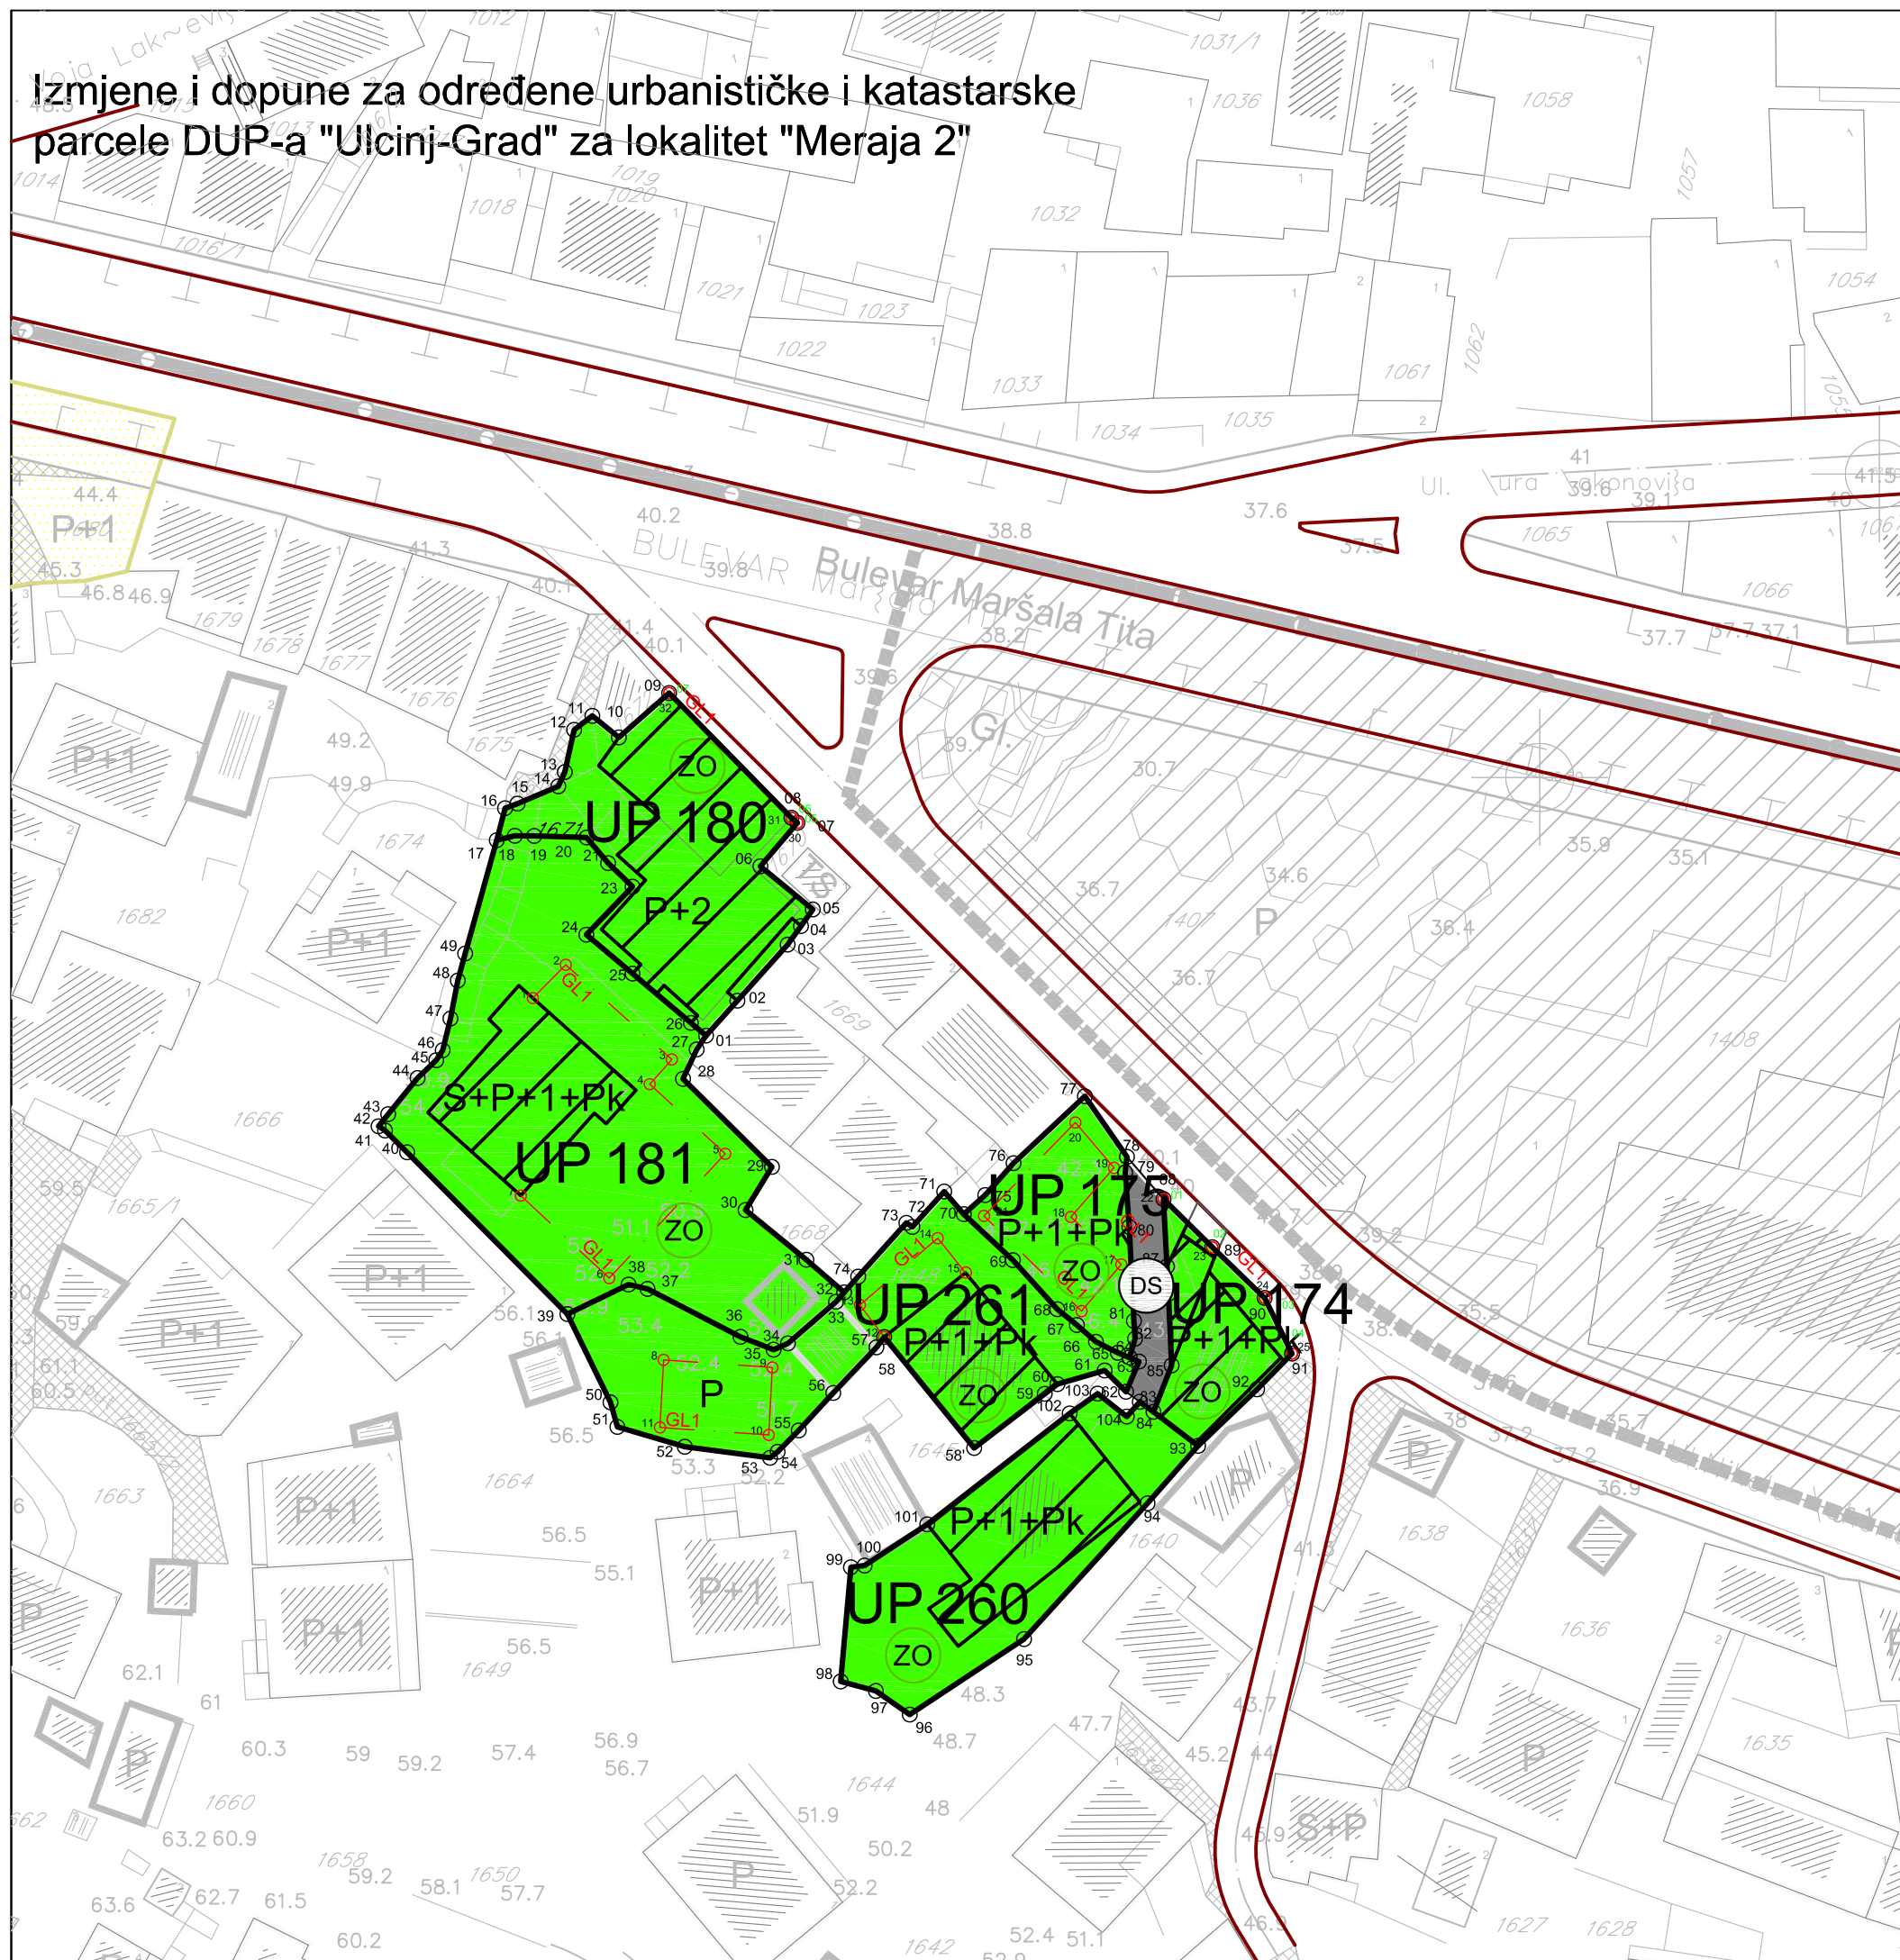

Plan  
PEJZAŽNA ARHITEKTURA  
UP 174, 175, 180, 181, 260, 261

R=1:500 **8a**

- LEGENDA:**
- ZO** zelenilo individualnih stambenih obj.
  - granica UP
  - UP 181** oznaka urb. parcele
  - GL1** gradjevinska linija
  - RL** regulaciona linija
  - 27  tacka koordinate UP
  - 4  tacka koordinate **GL**
  - 01  tacka koordinate **RL**
  - postojeci objekat
  - konzolni ispust (erkeri ili balkoni)
  - S+P+1+Pk** spratnost objekta

Obradivač:  
**INKOPLAN** d.o.o.- Podgorica  
Novembar 2015. godine

Investitor  
**OPŠTINA ULCINJ**