


Izmjene i dopune za određene urbanističke i katastarske parcele DUP-a "Ulcinj-Grad" za lokalitet "Pristan"

Plan PEJZAZNE ARHITEKTURE

UP 167, 170, 172a, 172b, 172c, 172d, 176

R=1:500

10.10

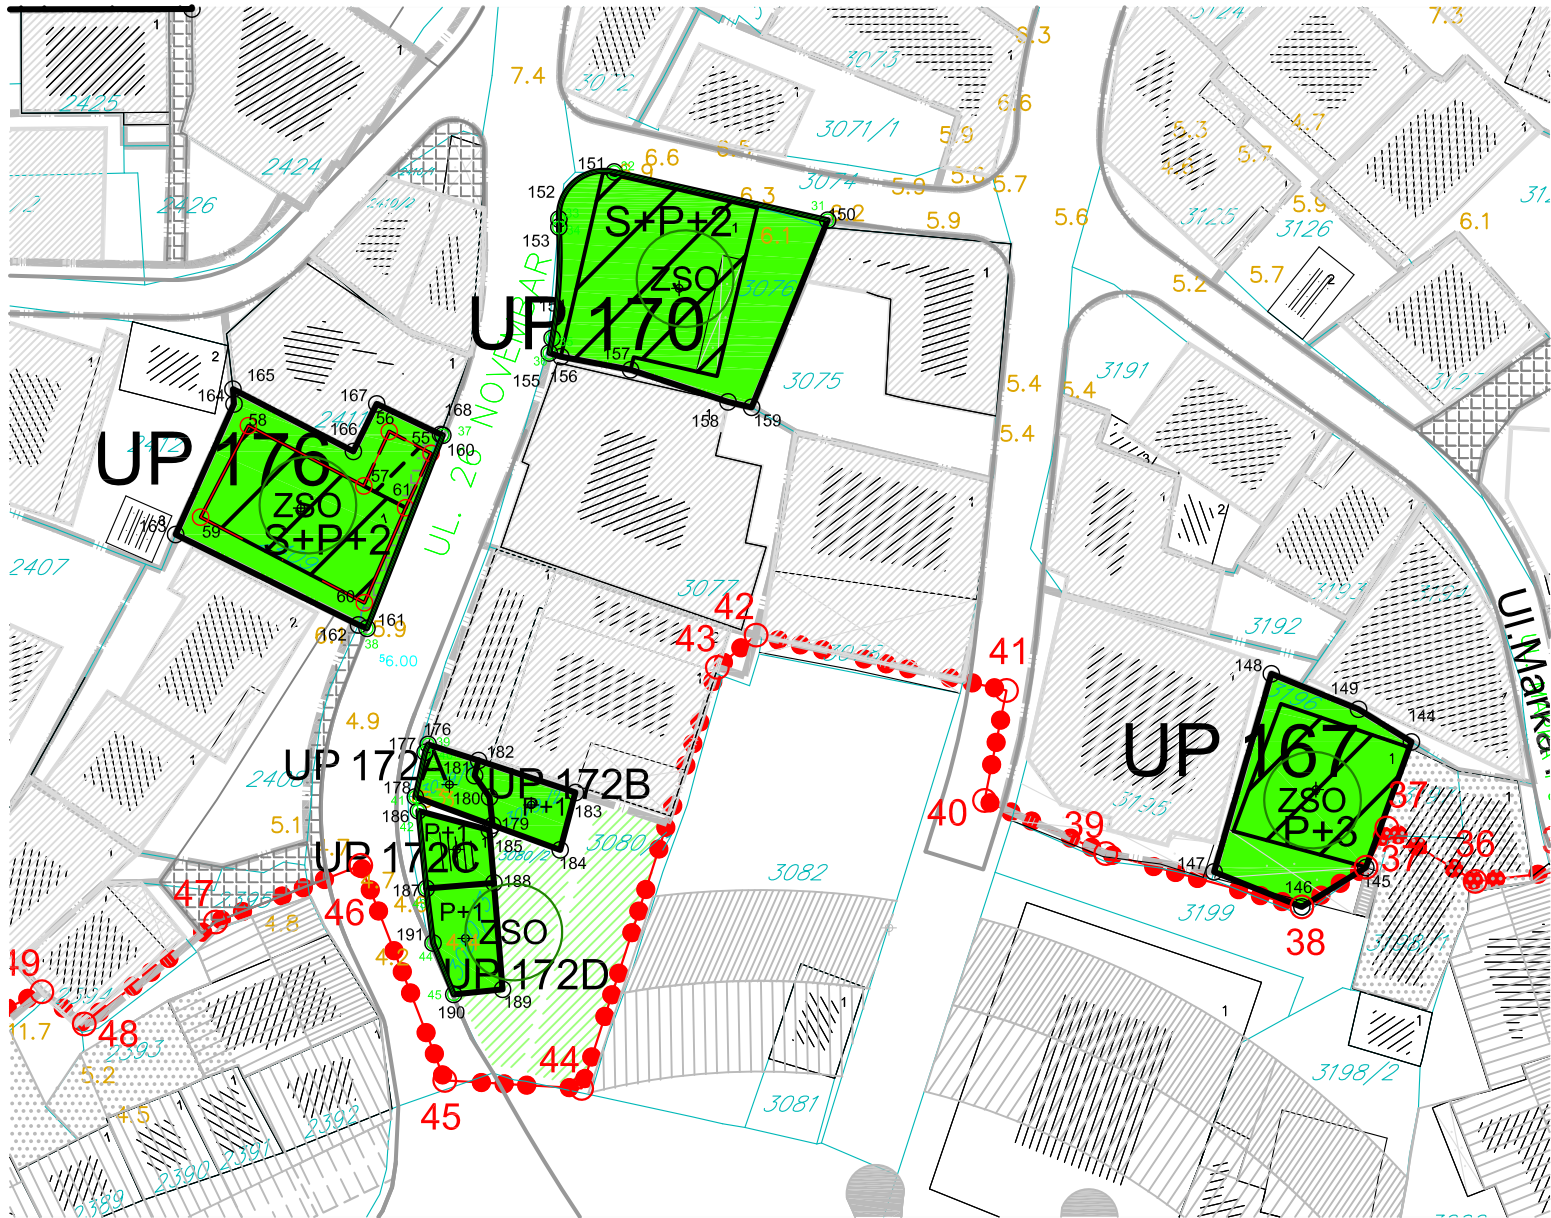

	granica UP		postojeci objekat	27	tacka koordinate UP
UP 181	oznaka urb. parcele		planirani objekat	4	tacka koordinate GL
	gradjevinska linija	S+P+1+Pk	spratnost objekta	1	tacka koordinate RL
	regulaciona linija		Povrsine ogranicene namjene - zelenilo stambenih objekata i blokova		
	linija vizura				

Obradivač:
INKOPLAN d.o.o.- Podgorica
Maj 2015. godine

Investitor
OPŠTINA ULCINJ