


# Izmjene i dopune za određene urbanističke i katastarske parcele DUP-a "Ulcinj-Grad" za lokalitet "Pristan"

Plan  
PEJZAZNE ARHITEKTURE  
UP 1 ,UP 10, UP11, UP12, UP18,UP19

R=1:500

10.1

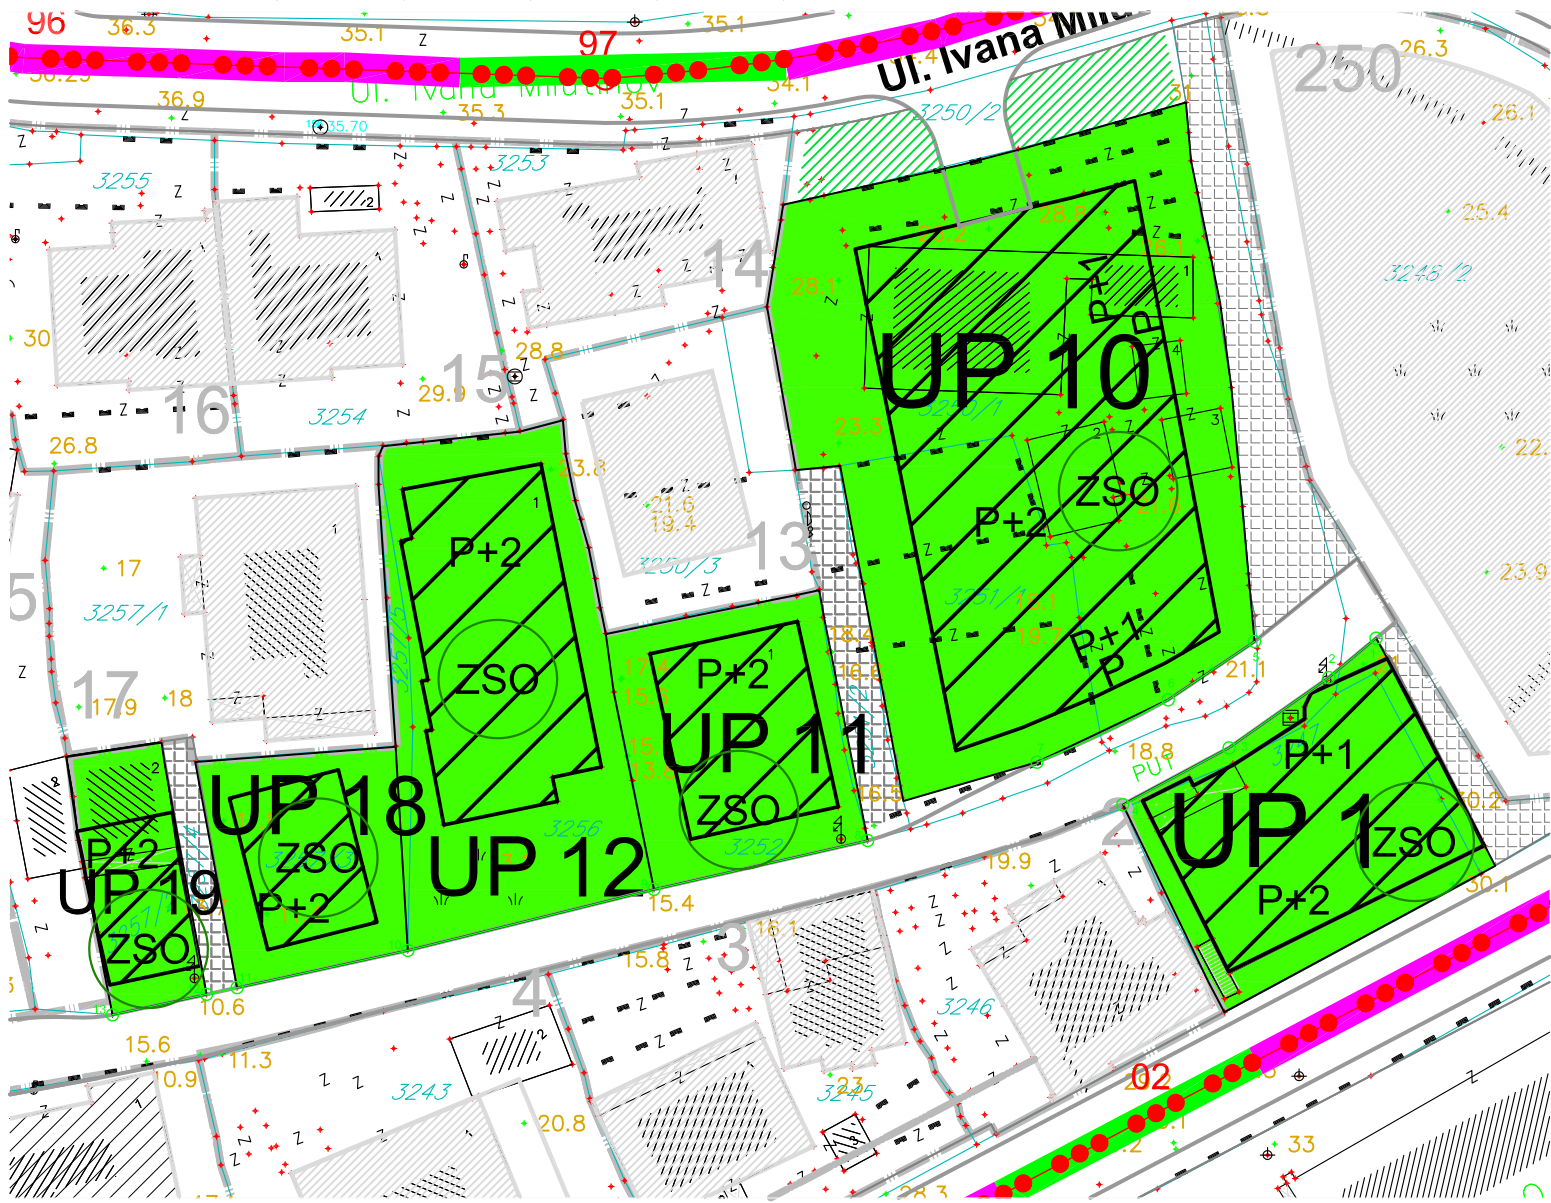

- |        |                     |          |  |
|--------|---------------------|----------|--|
|        | granica UP          |          | postojeci objekat  |
| UP 181 | oznaka urb. parcele |          | planirani objekat  |
|        | regulaciona linija  | S+P+1+Pk | spratnost objekta  |
|        | linija vizura       |          | Povrsine ogranicene namjene<br>- zelenilo stambenih objekata i blokova |