


# Izmjene i dopune za određene urbanističke i katastarske parcele DUP-a "Ulcinj-Grad" za lokalitet "Pinješ 1"

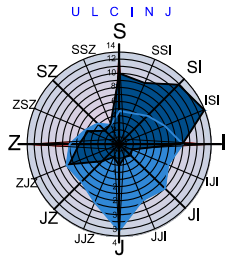


Plan


PEJZAŽNA ARHITEKTURA  
UP 47, 48a, 109

R=1:500

10.2

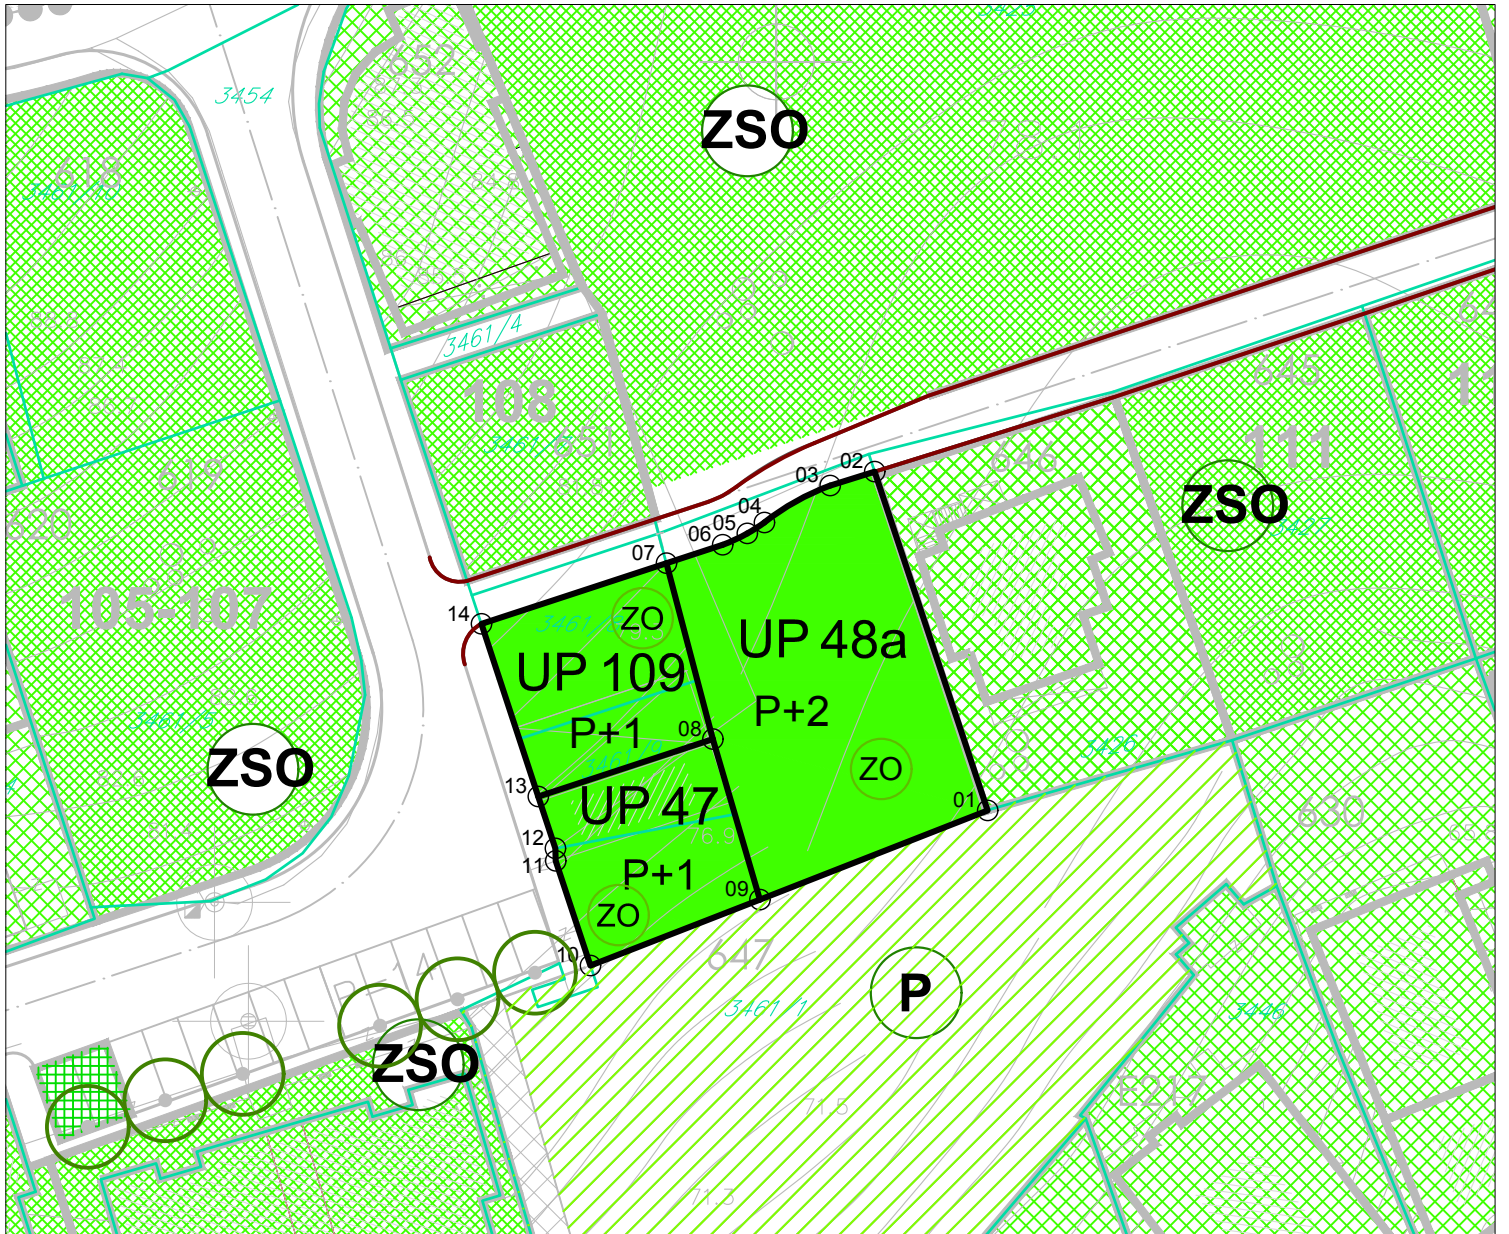

**zo** zelenilo individualnih stambenih objekata

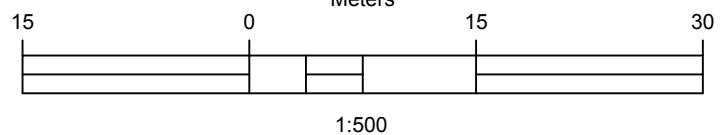

Obradivač:  
**INKOPLAN** d.o.o.- Podgorica  
maj 2015. godine

Investitor  
OPŠTINA ULCINJ