


# Izmjene i dopune za određene urbanističke i katastarske parcele DUP-a "Ulcinj-Grad" za lokalitet "Pristan"

Plan  
PEJZAZNE ARHITEKTURE

UP 33,35 i 37

R=1:500

10.3

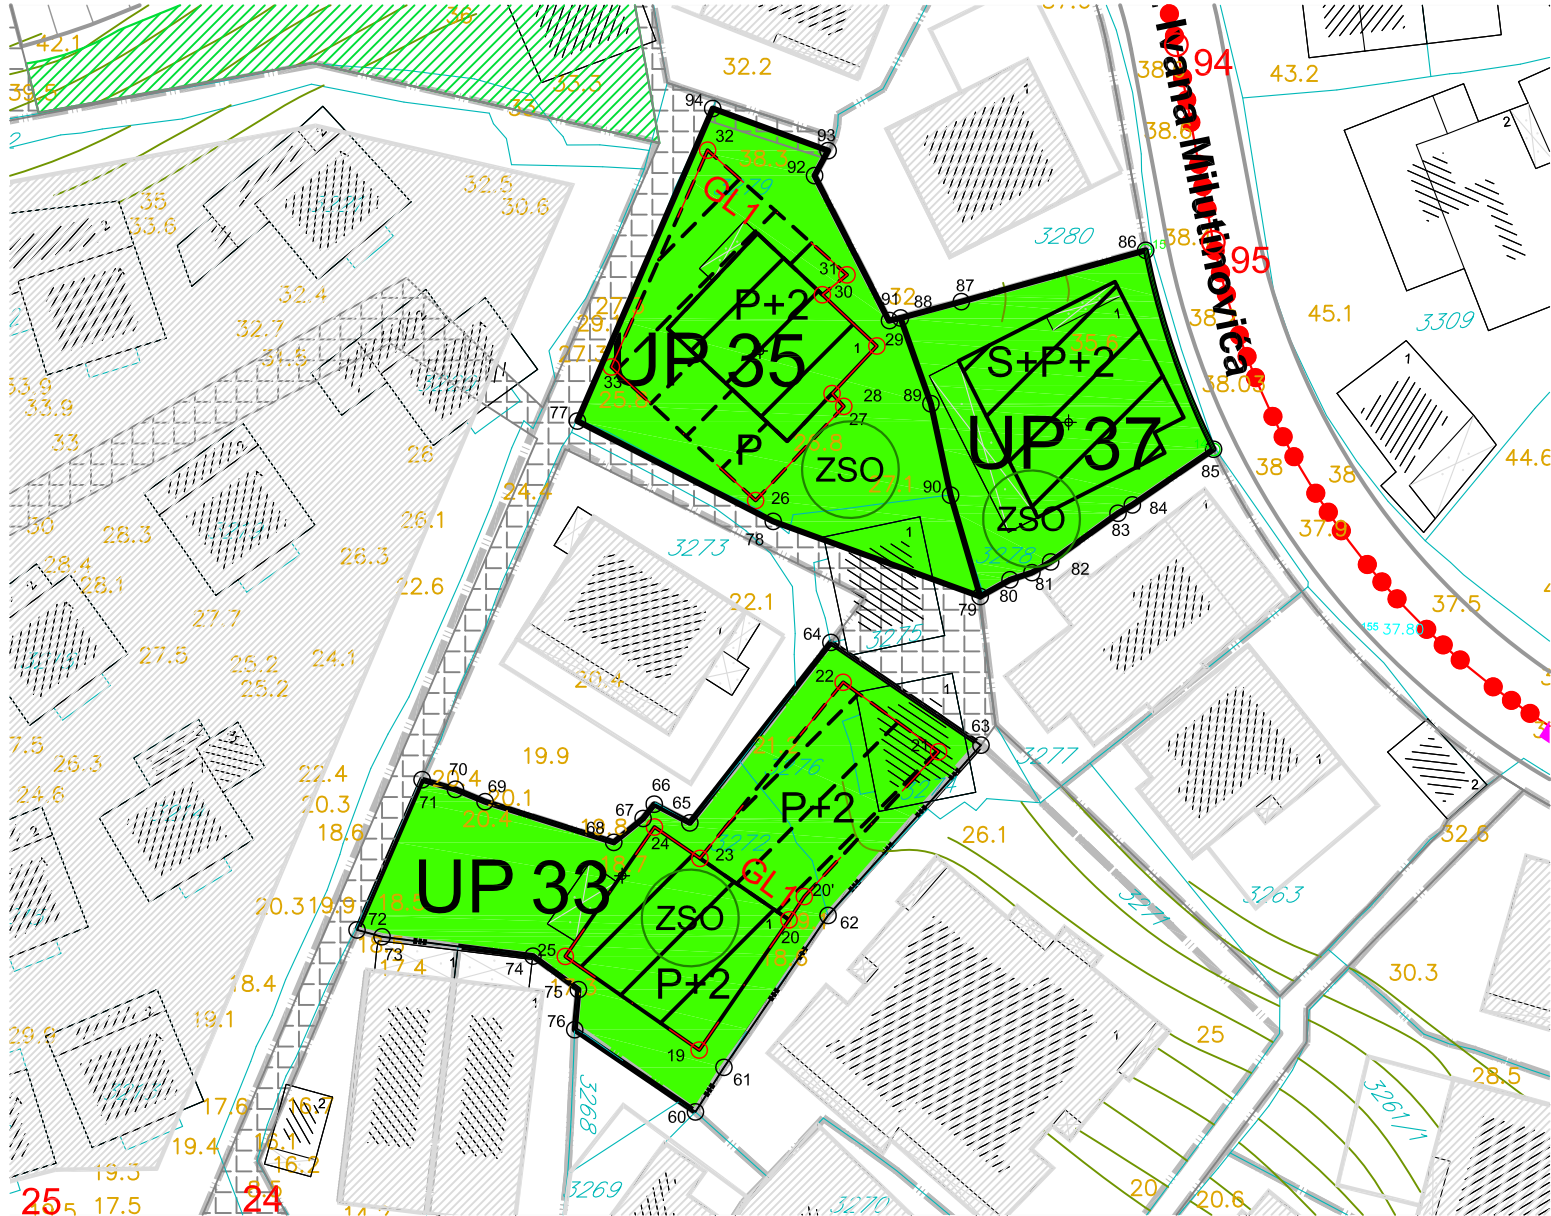

- |        |                     |          |  |  |                            |
|--------|---------------------|----------|--|--|----------------------------|
|        | granica UP          |          | postojeci objekat  |  | tacka koordinate UP        |
| UP 181 | oznaka urb. parcele |          | planirani objekat  |  | tacka koordinate <b>GL</b> |
|        | gradjevinska linija | S+P+1+Pk | spratnost objekta  |  | tacka koordinate <b>RL</b> |
|        | regulaciona linija  |          | Povrsine ogranicene namjene<br>- zelenilo stambenih objekata i blokova |  |                            |
|        | linija vizura       |          |  |  |                            |

Obradivač:  
**INKOPLAN** d.o.o.- Podgorica  
Maj 2015. godine

Investitor  
OPŠTINA ULCINJ