


Izmjene i dopune za određene urbanističke i katastarske parcele DUP-a "Ulcinj-Grad" za lokalitet "Pristan"

Plan PEJZAZNE ARHITEKTURE UP 5

R=1:500

10.4

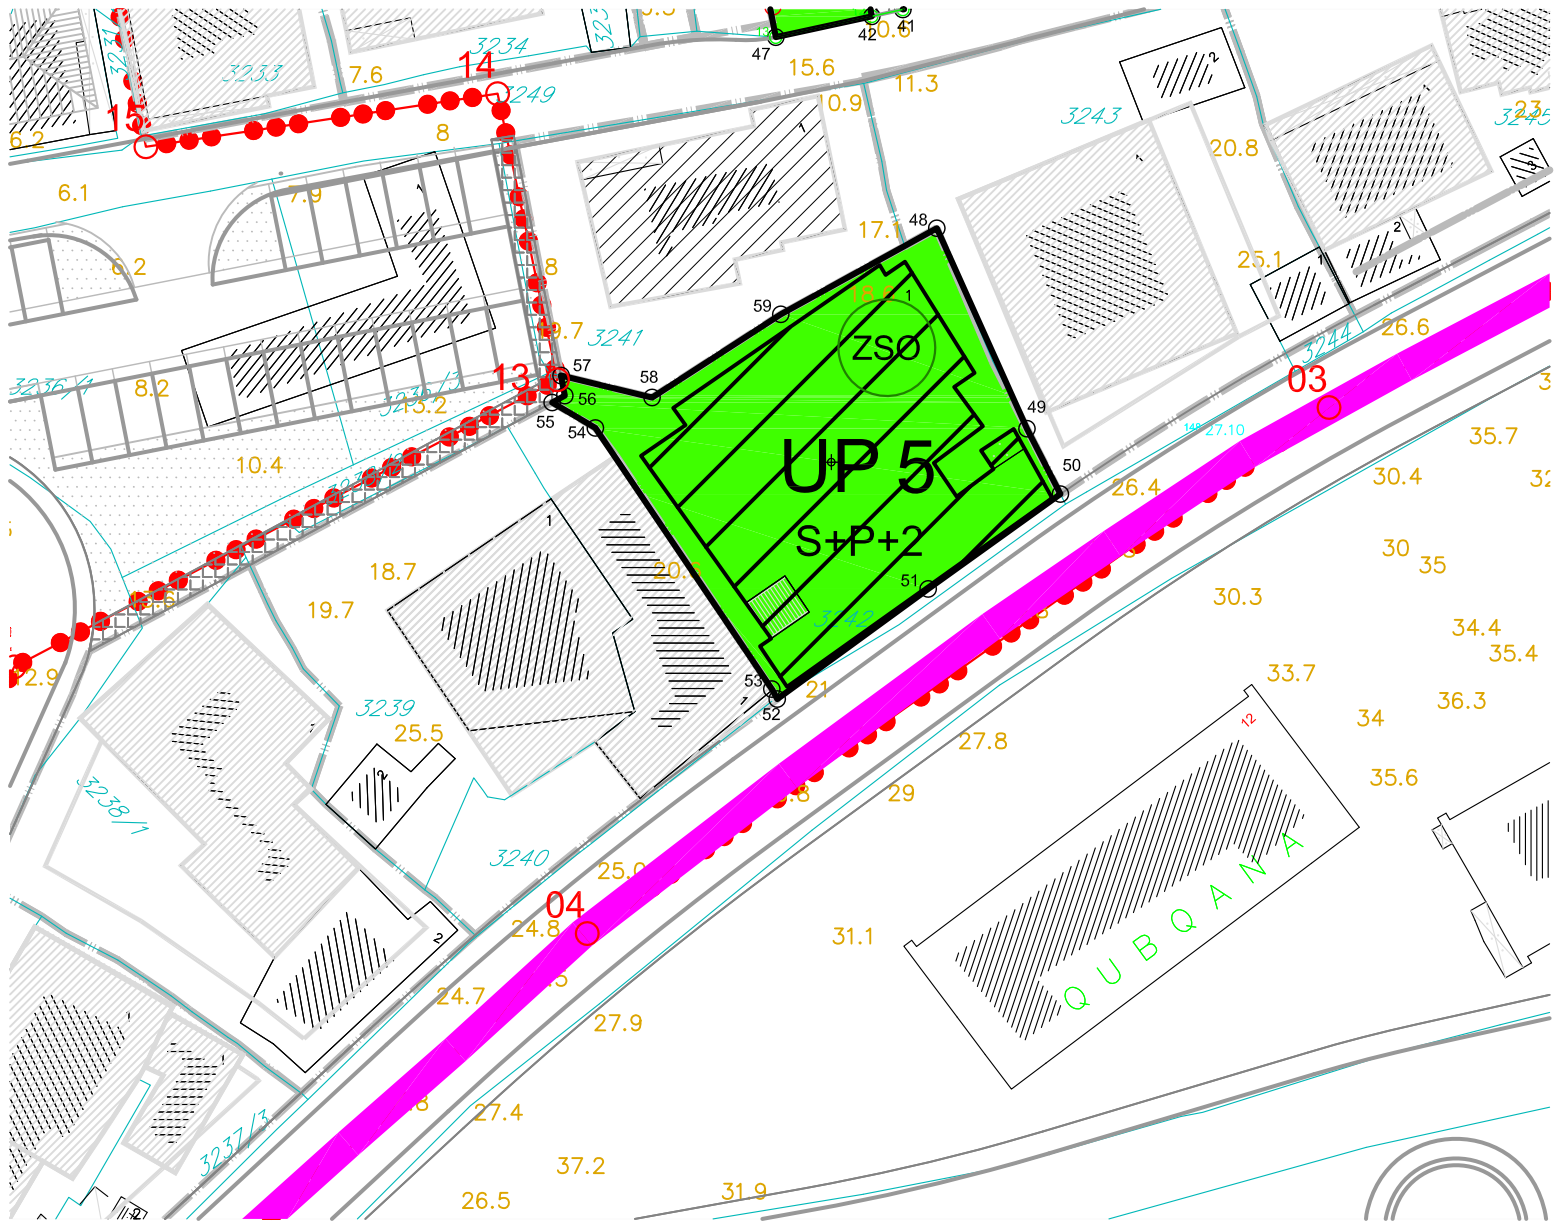

- | | | | | | |
|--------|---------------------|----------|--|----|----------------------------|
| | granica UP | | postojeci objekat | 27 | tacka koordinate UP |
| UP 181 | oznaka urb. parcele | | planirani objekat | 4 | tacka koordinate GL |
| | gradjevinska linija | S+P+1+Pk | spratnost objekta | 1 | tacka koordinate RL |
| | regulaciona linija | | Povrsine ogranicene namjene
- zelenilo stambenih objekata i blokova | | |
| | linija vizura | | | | |