


# Izmjene i dopune za određene urbanističke i katastarske parcele DUP-a "Ulcinj-Grad" za lokalitet "Pristan"

Plan  
PEJZAZNE ARHITEKTURE  
UP 105

R=1:500

10.6

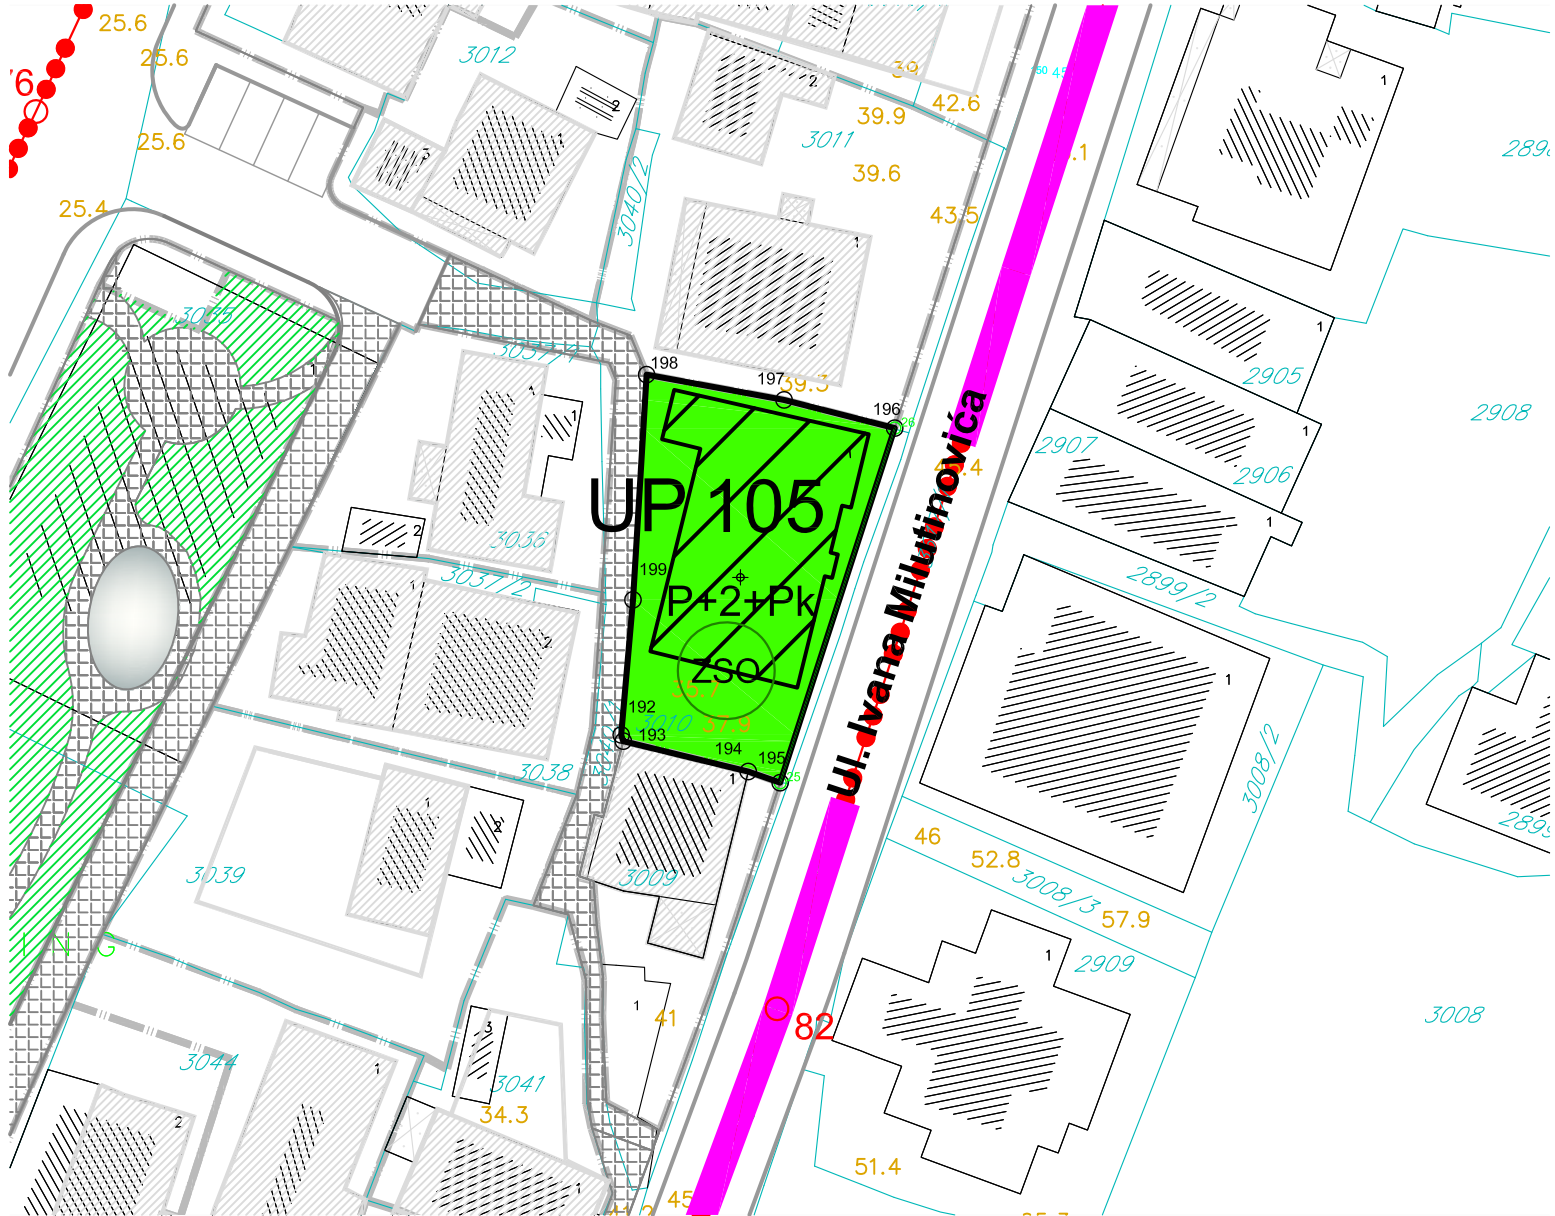

- |        |                     |          |  |    |                     |
|--------|---------------------|----------|--|----|---------------------|
|        | granica UP          |          | postojeci objekat  | 27 | tacka koordinate UP |
| UP 181 | oznaka urb. parcele |          | planirani objekat  | 4  | tacka koordinate GL |
|        | gradjevinska linija | S+P+1+Pk | spratnost objekta  | 1  | tacka koordinate RL |
|        | regulaciona linija  |          | Povrsine ogranicene namjene<br>- zelenilo stambenih objekata i blokova |    |                     |
|        | linija vizura       |          |  |    |                     |

Obradivač:  
**INKOPLAN** d.o.o.- Podgorica  
Maj 2015. godine

Investitor  
OPŠTINA ULCINJ