


Izmjene i dopune za određene urbanističke i katastarske parcele DUP-a "Ulcinj-Grad" za lokalitet "Pristan"

Plan PEJZAZNE ARHITEKTURE

UP 51

R=1:500 10.7

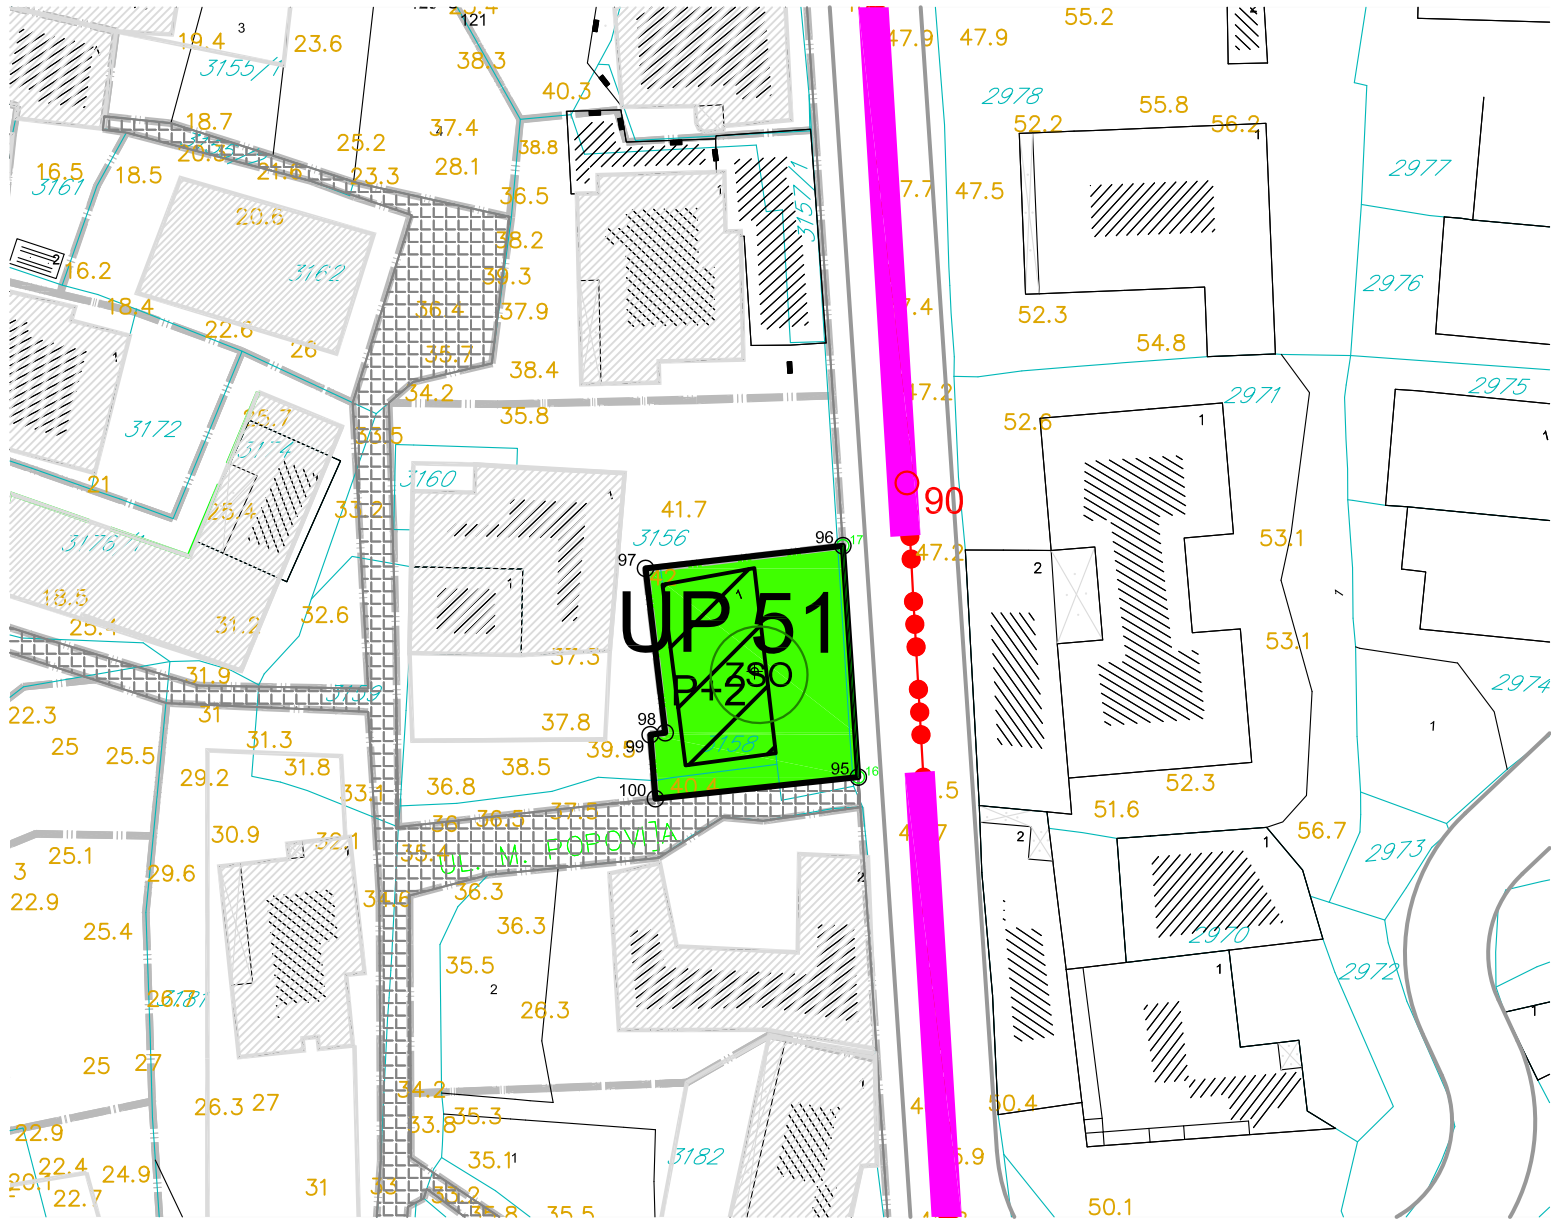

	granica UP		postojeci objekat	27	tacka koordinate UP
UP 181	oznaka urb. parcele		planirani objekat	4	tacka koordinate GL
	gradjevinska linija	S+P+1+Pk	spratnost objekta	1	tacka koordinate RL
	regulaciona linija		Povrsine ogranicene namjene - zelenilo stambenih objekata i blokova		
	linija vizura				

Obradivač:
INKOPLAN d.o.o.- Podgorica
Maj 2015. godine

Investitor
OPŠTINA ULCINJ