


Izmjene i dopune za određene urbanističke i katastarske parcele DUP-a "Ulcinj-Grad" za lokalitet "Pristan"

Plan
PEJZAZNE ARHITEKTURE
UP 215

R=1:500

10.8

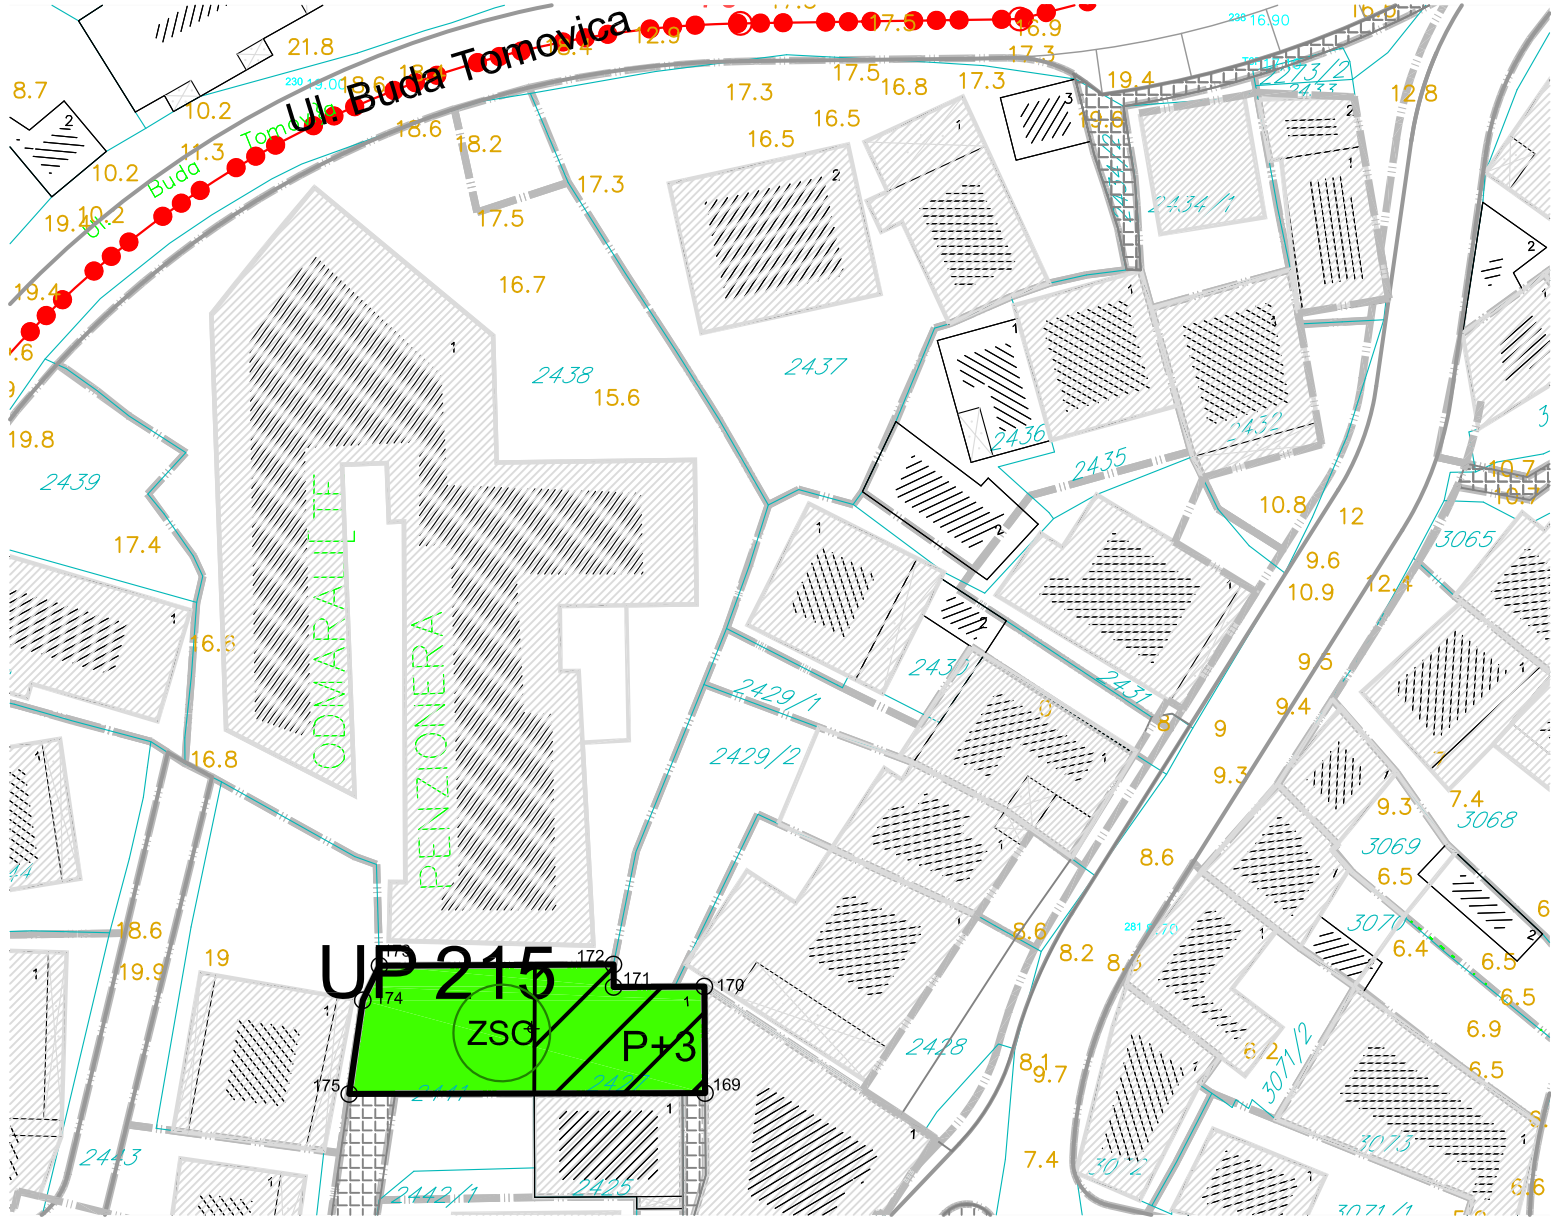

	granica UP		postojeci objekat		tacka koordinate UP
	oznaka urb. parcele		planirani objekat		tacka koordinate GL
	gradjevinska linija		spratnost objekta		tacka koordinate RL
	regulaciona linija		Povrsine ogranicene namjene - zelenilo stambenih objekata i blokova		
	linija vizura				