


Izmjene i dopune za određene urbanističke i katastarske parcele DUP-a "Ulcinj-Grad" za lokalitet "Pinješ 1"

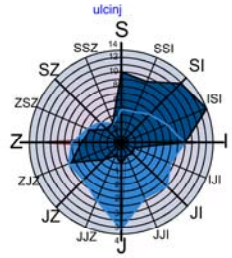


Postojeće stanje

GEODETSKA PODLOGA

KAT.PAR. 3488/1 , 3489/1, 3489/3, 3401/12,
3405,3406,3407,3408,3409

R=1:500

1.1

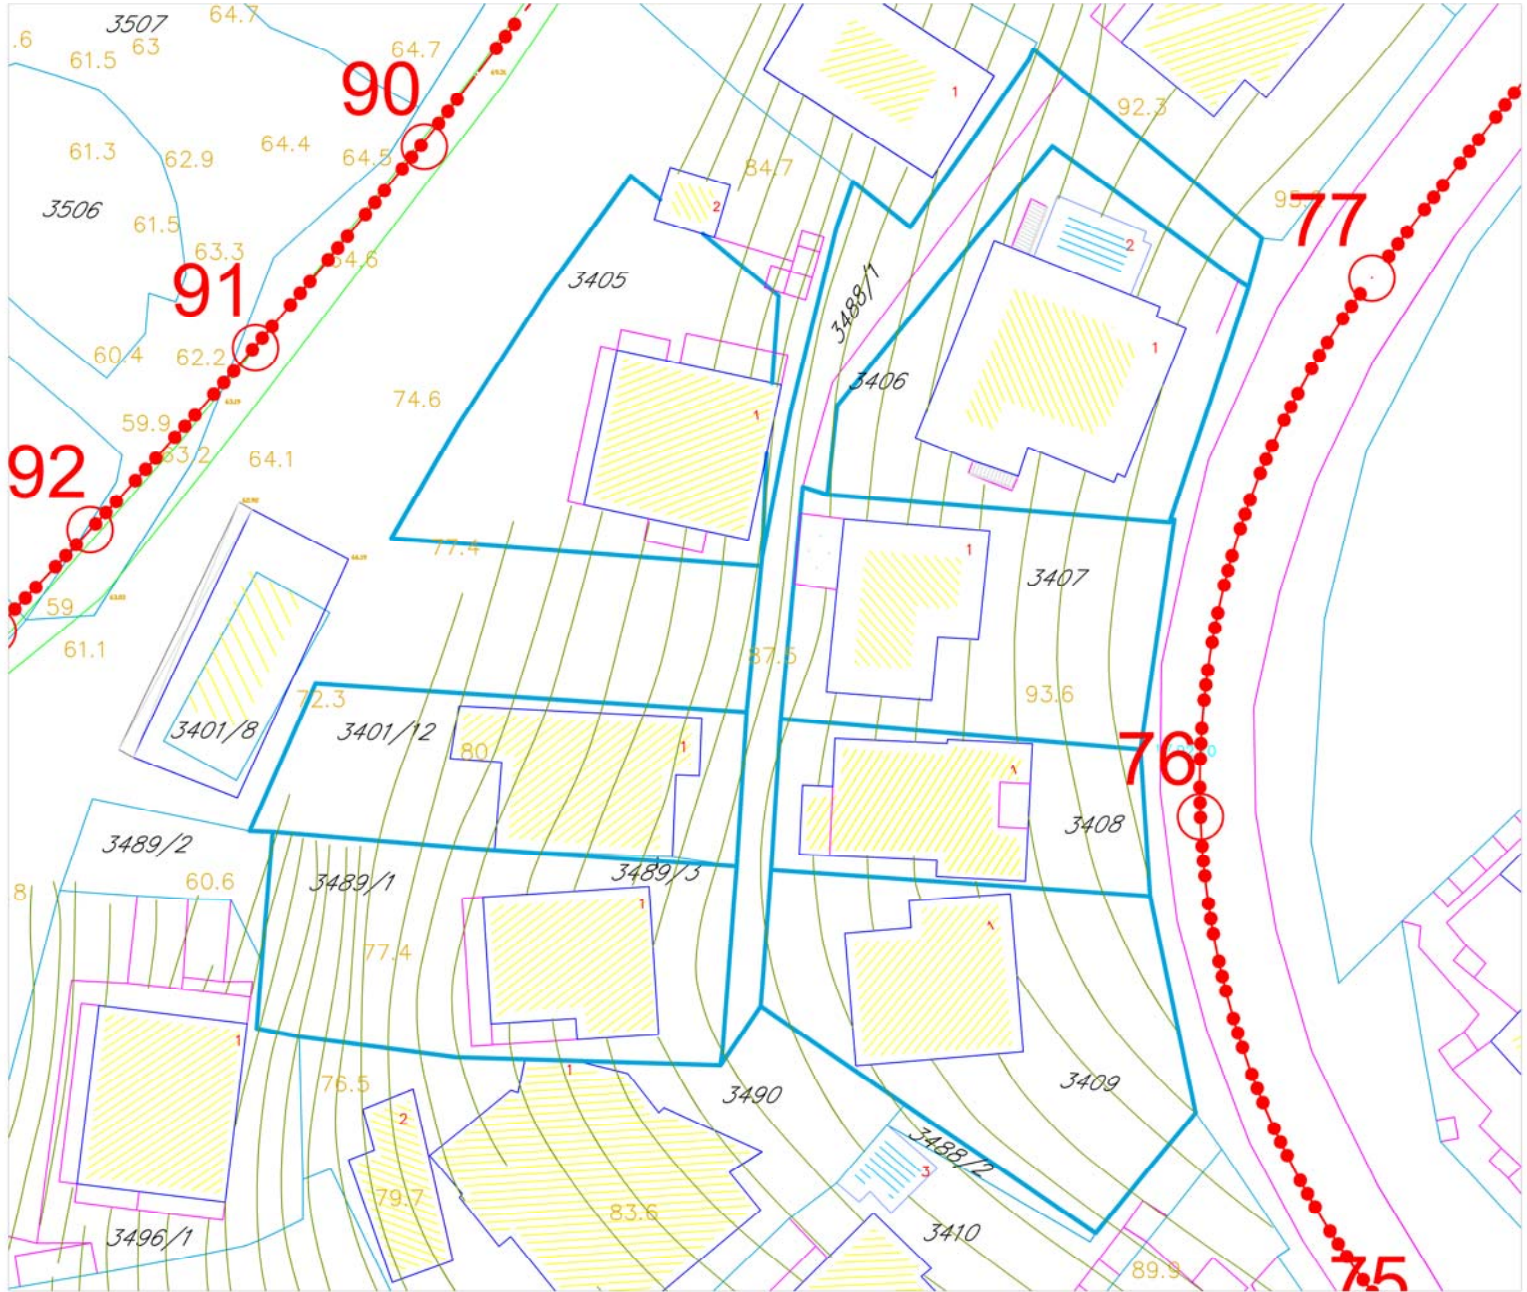

●●●●● granica Plana

— granica kat.parcele

2423 oznaka kat. parcele

objekti

Obradivač:
INKOPLAN d.o.o.- Podgorica
maj 2015. godine

Investitor
OPŠTINA ULCINJ