


KO ULCINJ PRIVATNO ZEMLJIŠE PRVA ZONA _zona 2
KK ULQIN PRONA PRIVATE ZONA E PARË_zona 2

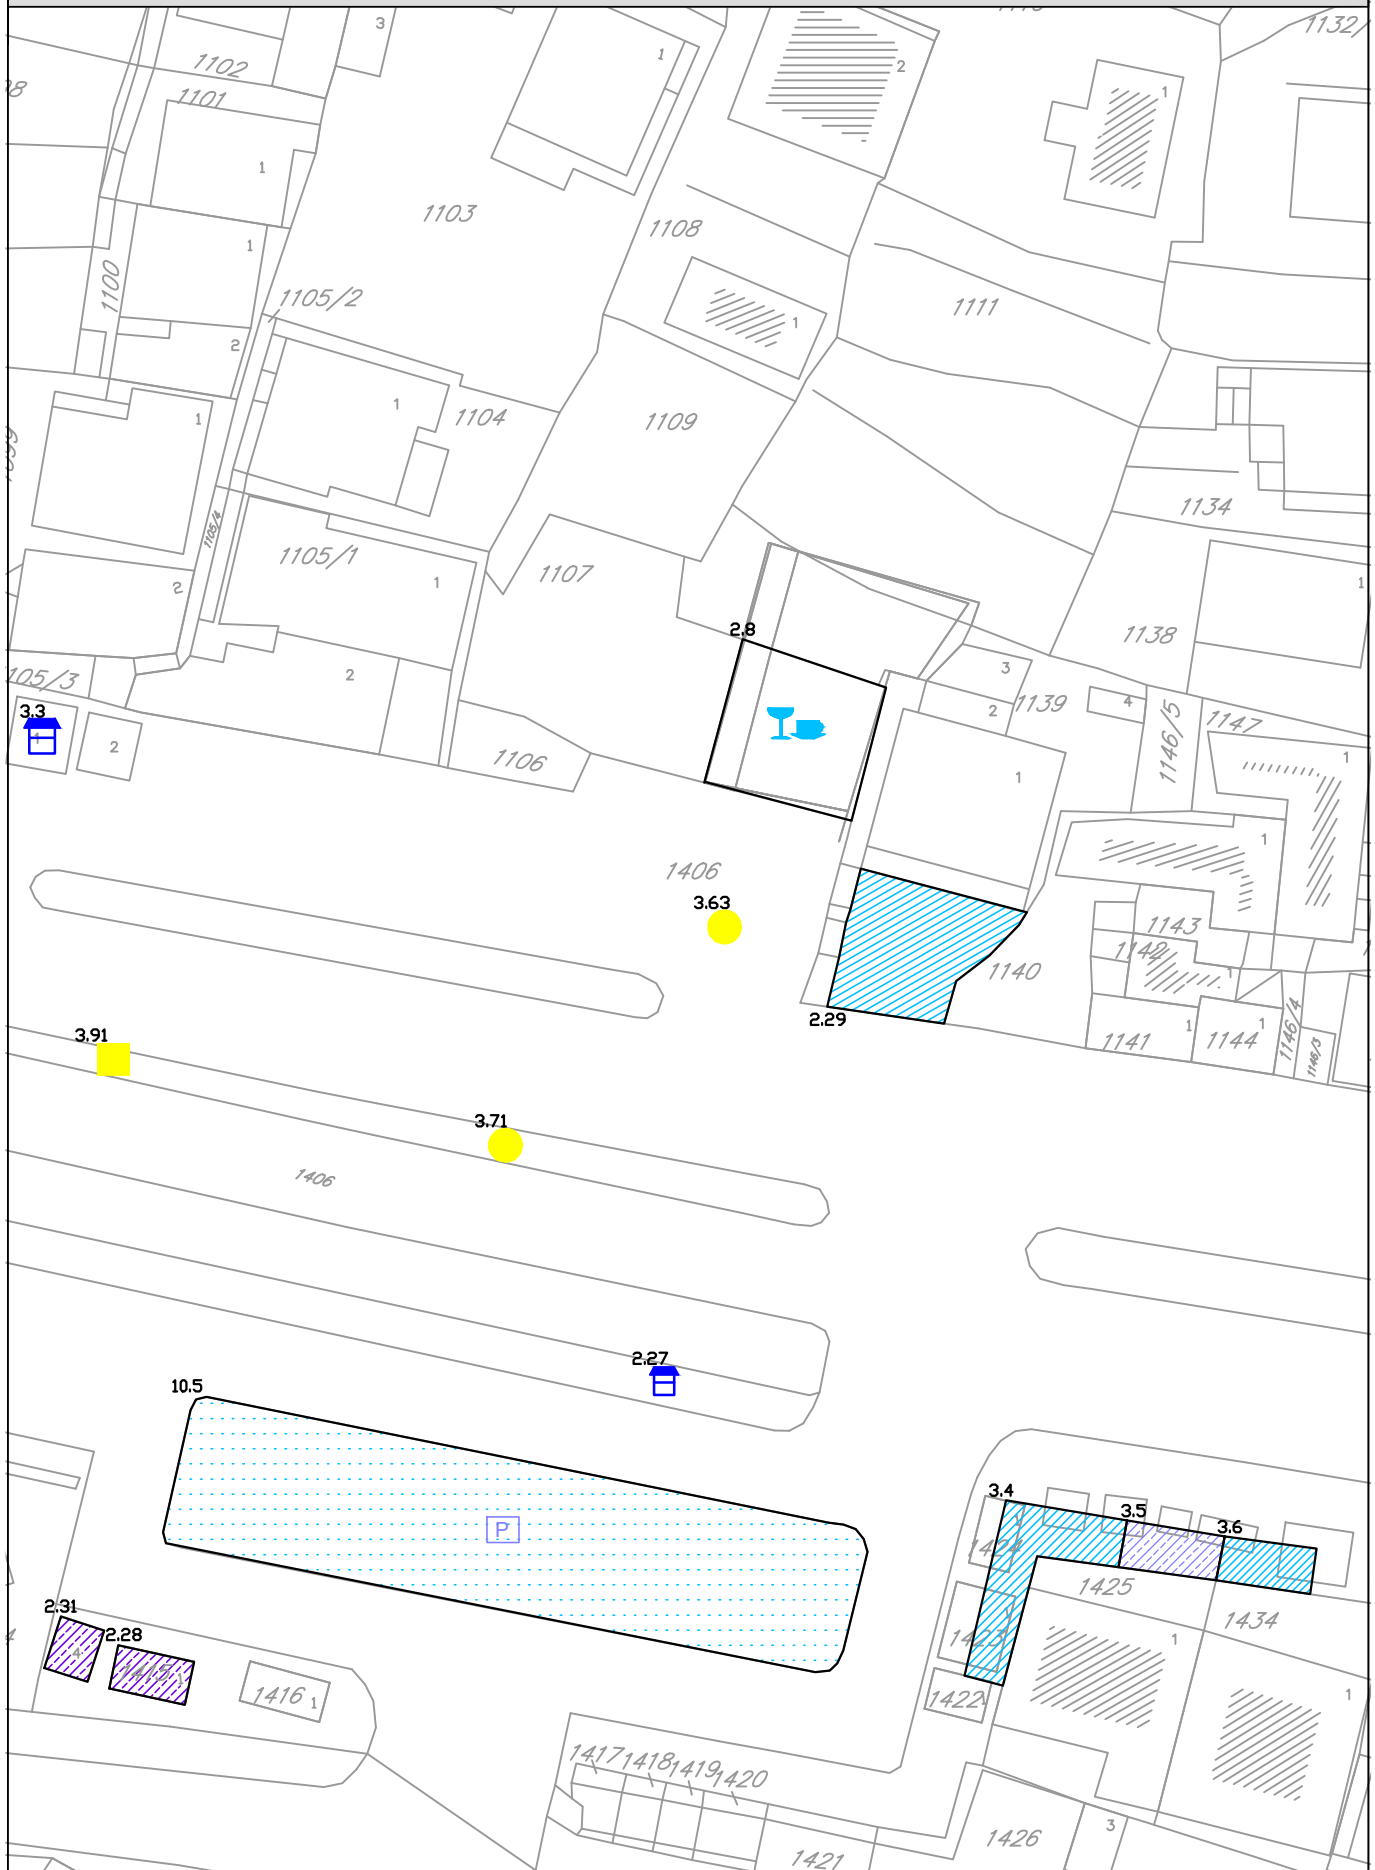

PROGRAM PRIVREMENIH OBJEKATA

OPŠTINA ULCINJ
2019-2023

PROGRAMI I OBJEKTEVE TË PËRKOHSHME

KOMUNA E ULQINIT
2019-2023

razmjera

1:500

br.lista

05