


KO ULCINJ OPŠTINSKO ZEMLJIŠTE_zona 2
KK ULQIN PRONA SHOQËRORE_zona 2

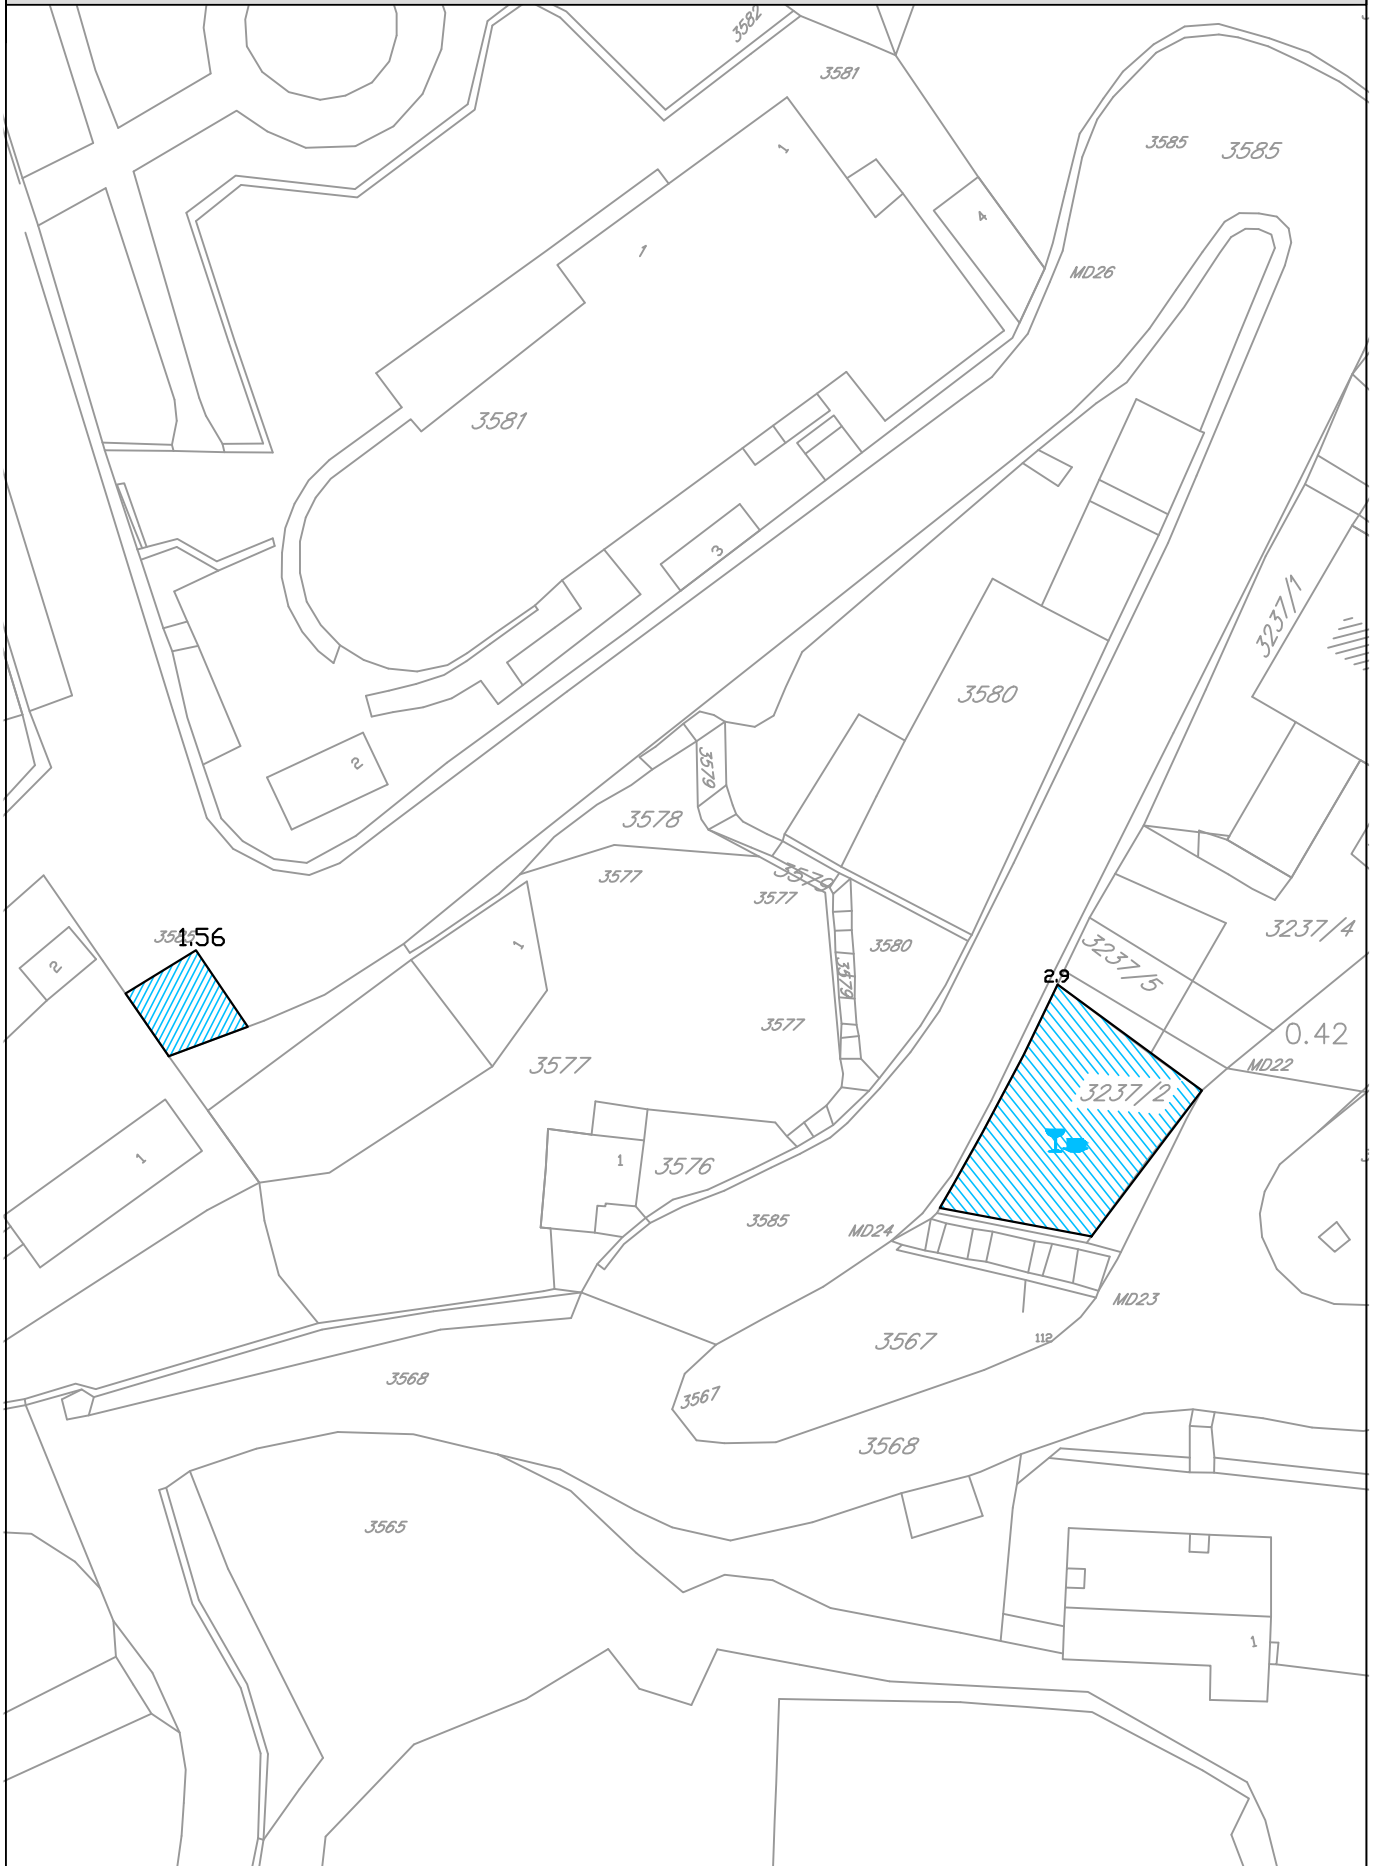

PROGRAM PRIVREMENIH OBJEKATA
OPŠTINA ULCINJ
2019-2023
PROGRAMI I OBJEKTEVE TË PËRKOSSHME
KOMUNA E ULQINIT
2019-2023

razmjera

1:500

br.lista

06