

# Situacija urb. parcele br.57 izmjene i dopune DUP-a "Ulcinj-grad" lokalitet Totoši

R=1:250

Urb. parc br.57=327.00m<sup>2</sup>

Kat.parc br.5552/3=290.00 m<sup>2</sup> list nepokretnosti br.4444 K.o Ulcinj  
svojina Hasić Mirsada

Dio kat.parc br.1064/1=37.00 m<sup>2</sup> list nepokretnosti br.604 K.o Ulcinj,  
svojina Crne Gore raspolaganje Opština Ulcinj.

Površina objekta u osnovi je 250.70 m<sup>2</sup>


Urbanistička parcela

Koordinate tačaka urbanističke parcele br.57

1. X=6601571.5369 Y=4643887.8250
2. X=6601596.4000 Y=4643904.5200
3. X=6601599.9800 Y=4643892.9800
4. x=6601578.1941 Y=4643878.2301

Koordinate tačaka regulacione linije

1. X=6601571.5369 Y=4643887.8250
4. x=6601578.1941 Y=4643878.2301

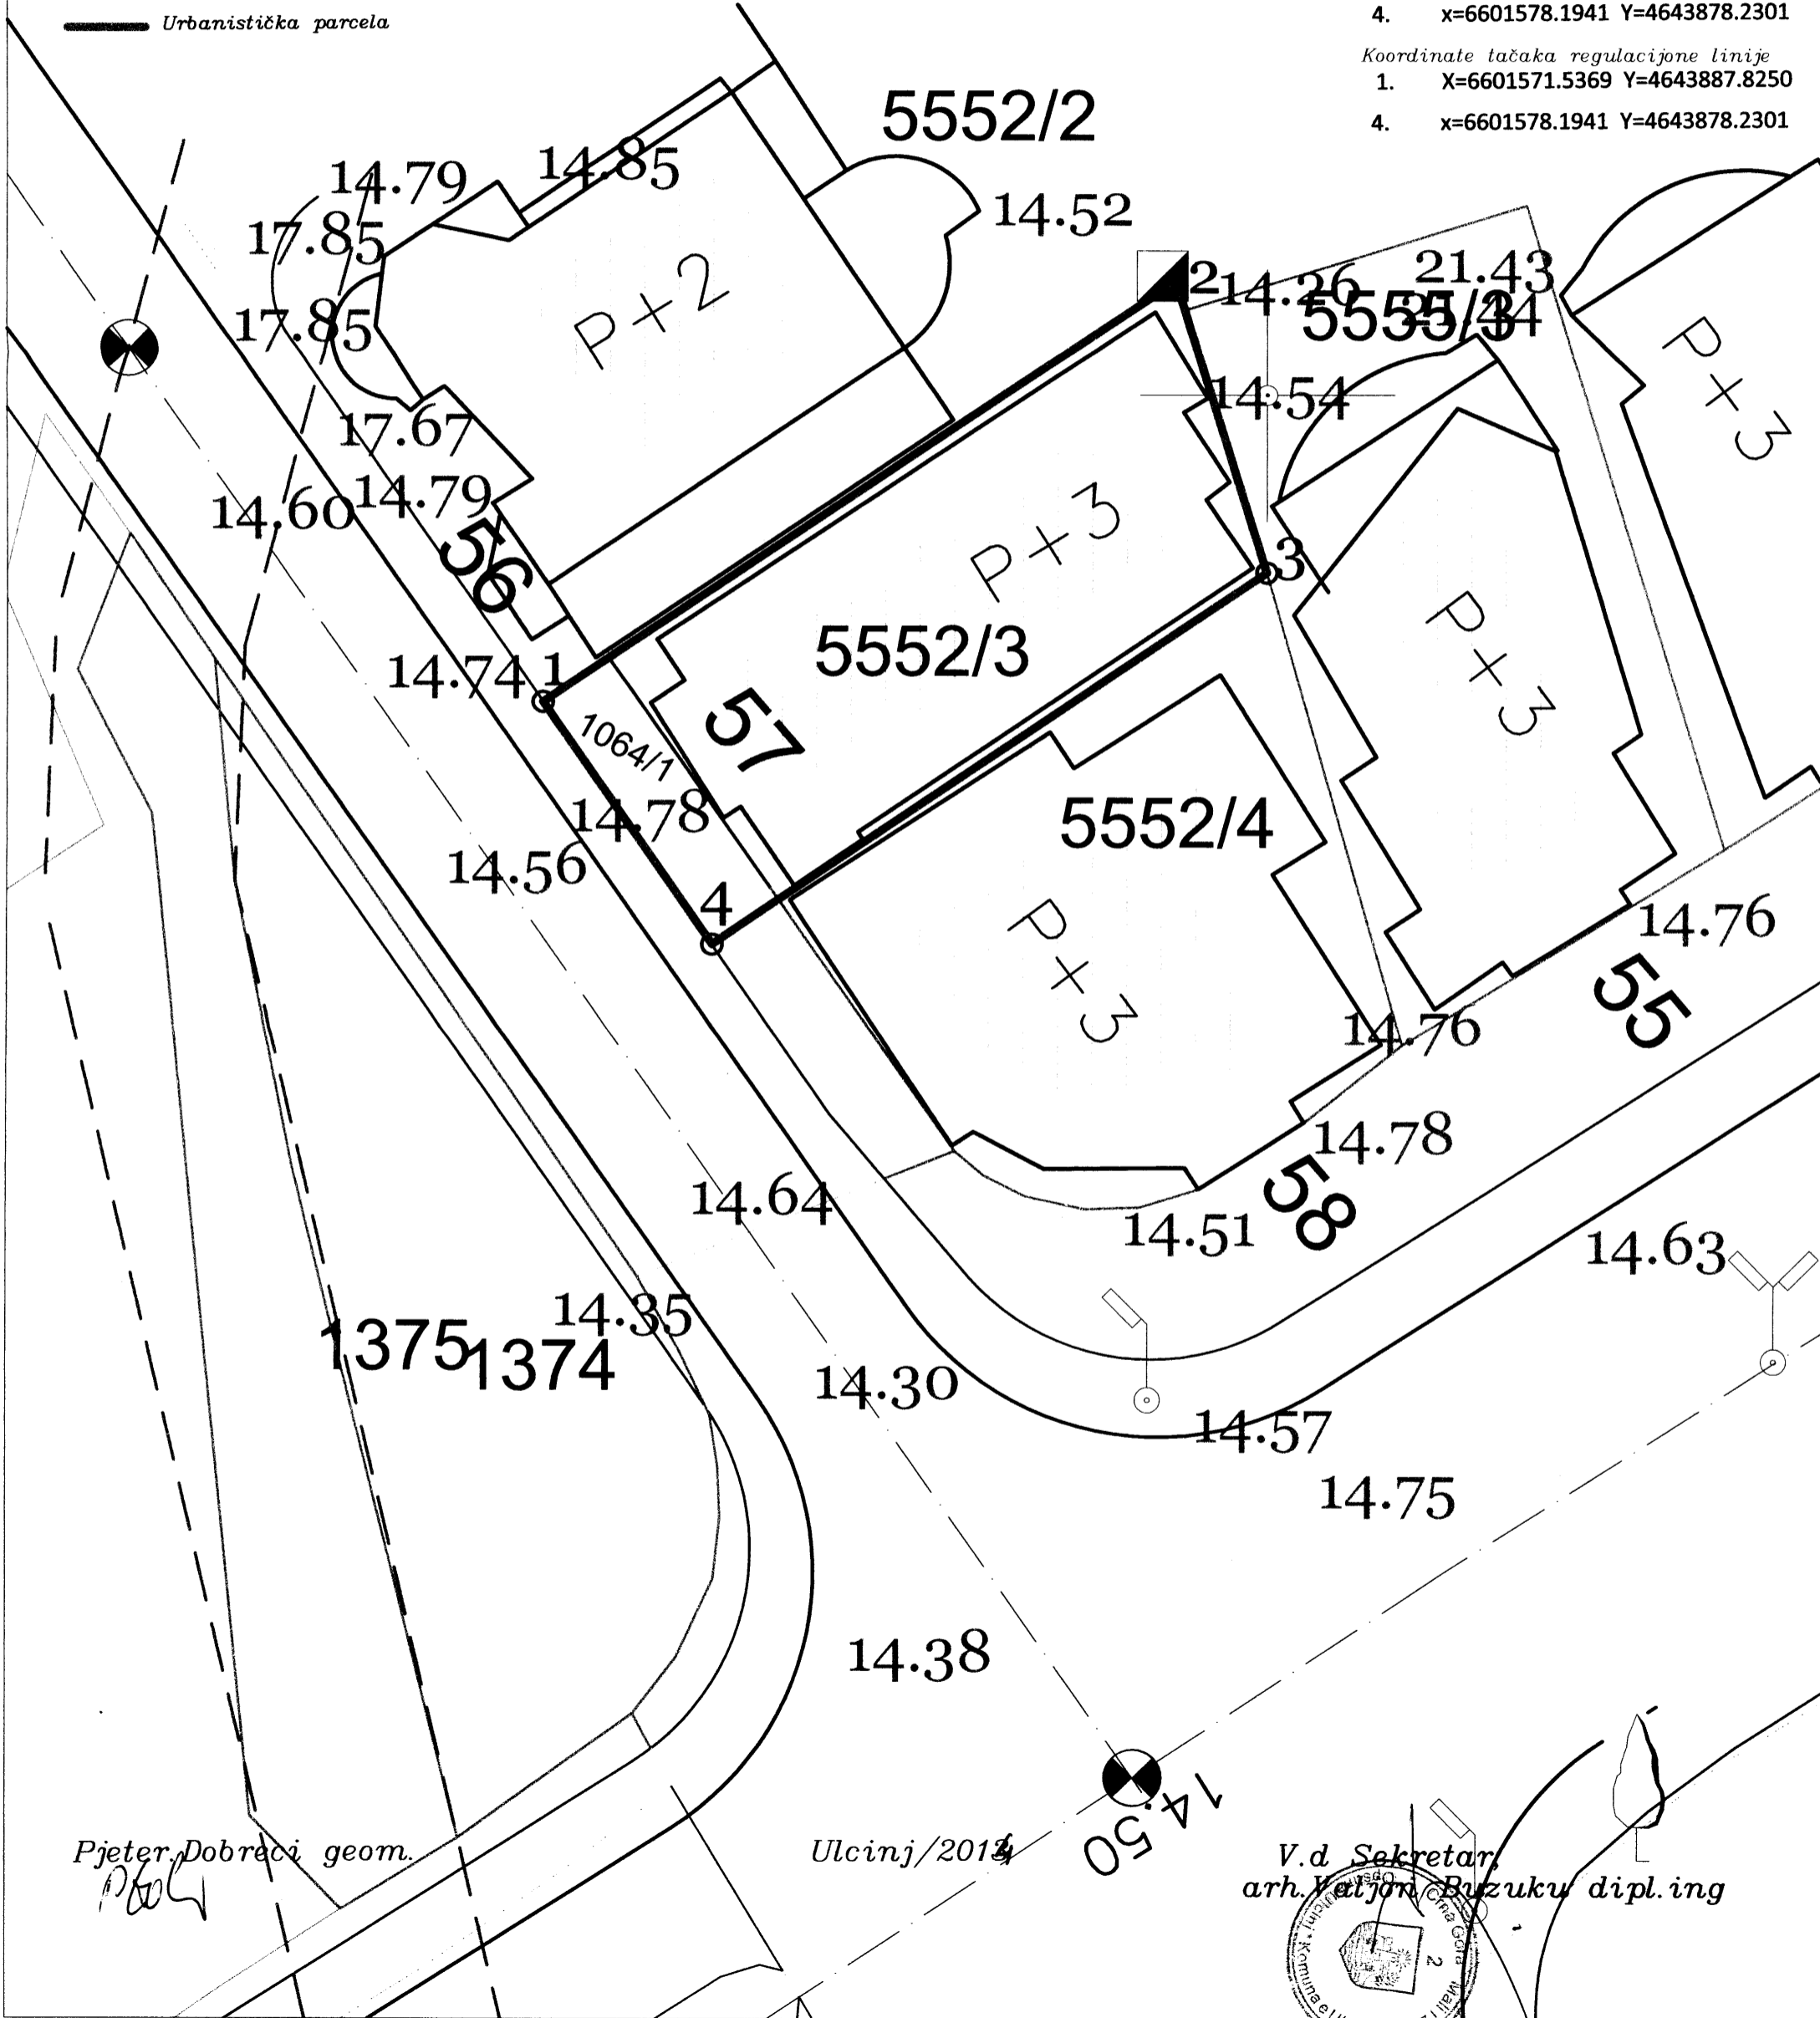

Pjeter Dobreci geom.

Ulcinj/2014

V.d. Sekretar  
arh. Veljko Buzuku dipl.ing

