

Situacija urb. parc br.31 sa Dup-a Ulcinj-grad  
za lokalitet Pinješ 1

R=1:280

Urbanistička parc.br.31=527.15 m<sup>2</sup>  
Dio kat.parc.br.3471=287.15.00m<sup>2</sup> sa lista nepokretnostibr.4093 K.o Ulcinj  
svojina Vučetić Savo  
Dio kat.parc.br.3472=230.00m<sup>2</sup> sa lista nepokretnostibr.4092 K.o Ulcinj  
svojina Vučetić Nebojša  
Dio kat.parc.br.3473=1.00m<sup>2</sup> sa lista nepokretnostibr.604 K.o Ulcinj  
svojina Crne Gore raspolaganje Oština Ulcinj  
Dio kat.parc.br.3487=9.00m<sup>2</sup> sa lista nepokretnostibr.604 K.o Ulcinj  
svojina Crne Gore raspolaganje Opštine Ulcinj

Koordinate urb.parcele br.31


317	6600892.77	4642834.40
318	6600875.78	4642832.73
319	6600865.20	4642831.64
320	6600862.92	4642829.04
321	6600864.68	4642826.06
322	6600896.90	4642811.65
323	6600903.75	4642825.42
324	6600898.13	4642828.49
325	6600898.35	4642830.95

Koordinate tačka gradjlinije

GL343	6600880.17	4642831.68
GL344	6600883.69	4642830.17
GL345	6600884.56	4642832.20
GL346	6600901.77	4642824.80
GL347	6600897.14	4642815.50
GL348	6600877.00	4642824.20

Koordinate tačka regulacione linije

317	6600892.77	4642834.40
318	6600875.78	4642832.73
319	6600865.20	4642831.64
320	6600862.92	4642829.04
321	6600864.68	4642826.06

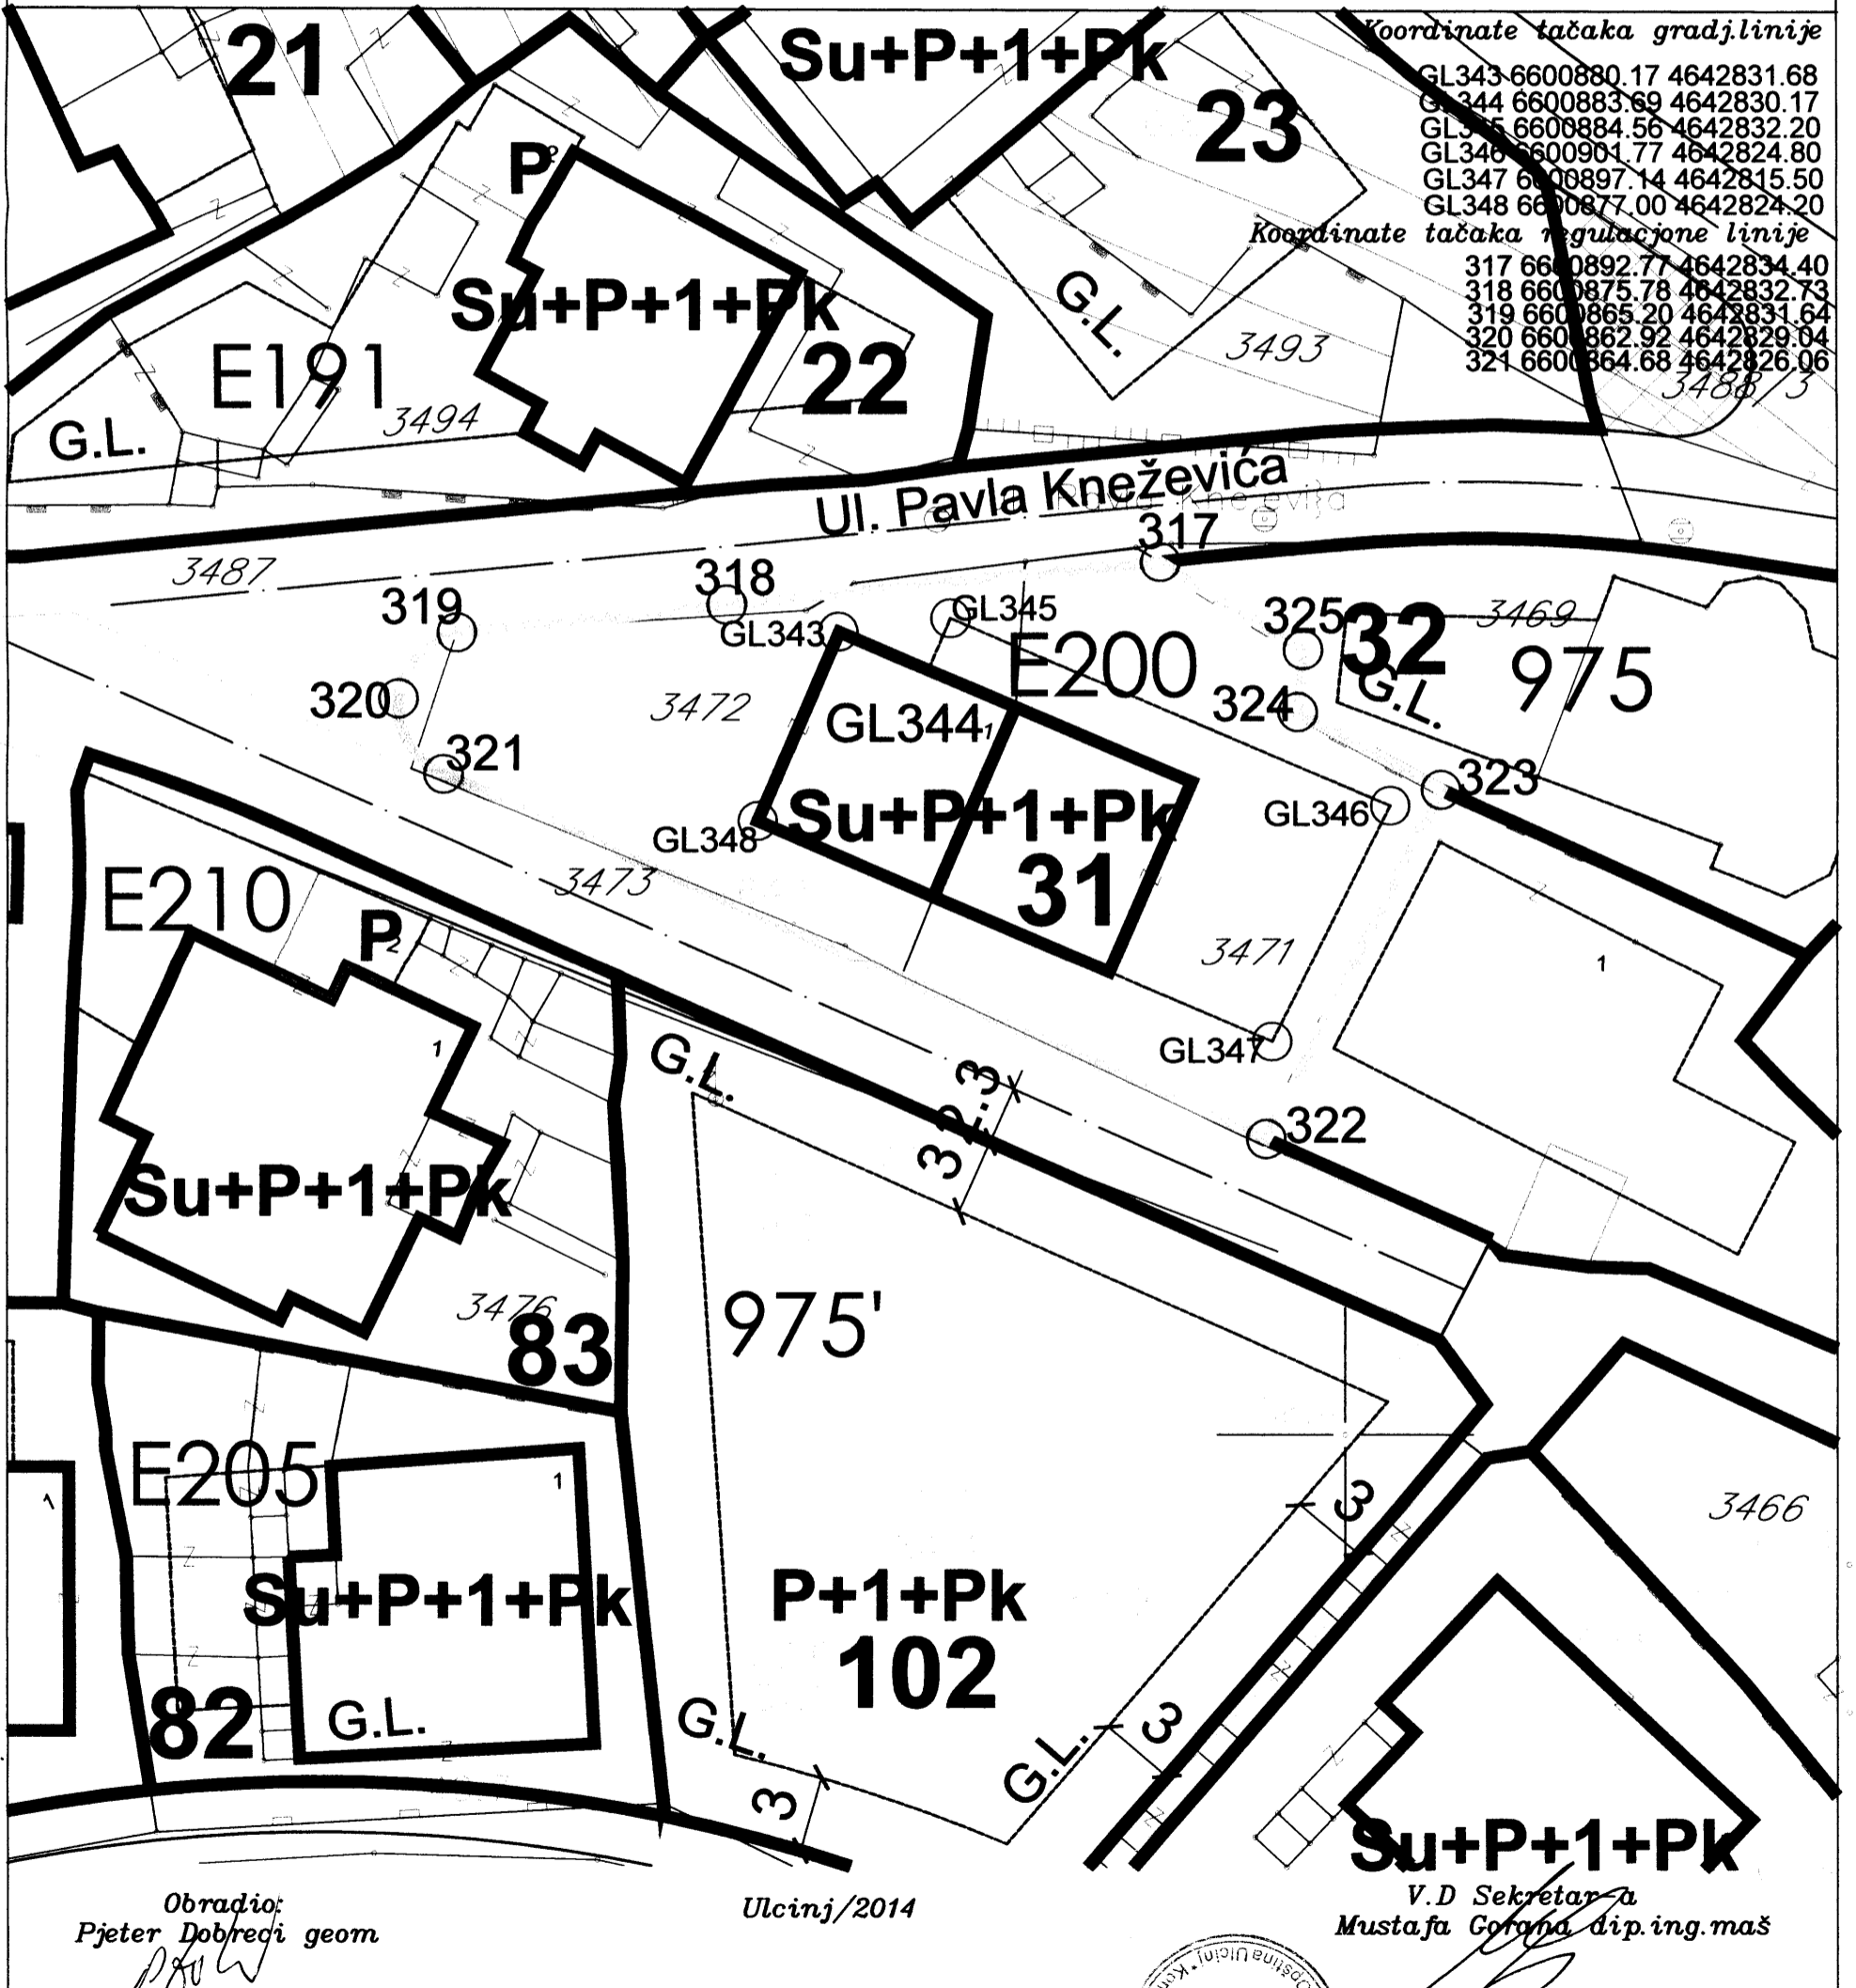

Obradio:  
Pjeter Dobreci geom.

Ulcinj/2014

V.D Sekretar  
Mustafa Gotić dip.ing.maš

