


**SITUACIJA URBANISTIČKE PARCELE BR.57
IZMJENA I DOPUNA DUP " ULCINJ GRAD " ZA LOKALITET " METERIZI 1"
zona "B"**

R=1:250

URBANISTIČKA PARCELA BR:57=270.00m²

- katastarska parcela br:2609 =268.00 m² L.N.3868 Tahiri Safet 1/1
- dio katastarska parcela br:2607 =2.00 m² L.N.604 Opština Ulcinj raspolaganje1/1 Svojina Crne Gore 1/1

LEGENDA

-  postojeći objekat
- S+P+1** planirana spratnost objekta
- 57** broj urbanističke parcele sa postojećim objektom


površine za individualno stanovanje (porodično)

presjek 6 - 6

3.00



+64.84

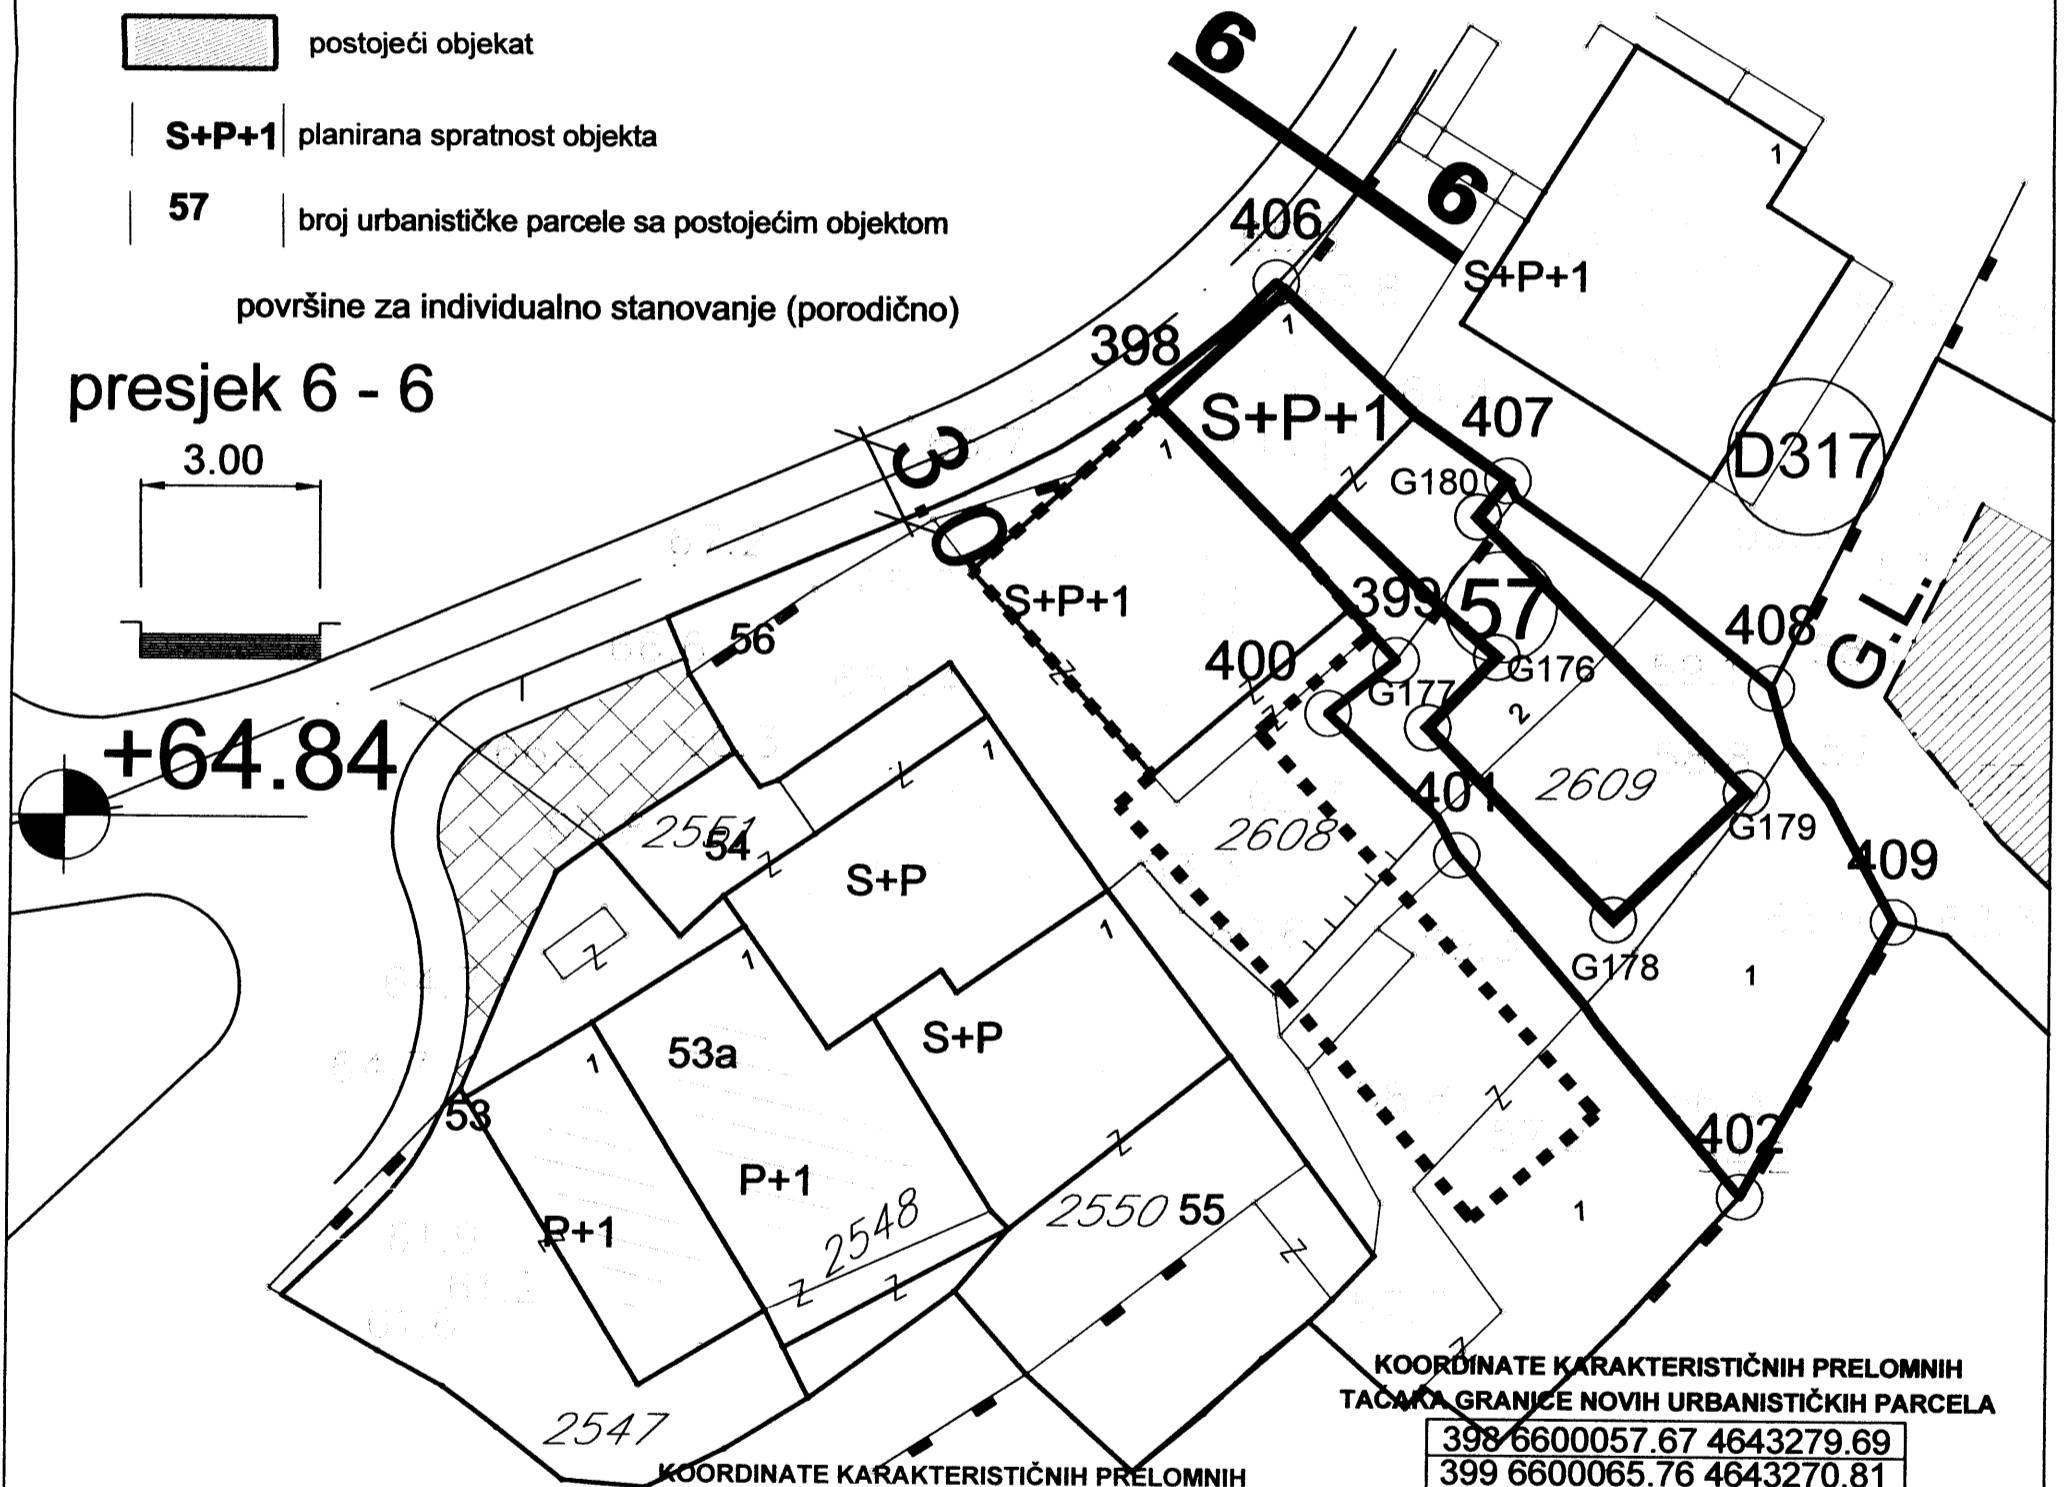

KOORDINATE KARAKTERISTIČNIH PRELOMNIH TAČKA GRANICE NOVIH URBANISTIČKIH PARCELA

| | | |
|-----|------------|------------|
| 398 | 6600057.67 | 4643279.69 |
| 399 | 6600065.76 | 4643270.81 |
| 400 | 6600063.54 | 4643269.04 |
| 401 | 6600067.81 | 4643264.38 |
| 402 | 6600077.21 | 4643253.13 |
| 406 | 6600061.76 | 4643283.30 |
| 407 | 6600069.40 | 4643276.78 |
| 408 | 6600078.10 | 4643269.96 |
| 409 | 6600082.18 | 4643262.24 |

KOORDINATE KARAKTERISTIČNIH PRELOMNIH TAČKA GRAĐEVINSKIH LINIJA DOGRADNJI

| | | |
|------|------------|------------|
| G176 | 6600069.08 | 4643270.93 |
| G177 | 6600066.82 | 4643268.59 |
| G178 | 6600072.97 | 4643262.26 |
| G179 | 6600077.31 | 4643266.50 |
| G180 | 6600068.43 | 4643275.58 |

Obradio geometar,
Sulejman Ujkashi

V.D.SEKRETAR,-a

Mustafa Gorana dipl.ing.maš.

ULCINJ/2015

