

Situacija urb. parc br.113 sa Dup-a Ulcinj-grad
za lokalitet Pinješ 2

Urbanistička parcela.br.113=237.30 m²
sa ID DUP-a Pinješ 2 zona A
Kat.parc.br.2890=202.00 m² sa lista nepokretnosti
br.5167 K.o Ulcinj svojina Išmić Sebahat
Dio kat.parc.br.2889=25.00 m² sa lista nepokretnosti
br.520 K.o Ulcinj svojina Cerović Dragan
Dio kat.parc.br.2891=0.80 m² sa lista nepokretnosti
br.4401 K.o Ulcinj svojina Karamanaga Skender
Dio kat.parc.br.3117/1=9.50 m² sa lista nepokretnosti
br.604 K.o Ulcinj svojina Crne Gore raspolaganje Opština Ulcinj

R=1:400

Koordinate urbanističke parcele


43 6600550.76 4643496.27
44 6600535.01 4643496.83
45 6600535.20 4643487.21
46 6600535.10 4643482.89
47 6600551.85 4643480.83
48 6600551.33 4643489.63

Koordinate tačaka regulacione linije

44 6600535.01 4643496.83
45 6600535.20 4643487.21
46 6600535.10 4643482.89

Koordinate tačaka gradjevske linije

GL28 6600537.21 4643496.75
GL29 6600536.70 4643476.56

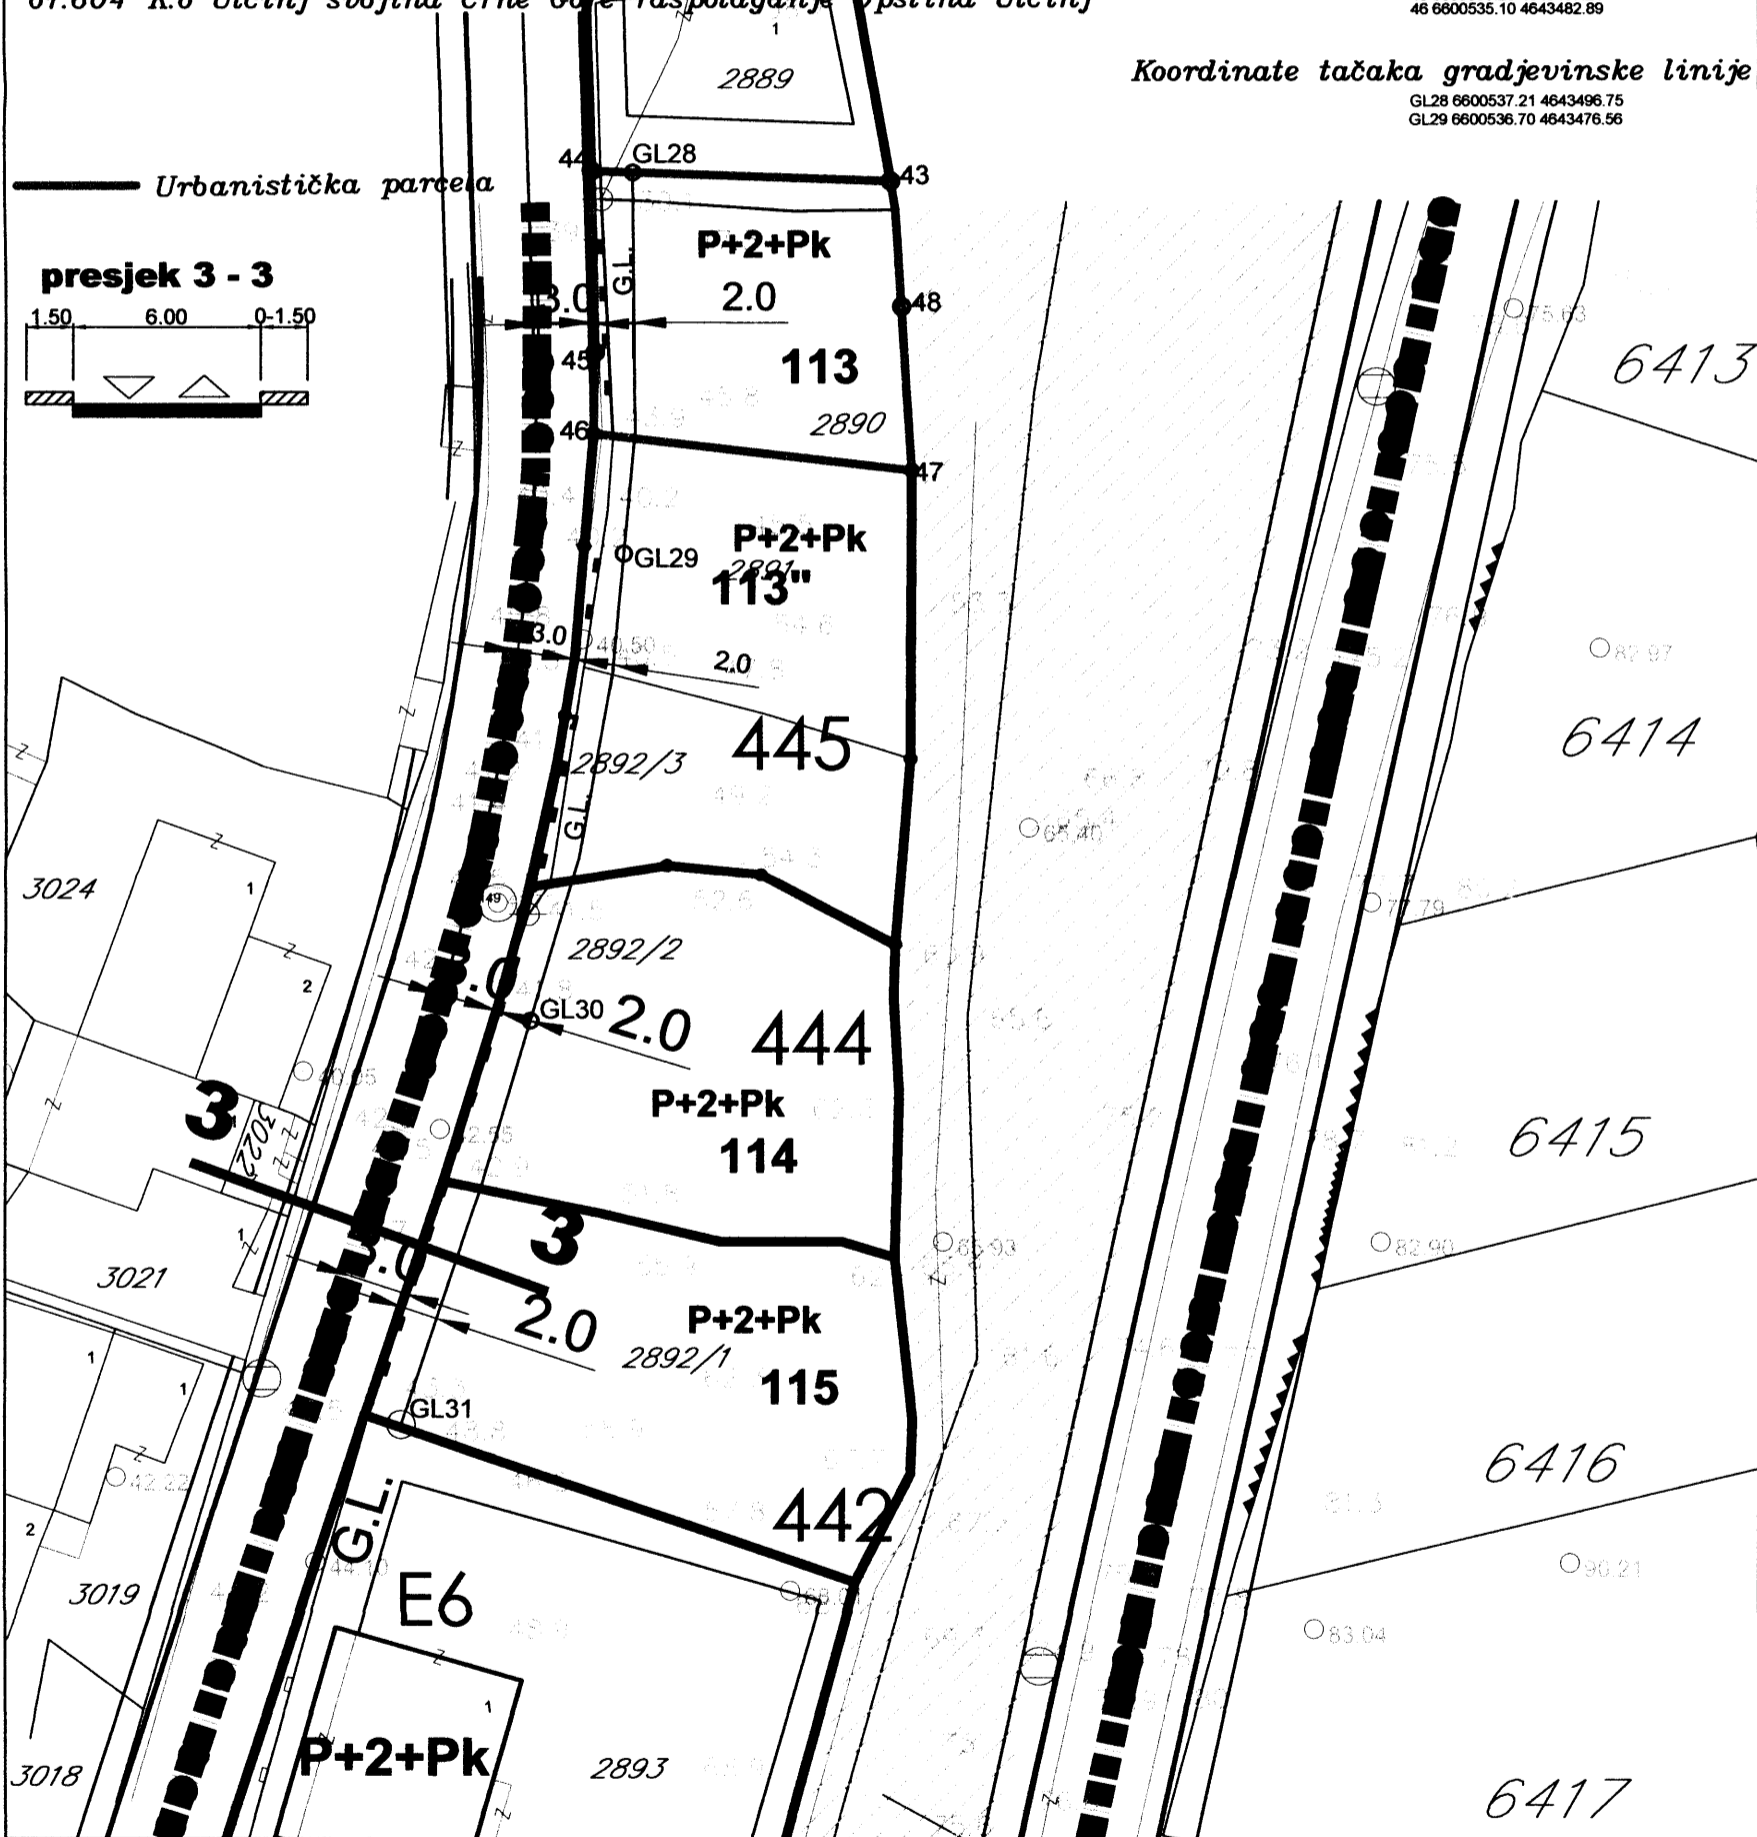

Obradio:
Pjeter Dobreci, geom

Ulcinj/2015

V.D. Sekretar-a
Mustafa Gorana, dipl.ing.maš.

