



(A) K

Crna Gora
Mali i Zi
OPŠTINA ULCINJ
KOMUNA E ULQINIT

Sekretarijat za prostorno planiranje i održivi razvoj
Sekretariati për planifikim hapsinor dhe zhvillim të qëndrueshëm

Br./ Nr.:05-4023/2-18
Ulcinj / Ulqin, 09.08. 2018. god.

D.O.O. „GenCon group“ –Ulcinj
Izv.dir. Brashnjan T. Beqir

Ulcini
Mehmet Gjyli, b.b.

Dostavljaju se urbanističko-tehnički uslovi broj 05-4023/2-18 od 09.08.2018. godine za izradu tehničke dokumentacije za izgradnju objekta za stanovanje u građevinskom području seoskog naselja, u skladu sa smjernicama Prostorno urbanističkog plana Opštine Ulcinj, Opština Ulcinj

Sam. savjetnik I za urbanizam,
Mehmet Tafica, dipl.ing.građ.

Dostravljen:
3x imenovanom
1x urbanističko-građevinskoj inspekciji
1x u spise predmeta
1x arhivi



V.D. SEKRETAR-a,
Mehmed Mila, spec.sci.arh.

URBANISTIČKO - TEHNIČKI USLOVI

1	<p>Sekretariat za prostorno planiranje i održivi razvoj Sekretariati për planifikim hapsinor dhe zhvillim të qëndrueshëm</p> <p>Br./ Nr.:05-4023/2-18 Ulcinj / Ulqin, 09.08. 2018. god.</p>	<p>Crna Gora Mali i Zi OPŠTINA ULCINJ KOMUNA E ULQINIT</p>
2	<p>Sekretariat za prostorno planiranje i održivi razvoj, na osnovu člana 74 Zakona o planiranju prostora i izgradnji objekata („Sl.list CG“ br.64/17 od 06.10.2017. god.), Uredbe o povjeravanju dijela poslova Ministarstva održivog razvoja i turizma jedinicama lokalne samouprave („Sl.list CG“ br.68/17 od 20.10.2017. god.), Pravilnika o bližem sadržaju i formi planskih dokumenata (kriterijumima namjene površina) elementima urbanističke regulacije i jedinstvenim grafičkim simbolima i Prostorno urbanističkog plana Opštine Ulcinj, usvojen Odlukom Vlade Crne Gore br.07-389 od 16.02.2017.godine („Sl.list CG“, br.16/2017 od 10.03.2017.god.), na zahtjev D.O.O. „GenCon group“ – Ulcinj, Izv.dir. Brashnjan T. Beqir broj 05-4023/18 od 31.07. 2018.godine, izdaje:</p>	
3	<p style="text-align: center;">URBANISTIČKO-TEHNIČKE USLOVE za izradu tehničke dokumentacije</p>	
4	<p>za izgradnju objekta za stanovanje u građevinskom području seoskog naselja, na katstarsku parcelu br.4571/11 sa lista nepokretnosti 6994 KO Ulcinj, Planska zona 4 u zahvatu Prostorno urbanističkog plana Opštine Ulcinj.</p>	
5	<p>PODNOŠILAC ZAHTJEVA:</p>	<p>D.O.O. „GenCon group“ – Ulcinj, Izv.dir. Brashnjan T. Beqir iz Ulcinja</p>
6	<p>POSTOJEĆE STANJE</p> <p><u>Lokacija:</u> Lokacija za izgradnju objekta za stanovanje u građevinskom području seoskog naselja nalazi se u Kodre u Opštini Ulcinj, na katstarsku parcelu br. 4571/11 sa lista nepokretnosti br.6994 KO Ulcinj. Lokacija za izgradnju objekta za stanovanje seoskog naselja u Kodre nije obuhvaćena detaljno razradom planske dokumentacije.</p>	
7	<p>PLANIRANO STANJE</p> <p>Namjena parcele odnosno lokacije</p> <p><u>Uslovi unutar postojećih građevinskih područja sela:</u> Moguća je izgradnja slobodnostojećih i dvojnih stambenih objekata, kao i objekata u nizu.</p> <p>Vrsta objekta: objekat za stanovanje; Dozvoljena je izgradnja: - prodavnica i zanatskih radnji koje služe svakodnevnim potrebama stanovnika, - manjih ugostiteljskih objekata, kao i</p>	

- organizovanje poslovnih djelatnosti koje se mogu obavljati u stambenim objektima.

Urbanistička parcela: Katastarska parcela br. 4571/11 sa lista nepokretnosti br.6994 KO Ulcinj, površine od 406,00m², 1/1 svojina D.O.O. „GenCon group“ – Ulcinj, postaje urbanistička parcela, pošto investitor u svom zahtjevu naveo da katastarska parcela:

- Ne nalazi se na saobraćajnim i drugim infrastrukturnim koridorima;
- Ima obezbijeđen direktni pristup sa javne kolske površine;
- Ima obezbijeđen direktni priključak na elektroenergetsku i javnu vodovodnu mrežu i
- veličina parcele za izgradnju stambenog objekta je preko 400m², odnosno 600m².

Izgradnja u građevinskim područjima seoskih naselja

Namjena planiranog objekta je: grafičkim prilogom ovih uslova na karti br.12a

- "Namjena površina", katastarska parcela br. 4571/11 KO Ulcinj prikazana kao površina za "GP- ruralna naselja".

Prema Prostorno urbanističkom planu Opštine Ulcinj, u okviru urbanističke parcele odnosno na katstarske parcele br. 4571/11 sa lista nepokretnosti br.6994 KO Ulcinj, moguće je izgradnja objekta za stanovanje sa sledećim parametrima:

- katstarska parcela br. 4571/11 sa lista nepokretnosti br.6994 KO Ulcinj sa površinom od 406,00m² sa namjenom "GP- ruralna naselja", prikazana u grafičkom prilogu ovih uslova na karti br.12a - "Namjena površina".

- Gabarit objekta: Maksimalna bruto građevinska površina slobodnostojećeg stambenog objekta je: 250,00m² (ukoliko nije stambene namjene, suteren ne ulazi u obračun BGP).

- Spratnost planiranog objekta: Maksimalna dozvoljena spratnost za objekte individualnog stanovanja je S+P+2 (suteren, prizemlje i dva sprata), a maksimalna visina objekta računajući od kote trotoara oko kuće 10.5m.

- **Krov:** krov raditi kosi, dvovodni sa blagim nagibom ili ravan.

Planirani objekat- u građevinskom području seoskog naselja

Na katastarsku parcelu br. 4571/11 KO Ulcinj sa površinom od 406,00m² sa namjenom "GP- ruralna naselja", moguća je izgradnja objekata pod sljedećim uslovima:

- Namjena objekta je za stanovanje sa mogućnošću korišćenja prizemlja i suterena za poslovanje.

- Maksimalna dozvoljena spratnost za objekte individualnog stanovanja je S+P+2, a maksimalna visina objekta računajući od kote trotoara oko kuće 10.5m.

- Maksimalna BGP svih slobodnostojećih stambenih/pomoćnih objekata je 250m² (ukoliko nije stambene namjene, suteren ne ulazi u obračun BGP).

- Minimalno rastojanje slobodnostojećeg stambenog objekta od granice susjedne parcele je 5m (moguća je i manje, ali uz neophodnu saglasnost susjeda).

- Kod užih katastarskih parcela objekti se mogu graditi i kao užidani, samostalno, uz saglasnost susjeda i uz uslov da se na kontaktnim stranama ne mogu formirati otvori. Minimalna širina parcele na kojoj se može graditi stambeni objekat je 15m.

- Minimalna udaljenost građevinske od regulacione linije je 3m.
- Minimalna veličina parcele za izgradnju stambenog objekta je 400m²
- Kota prizemlja dozvoljena je do 1, 00 m od kote terena.
- Krovove raditi kose, dvovodne ili viševodne sa blagim nagibom ili projektovati ravan krov.

- Parkiranje obezbijediti u okviru objekta ili na otvorenom parking prostoru u okviru parcele.

- Ako se suterenska etaža koristi za parkiranje gabarit može biti do min. 1,00 m do susjedne parcele.

- Za objekat za stanovanje predvidjeti izgradnju vodonepropusne sabirne jame, sa osiguranim odvozom prikupljenog efluenta u sistem sa adekvatnim uređajem za prečišćavanje i ispuštanje otpadnih voda;
- Svi priključci telefonske i električne mreže će se raditi podzemno.
- Sve priključke raditi prema uslovima priključenja dobijenim od nadležnih Javnih preduzeća.
- Objekat mora biti izgradjen prema važećim propisima za gradjenje u seizmičkim područjima.

Savremena izgradnja treba da zadrži gabarite i oblikovanje koje neće narušavati cjelovitost i prostorna obilježja ambijenta zone, odnosno neposredne okoline. Posebno treba kontrolisati upotrebu savremenih materijala i tehnika i detalja u procesu izvođenja fasada, vanjske stolarije ili krovnog pokrivača.

Preporuka: Izrada idejnog rješenja za objekat u cjelini. Idejnim rješenjem treba predvidjeti faze realizacije i parterno uređenje jedinstveno za parcelu.

Mjere zaštite u urbanističkom smislu odnose se na:

- očuvanje urbanističko-oblikovnog identiteta, prezentaciju ambijentalnih cjelina u prostoru;
- očuvanje postojeće namjene prostora i isključivanje funkcija koje bi mogле imati negativan uticaj;
- zaštitu ruralnog kapaciteta, sprječavanje suviše intenzivnog korišćenja postojećih površina.

Stara, tradicionalna sela i njihovi zaseoci treba da se obnove na način da ostanu takva kakva danas jesu, ali uz dopune, kojima neće biti narušiti njihov duh, a koje će doprinijeti da se ovaj fond koristi na savremen način i da odgovara današnjem i očekivanom shvatanju komfornog življjenja.

Ta poboljšanja se sastoje u:

- modernizaciji građevinskog fonda kroz uvođenje savremenih konstrukcija, instalacija, uređaja, opreme, termičkih izolacija i sl., zatim kroz funkcionalno osavremenjavanje kuće prvenstveno kroz uvođenje nedostajućih sanitarnih prostorija, ali i onih prostora koji su danas postali standardi kao što su tremovi, natkriveni ulazi i sl.;
- očuvanju, popravljanju i daljem unaprijeđenju spoljašnjosti kuće i pomoćnih zgrada, dvorišta, ali i otvorenih prostora samog sela, njegovih ulica i javnih površina; i
- uklapanju zatečenih „osavremenjenih“ zgrada koje se svojom arhitekturom ne uklapaju u ambijent starog sela, na način da se preoblikuju arhitektonski elementi (proporcije i oblikovanje otvora, krovni pokrivač, obrada fasade i dr.), ali i njihov vrtni i hortikulturni tretman koji će doprinjeti njihovom potpunijem prilagođavanju.

Preporuke za gradnju na neizgrađenim prostorima su sljedeće:

- omogućavanje uređenja i gradnje urbanističko - ambijentalnih cjelina / kompleksa vrhunskog kvaliteta, međusobno povezanih bogatim zelenilom i pješačkim stazama;
- stambene ili sezonske stanove i kuće (gradnja tipologije vila i/ili apartmana) neophodno je oblikovati u prepoznatljive ambijente visokog arhitektonskog i hortikulturnog kvaliteta, na placevima površine ne manje od 500m²;

UREĐENJE KATASTARSKE PARCELE

Katastarsku parcelu urediti u duhu tradicionalnog korišćenja prostora: popločavanjem pješačkih površina, ozelenjavanjem – zatravnjivanjem i sadnjom autohtonih biljnih vrsta.

Ogradu oko katastarske parcele postaviti po obodu iste na račun vlasničke parcele. Ogradu na granici između dvije urbanističke parcele moguće je postaviti po


	<p>osovini uz saglasnost susjeda. Nove ograde se mogu postaviti do visine od 1, 50 m. Postojeće ograde se mogu rekonstruisati sa maksimalnom visinom do 2, 00 m.</p> <p>PREPORUKE KOJE SE TIČU GRAĐEVINSKOG MATERIJALA:</p> <p>Armirano-betonske i čelične konstrukcije uz korektno projektovanje raspolažu dovoljnom čvrstoćom, žilavošću i krutošću tako da su poželjne za jače zemljotrese.</p> <p>Zidane konstrukcije izvedene od zidarije, kamena ili teških blokova ne posjeduju žilavost srazmjernu njihovoj težini - tako da se ne preporučuju.</p> <p>Treba dati prednost upotrebi duktilnih materijala.</p> <p>PREPORUKE KOJE SE TIČU KONSTRUKTIVNOG SISTEMA:</p> <p>Na području koje pokriva DUP moguća je gradnja objekata različite spratnosti uz primjenu svih standardnih građevinskih materijala.</p> <p>Mogu biti zastupljeni najrazličitiji konstruktivni sistemi.</p> <p>Zidane konstrukcije ojačane horizontalnim i vertikalnim armirano-betonskim serklažima mogu se primjenjivati za objekte manjeg značaja i manje visine (do 2 sprata).</p> <p>Preporučuju se ramovske armirano- betonske konstrukcije kao i konstrukcije sa zidnim platnima.</p> <p>Obavezna primjena krutih međuspratnih konstrukcija sa dovoljnom krutošću u oba ortogonalna pravca.</p> <p>Temelje konstrukcije objekata projektovati tako da se za dejstvo osnovnog opterećenja izbjegnu diferencijalna slijeganja. Primjenu dva ili više načina temeljenja na istom objektu izbjegavati</p>
7.2.	<p>Pravila parcelacije</p> <p>PARCELACIJA I REGULACIJA:</p> <p>Na katastarsku parcelu br.4571/11 KO Ulcinj sa površinom od 406,00m² sa namjenom "GP- ruralna naselja", planirati objekte za stanovanje spratnosti S+P+2 (suteren, prizemlje i dva sprata).</p> <p>Katastarska parcela ima direktni pristup sa saobraćajnice.</p> <p>Na grafičkom prilogu "Kopija plana", u razmeri 1:1000 grafički su prikazane granice katastarske parcele 4571/11 KO Ulcinj.</p> <p>Na grafičkim prilogom ovih uslova na karti br.12a - "Namjena površina" date su koordinate katastarske parcele br.4571/11 KO Ulcinj</p>
7.3.	<p>Građevinska i regulaciona linija, odnos prema susjednim parcelama</p> <p>Građevinska linija objekta na katastarsku parcelu je linija do koje se može graditi i definisana je u odnosu na osovinu saobraćajnica. Minimalna udaljenost građevinske od regulacione linije je 3m</p> <p>Izuzetno, građevinska linija ispod površine zemlje, ukoliko je prostor namijenjen za garažiranje, može biti maksimalno do 1,0 m od granice katastarske parcele. Kote prizemlja objekta treba odrediti na osnovu nivelacije saobraćajne mreže, pri čemu je potrebno voditi računa da se oborinske vode razlivaju od objekta prema okolnim ulicama.</p> <p>Članom 16 Pravilnika o načinu izrade, razmjeri i bližoj sadržini tehničke dokumentacije („Sl.list CG“ br.23/14 i 32/15), propisano je da tehnička dokumentacija sadrži elaborat parcelacije po planskom dokumentu, kako bi se tačno utvrdila površina predmetne katastarske parcele. Elaborat izrađuje ovlašćena geodetska organizacija.</p>
8 .	<p>PREPORUKE ZA SMANJENJE UTICAJA I ZAŠTITU OD ZEMLJOTRESA, KAO I DRUGE USLOVE ZA ZAŠTITU OD ELEMENTARNIH NEPOGODA I TEHNIČKO-TEHNOLOŠKIH I DRUGIH NESREĆA</p> <p>PREPORUKE KOJE SE TIČU SEIZMIČNOSTI ZONE:</p> <p>Za objekte individualnog stanovanja (porodični stambeni objekti) može se</p>

	<p>koristiti koeficijent seizmičnoisti $K_s = 0.10$.(IX stepeni MCS). Ukoliko se projektovanje vrši po Eurocodu 8, projektno ubrzanje je 0.30-0.34g.</p> <p>Proračun konstrukcije za seizmička dejstva vršiti prema važećim tehničkim propisima za gradnju u seizmičkim područjima. Prepopručuje se i proračun na osnovu odredaba Eurocoda 8.</p>
9 .	USLOVI I MJERE ZAŠTITE ŽIVOTNE SREDINE
	<p>Tehničkom dokumentacijom predvidjeti uslove i mjere za zaštitu životne sredine u skladu sa odredbama Zakonom o procjeni uticaja na životnu sredinu ("Sl. list RCG", broj 80/05, 40/10, 73/10, 40/11, 27/13 i 52/16) i Zakonom za zaštitu prirode („Sl.list CG „, br. 54/16).</p>
10 .	USLOVI ZA PEJZAŽNO OBLIKOVANJE
	<p>Zelenilo individualnih stambenih objekata</p> <p>Slobodne površine oko individualnih stambenih objekata urediti u duhu tradicionalne vrtne arhitekture Primorja. Prostor oplemeniti autohtonim i egzotičnim rastinjem, uvažavajući prirodno i kulturno nasleđe u pogledu načina oblikovanja i izbora materijala uz istovremenu primjenu odgovarajućih savremenih pejzažno-arhitektonskih rješenja. Pored dekorativne i rekreativne funkcije, uređene zelene površine treba da omoguće formiranje „zelenih prodora” u izgrađenom tkivu i povezivanje sa okolnim zelenim površinama.</p>
11 .	USLOVI I MJERE ZAŠTITE NEPOKRETNIH KULTURNIH DOBARA I NJIHOVE ZAŠTIĆENE OKOLINE
	/
12 .	USLOVI ZA LICA SMANJENE POKRETLJIVOSTI I LICA SA INVALIDITETOM
	/
13 .	USLOVI ZA POSTAVLJANJE I GRADNJU POMOĆNIH OBJEKATA
	/
14 .	USLOVI ZA OBJEKTE KOJI MOGU UTICATI NA BEZBJEDNOST VAZDUŠNOG SAOBRAĆAJA
	/
15 .	USLOVI ZA OBJEKTE KOJI MOGU UTICATI NA PROMJENE U VODNOM REŽIMU
	/
16 .	MOGUĆNOST FAZNOG GRAĐENJA OBJEKTA
	/
17 .	USLOVI ZA PRIKLJUČENJE NA INFRASTRUKTURU
17.1.	<p>Uslovi priključenja na elektroenergetsku infrastrukturu</p> <p>Način priključenja predmetnog objekta na elektroistributivnu mrežu biće određen u „uslovima za izradu tehničke dokumentacije“ – koje investitor treba da dobije od Elektoprivrede Crne Gore A.D. Nikšić, FC Distribucija, Region 4 - Ulcinj.</p> <p>Prilikom izrade tehničke dokumentacije potrebno je poštovati sljedeće preporuke CEDIS-a:</p> <ul style="list-style-type: none"> - Tehnička preporuka za priključenje potrošača na niskonaponsku mrežu TP-2 (II dopunjeno izdanje), - Tehnička preporuka - Tipizacija mjernih mjesta, - Upustvo i tehnički uslovi za izbor i ugradnju ograničavača strujnog opterećenja,

	- Tehnička preporuka TP-1b - Distributivna transformatorska stanica DST-CEDIS 10/0,4 kV.	
17.2.	Uslovi priključenja na vodovodnu i kanalizacionu infrastrukturu Uslove priključenja predmetnog objekta na gradsku hidrotehničku mrežu investitor će pribaviti od nadležnog JP „Vodovod i kanalizacija“ Ulcinj. Hidrotehničke instalacije projektovati prema važećim tehničkim propisima i standardima i na iste pribaviti saglasnost od nadležnog javnog preduzeća.	
17.3.	Uslovi priključenja na saobraćajnu infrastrukturu /	
17.4.	Ostali infrastrukturni uslovi Telekomunikaciona mreža: Prilikom izrade tehničke dokumentacije za TK instalacije poštovati: <ul style="list-style-type: none"> - Zakon o elektronskim komunikacijama („Službeni list Crne Gore“, broj 40/13), - Pravilnik o širini zaštitnih zona i vrsti koridora u kojima nije dopušteno planiranje i gradnja drugih objekata („Službeni list Crne Gore“, broj 33/14), kojim se propisuju način i uslovi određivanja širine zaštitnih zona elektronskih komunikacionih mreža, elektronske komunikacione infrastrukture i povezane opreme i radio koridora u čijoj zoni nije dopušteno planiranje i gradnja drugi objekata; - Pravilnik o tehničkim i drugim uslovima za projektovanje, izgradnju i korišćenje elektronske komunikacione mreže, elektronske komunikacione infrastrukture i povezane opreme u objektima („Službeni list Crne Gore“, broj 41/15), kojim se propisuju tehnički i drugi uslovi za projektovanje, izgradnju i korišćenje elektronske komunikacione mreže, elektronske komunikacione infrastrukture i povezane opreme u poslovnim i stambenim objektima; - Pravilnik o uslovima za planiranje, izgradnju, održavanje i korišćenje pojedinih vrsta elektronskih komunikacionih mreža, elektronske komunikacione infrastrukture i povezane opreme („Službeni list Crne Gore“, broj 59/15), koji propisuje uslove za planiranje, izgradnju, održavanje i korišćenje pojedinih vrsta elektronskih komunikacionih mreža, elektronske komunikacione infrastrukture i povezane opreme u Crnoj Gori; - Pravilnik o zajedničkom korišćenju elektronske komunikacione infrastrukture i povezane opreme („Službeni list Crne Gore“, broj 52/14), kojim se propisuju uslovi i način zajedničkog korišćenja elektronske komunikacione infrastrukture i povezane opreme, kao i mjere za povećanje raspoloživosti slobodnih kapaciteta u toj infrastrukturi; 	
18 .	POTREBA IZRADE GEODETSKIH, GEOLOŠKIH (GEOTEHNIČKIH, INŽENJERSKO-GEOLOŠKIH, HIDROGEOLOŠKIH, GEOMEHANIČKIH I SEIZMIČKIH) PODLOGA, KAO I VRŠENJA GEOTEHNIČKIH ISTRAŽNIH RADOVA I DRUGIH ISPITIVANJA /	
19 .	POTREBA IZRADE URBANISTIČKOG PROJEKTA /	
20 .	ZA ZGRADE URBANISTIČKO-TEHNIČKI USLOVI SADRŽE I URBANISTIČKE PARAMETRE	
	Oznaka urbanističke parcele / katastarske parcele	4571/11 KO Ulcinj
	Površina urbanističke parcele / katastarske parcele 4751/11 KO Ulcinj (m ²)	406,00
	Maksimalni indeks zauzetosti	/
	Max.površina prizemlja (m ²)	/

	Maksimalni indeks izgrađenosti	/
	Max Bruto građevinska površina objekta (max BGP), (m ²)	250,00
	Namjena	Stanovanje
	Maksimalna spratnost objekata	S+P+2
	Maksimalna visinska kota objekta	Maksimalna visina objekta računajući od kote trotoara oko kuće je 10.50m
	Parametri za parkiranje odnosno garažiranje vozila	- Parkiranje obezbijediti u okviru objekta ili na otvorenom parking prostoru u okviru parcele. - Ako se suterenska etaža koristi za parkiranje gabarit može biti do min. 1,00 m do susjedne parcele.
	Smjernice za oblikovanje i materijalizaciju, posebno u odnosu na ambijentalna svojstva područja	/
	Uslovi za unapređenje energetske efikasnosti	/
21 .	DOSTAVLJENO: - Podnosiocu zahtjeva, - urbanističko-građevinskoj inspekciji - u spise predmeta i - arhivi.	
22 .	OBRAĐIVAČ URBANISTIČO-TEHNIČKIH USLOVA:	Sam. savjetnik I za urbanizam, Mehmet Tafica, dipl.ing.građ. <i>[Signature]</i> potpis
23 .	OVLAŠĆENO SLUŽBENO LICE:	V.D. SEKRETAR-a, Mehmed Mila, spec.sci.arh.
24	M.P.	 potpis ovlašćenog službenog lica
25	PRILOZI	
	1. Grafički prilozi iz planskog dokumenta 2. List nepokretnosti i kopija katastarskog plana	1. Sastavni dio urbanističko - tehničkih uslova su i grafički prilozi iz Prostorno urbanističkog plana Opštine Ulcinj u R=1/1500 i R=1/5000

Prostorno urbanistički plan
Plan br.11 koncept organizacije prostora

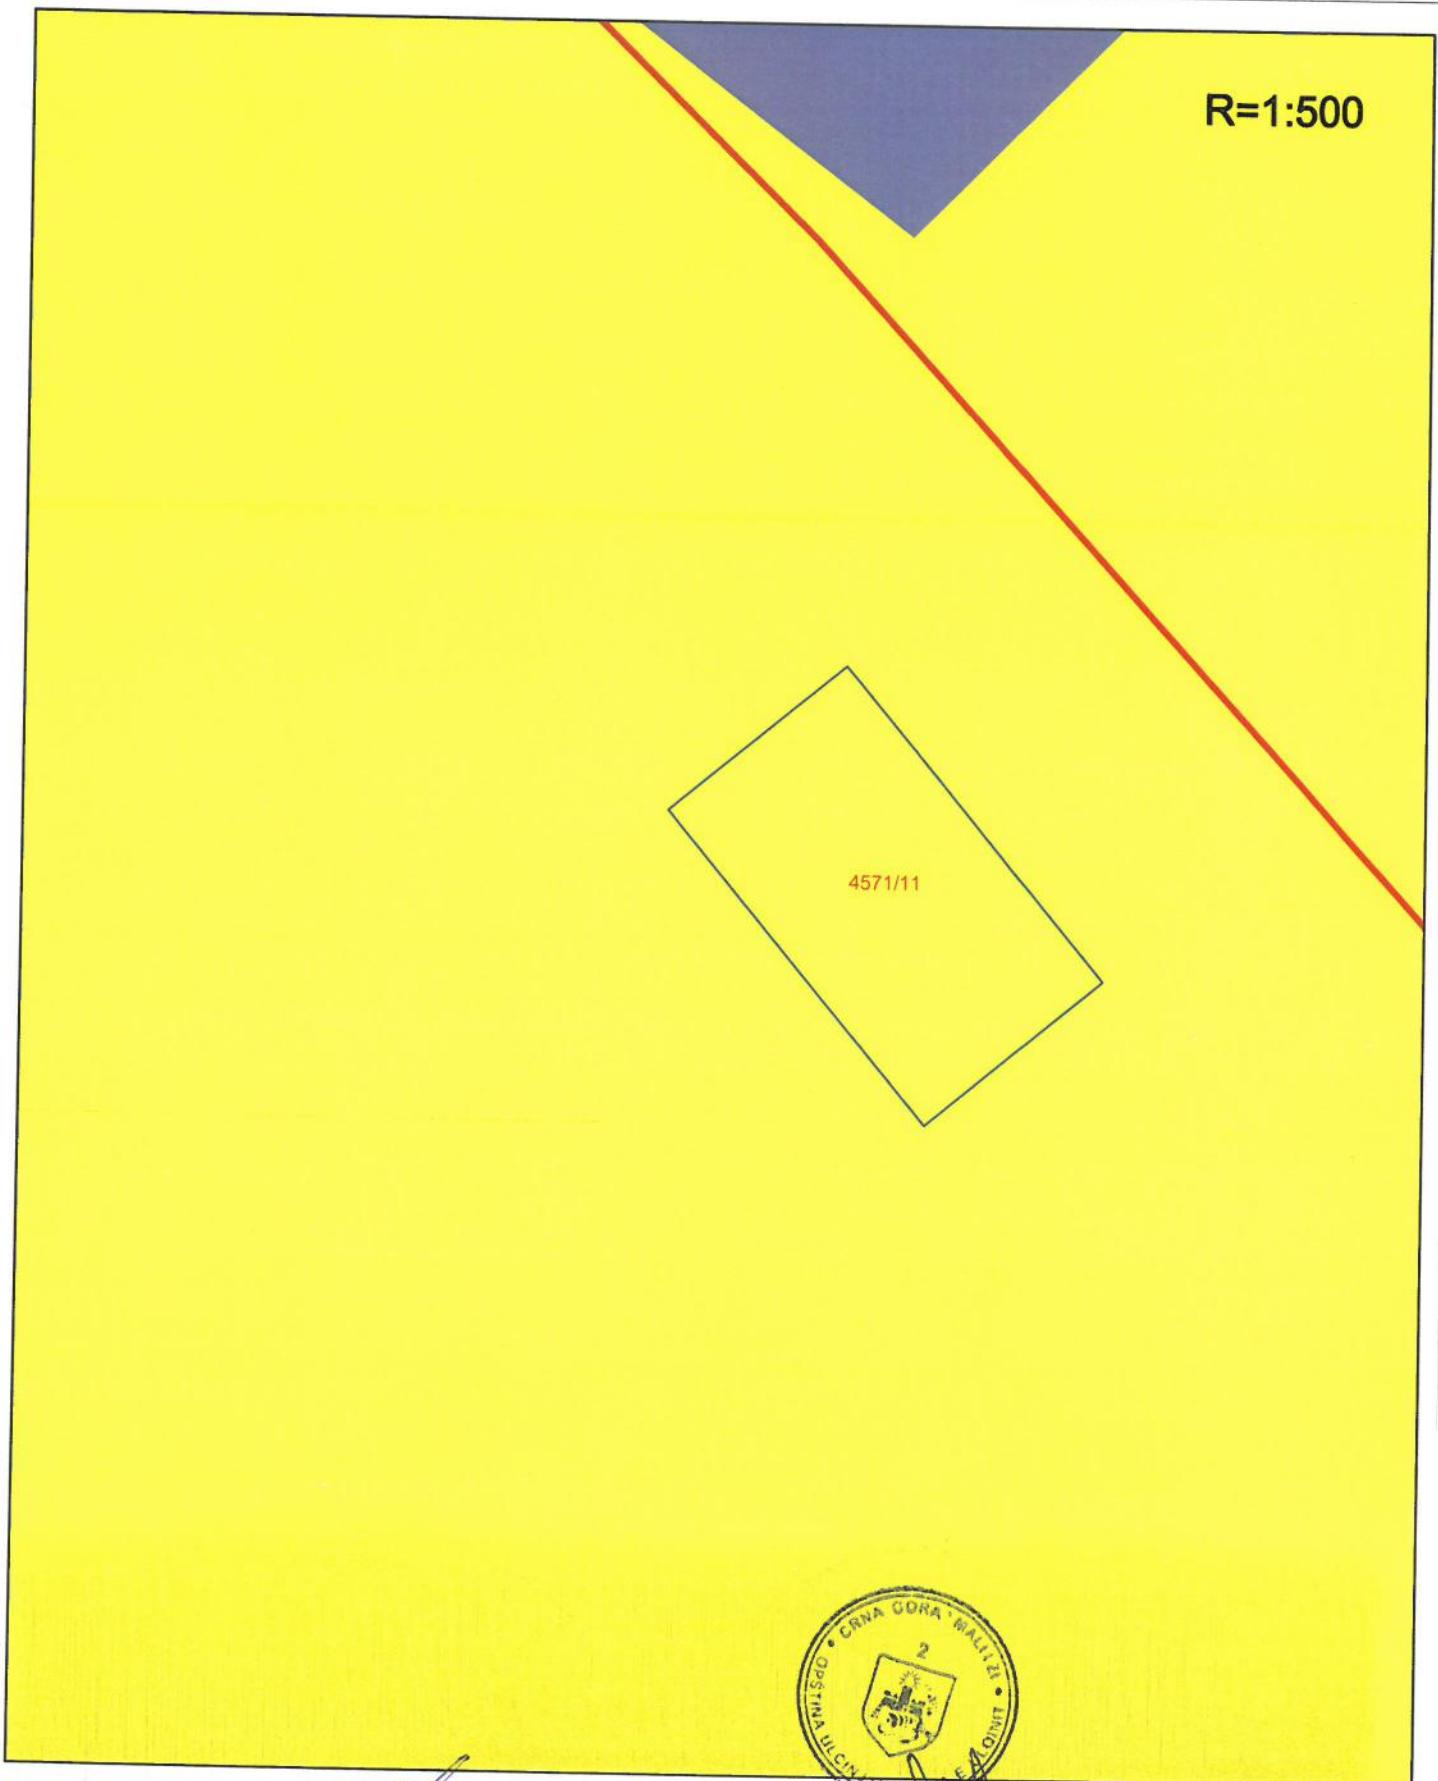


Savjetnik I za urbanizam
Mehmet Tafica, dipl.ing.grad.

V.D. Sekretar-a,
Mehmed Mila, spec.sci.arh.

LEGENDA:

- DRŽAVNA GRANICA
- GRANICA PIP-a MORSKO DOBRO
- ● ● ● GRANICA PIP-a ULCINJ
- GRANICA PLANSKIH ZONA
- (8) OZNAKA PLANSKIH ZONA
- LINIJA OBALE
- UNUTRAŠNJE MORSKE VODE
- LINIJA OMAKA 1000m OD OBALE
- NASELJE

GRADJEVINSKO PODRUČJE

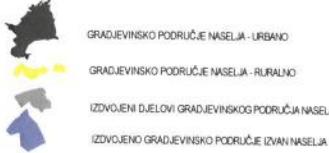

MREŽA CENTARA

- SUBREGIONALNI I OPŠINSKI CENTAR
- LOKALNI CENTAR
- CENTAR LOKALNOG ZNAČAJA
- TURISTIČKI CENTAR VEĆEG ZNAČAJA
- TURISTIČKI CENTAR
- ECO / ETNO NASELJE
- SEOSKO NASELJE VEĆEG TURISTIČKOG ZNAČAJA
- CENTRI SPORTA I REKREACIJE VEĆEG ZNAČAJA
- KAMP - Velika plaža, Šasko jezero
- GOLF KOMPLEKS - Velika plaža, Briska gora
- RAZVOJNA ZONA Velika plaža - mogućnost izrade jedinstvenog koncepta razvoja

KULTURNA BAŠTINA

- PREDLOG ZA UPIS U SVIJETSKU BAŠtinu
- STARI GRAD
- SAKRALNI OBJEKTI
- PROFANI OBJEKTI
- FORTIFIKACIONI OBJEKTI
- INFRASTRUKTURNI OBJEKTI

NAMJENA POVRŠINA

- VODNE POVRŠINE
- ZAŠTIĆENA PODRUČJA PRIRODE - EMERALD PODRUČJA
- CENTAR ZA ZAŠTITU PTICA
- CENTAR ZA ZAŠTITU PRIREDE
- ZAŠTIĆENI MASLINIČACI
- CENTAR ZA RAZVOJ MASLINARSTVA

SAOBRAĆAJNA INFRASTRUKTURA

- KORIDOR BRZE SAOBRAĆAJNICE
- BRZA SAOBRAĆAJNICA
- MAGISTRALNA SAOBRAĆAJNICA
- REGIONALNA SAOBRAĆAJNICA
- LOKALNI PUT
- OSTALI LOKALNI I DRUGI PUTEVI
- TUNEL
- MOST
- GRANIČNI PRELAZ - Šukobin, Ada Bojana
- AUTOBUSKA STANICA - Ulcinj, Donji Štok, Vladimir
- JAVNI PARKING - Krute, Donji Štok, Gornji Štok, Zoganje, Briska gora, Vladimir
- "PARK & RIDE" PARKING - Krute, Bratca, Donji Štok

BICIKLISTIČKE STAZE

MARINA - Liman

PRIVEŽSTE - Port Milene, Valdanov, Ada Bojana

SVETIONIK

LUČICA - Stari grad Ulcinj

PLOVNI PUT

SPORTSKI AERODROM - Gornji Štok

CENTAR YA PADOFRANKE SPORTNE - Gornji Štok

VIDIKOVAC - Rasip, Ulcinj

PLATFORMA ZA PARAGLADIZMUS - Ulcinj

Platforma za paraglajdizmus - Ulcinj

<p

Prostorno urbanistički plan

Plan br.12a namjena površina

Kordinate katastarske parcele

- 1.X=6603795.70 Y=4644071.31
- 2.X=6603807.36 Y=4644081.00
- 3.X=6603824.48 Y=4644060.37
- 4.X=6603812.82 Y=4644050.69

R=1:500



Savjetnik I za urbanizam
Mehmet Tafica, dipl.ing. grad.

V.D Sekretar-a,
Mehmed Mila spec.sci.arch.

LEGENDA:

- DŽAVNA GRANICA
- GRANICA PPPPN MORSKO DOBO
- GRANICA PUP-a ULOINJ
- UNIJA OBALE
- UNUTRAŠNJE MORSKE VODE
- GRANICA PLANSKE ZONE
- (7) OZNAKA PLANSKE ZONE

NAMJENA POVRŠINA

- POVRSINE NASELJA
 - GP URBANA NASELJA
 - IZVOJENI DJELOVI GP NASELJA - POLUURBANA NASELJA
 - GP RURALNA NASELJA

IZVOJENO GRADJEVINSKO PODRUČJE IZVAN NASELJA

- TURIZAM
 - SPORT I REKREACIJA
 - INDUSTRIJA, SKLADIŠTA I SERVISI
- POLJOPRIVREDNE POVRŠINE
- INTENZIVNA POLJOPRIVREDA
 - OSTALE POLJOPRIVREDNE POVRŠINE
 - MASLINJACI
 - LIVADE
 - ŠUMSKE POVRŠINE
 - ZAŠTITNE ŠUME
 - MORSKA POVRŠINA
- VODENE POVRŠINE NA KOPNU
- RIJEKA
 - SOLANA
 - JEZERO
 - MOČVARA
 - KANAL
- OSTALE PRIRODNE POVRŠINE

RAZVOJNA ZONA Velika plaža - mogućnost izrade jedinstvenog koncepta razvoja

POVRŠINE SPECIJALNE NAMJENE

- EKSPLLOATACIONE POVRŠINE

KULTURNA BAŠTINA

- STARI GRAD
- SAKRALNI OBJEKTI
- PROFANI OBJEKTI
- FORTIFIKACIONI OBJEKTI
- INFRASTRUKTURNI OBJEKTI
- MEMORIJALNI ONJEKTI I SPOMEN PLOČE
- PREDLOG ZA UPIS U SVIJETSKU BAŠTINU
- POTENCIJALNI ARHEOLOŠKI LOKALITETI NA KOPNU I PODMORJU

ZAŠTIĆENA OKOLINA KULTURNO ISTORIJSKIH CJEVLINA


- STARI GRAD ULCINJ I UTVRĐENI GRAD SVAČ
- POVRŠINE SAOBRAĆAJNE INFRASTRUKTURE
- KORIDOR BRZE SAOBRAĆAJNICE
 - BRZA SAOBRAĆAJNICA
 - MAGISTRALA SAOBRAĆAJNICA
 - REGIONALNA SAOBRAĆAJNICA
 - LOKALNI PUT
 - OSTALI LOKALNI I DRUGI PUTEVI
 - TUNEL
 - MOST
- GRANIČNI PRELAZ - Sokoban, Ada Bojana
 - AUTOBUSKA STANICA - Ulcinj, Donji Štok, Vladimirci
 - JAVNI PARKING - Krube, Donji Štok, Gornji Štok, Zoganje, Brška gora, Vladimirci
 - "PARK & RIDE" PARKING - Krube, Brška, Donji Štok

MARINA - Liman

- PRIVEZIŠTE - Port Milena, Valdanov, Ada Bojana
 - SVETIONIK
 - SPORTSKI AERODROM - Gornji Štok
- CENTAR ZA PADOBRANSTVO - Gornji Štok
 - KAMP - Velika plaža
 - VISIKOVAC
 - DEPONIJA KOMUNALNOG OTPADA (Molara - na mjestu optina Bar)
 - DEPONIJA GRADJEVINSKOG OTPADA
 - REKULTIVACIJA DEPONIJE



Prostorno urbanistički plan
Plan br.14 Plan saobraćajne infrastrukture

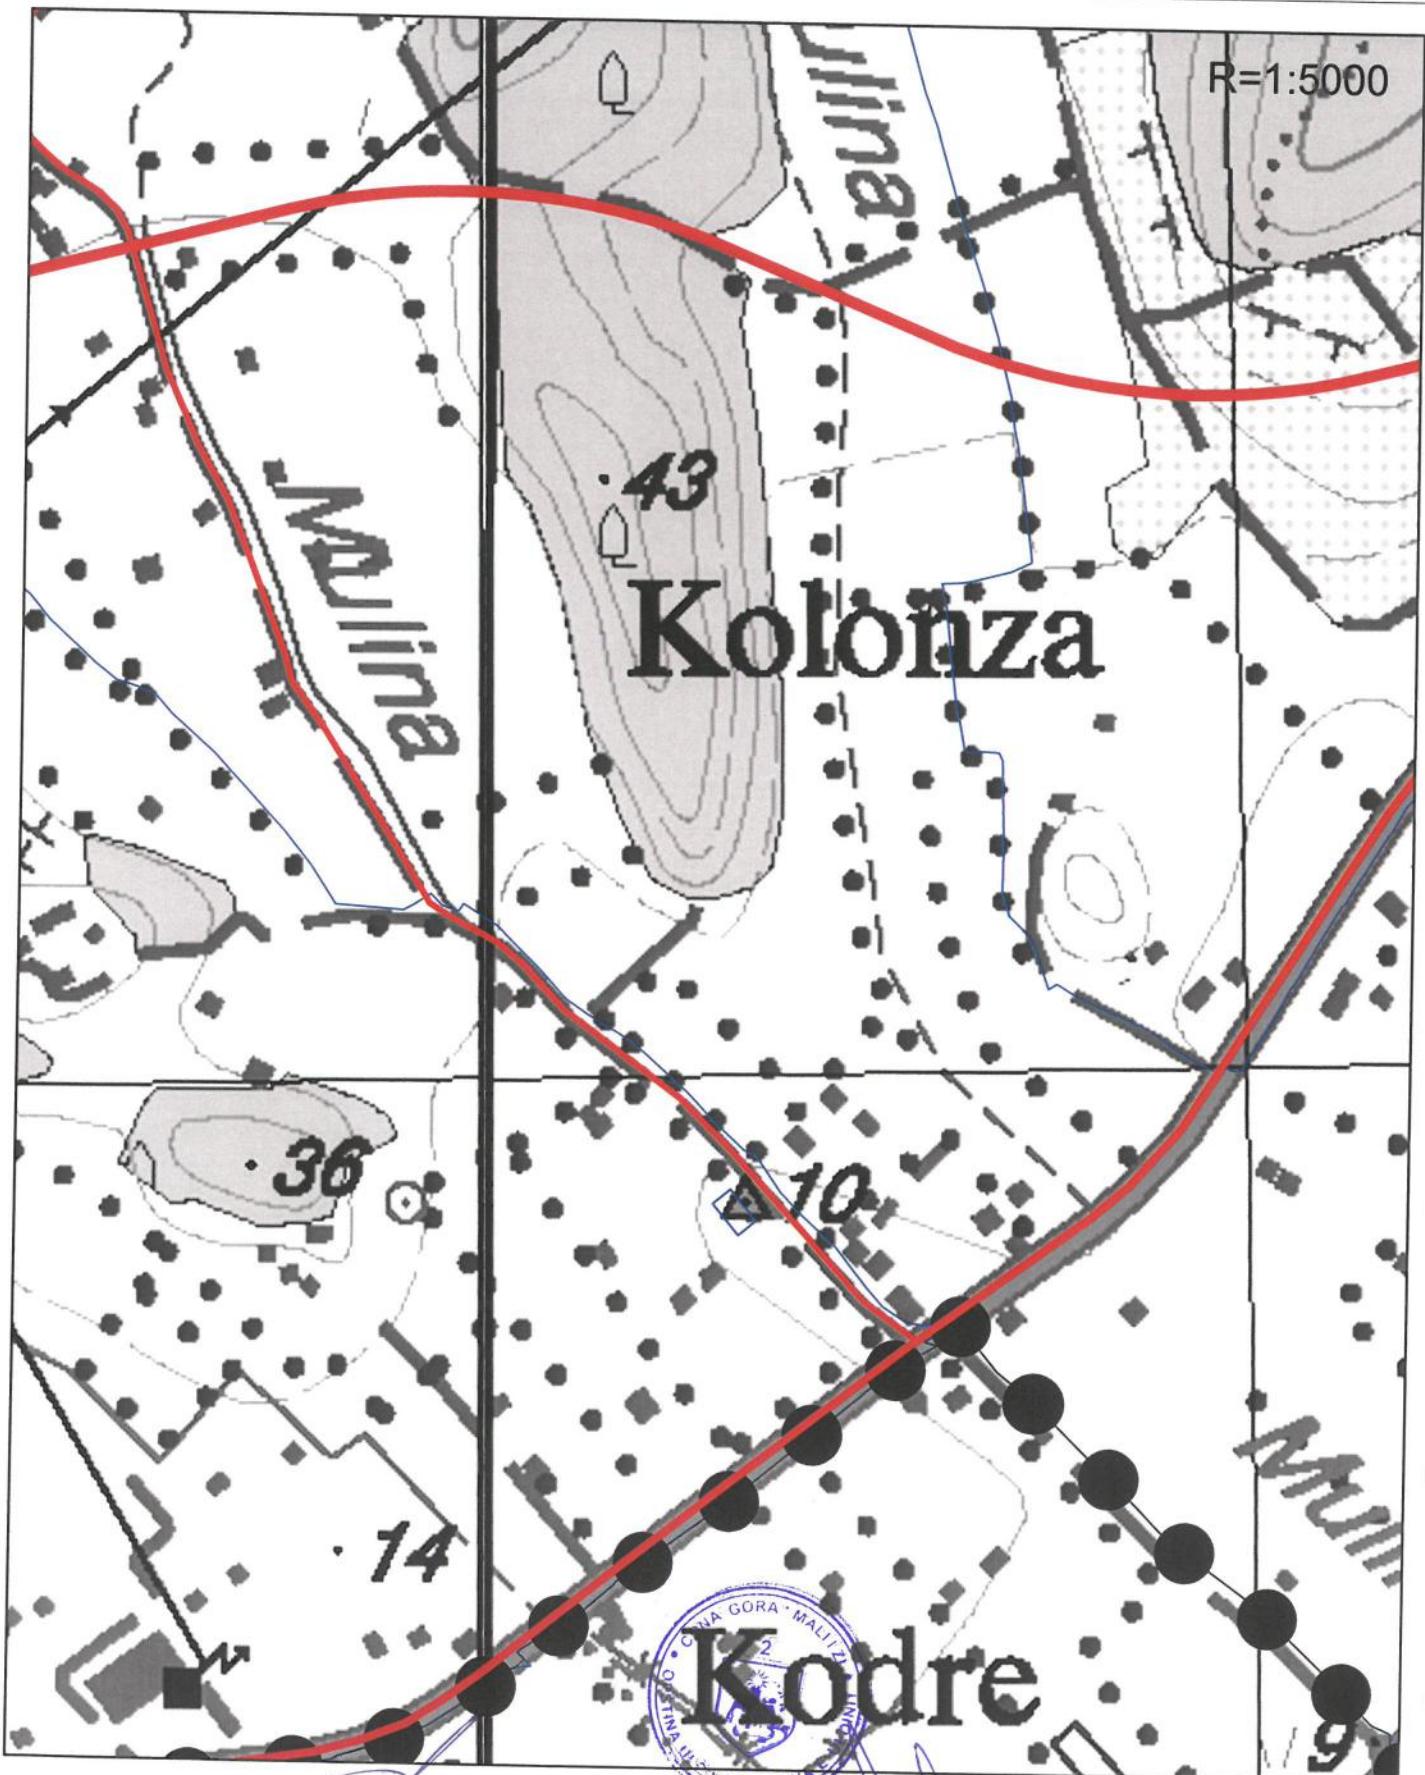

Savjetnik I za urbanizam
Mehmet Tafica, dipl.ing.grad.

V.D. Sekretar-a,
Mehmed Mila, spec.sci.arch.

LEGENDA:

- DRŽAVNA GRANICA
- GRANICA PPPPN MORSKO DOBRO
- ● ● ● GRANICA PUP-a ULCINJ
- GRANICA KATASTARSKE OPŠTINE
- LINIJA OBALE


SAOBRAĆAJNA INFRASTRUKTURA

-  SPORTSKI AERODROM
-  MARINA
-  PRIVEZISTE
-  SVJETIONIK
- LINIJA PLOVNOG PUTA
-  BRZA SAOBRAĆAJNICA
-  KORIDOR BRZE SAOBRAĆAJNICE
-  DENIVELISANA RASKRSNICA
-  MAGISTRALNI PUT
-  REGIONALNI PUT
-  LOKALNI PUT I KATEGORIJE
-  LOKALNI PUT II KATEGORIJE
-  TUNEL
-  MOST
-  GRANIČNI PRELAZ
-  AUTOBUSKA STANICA
-  JAVNI PARKING
-  "PARK & RIDE" PARKING



Prostorno urbanistički plan

Plan br.15 Sinhronplan - elektroenergetska infrastruktura, elektronske komunikacije, gasovod

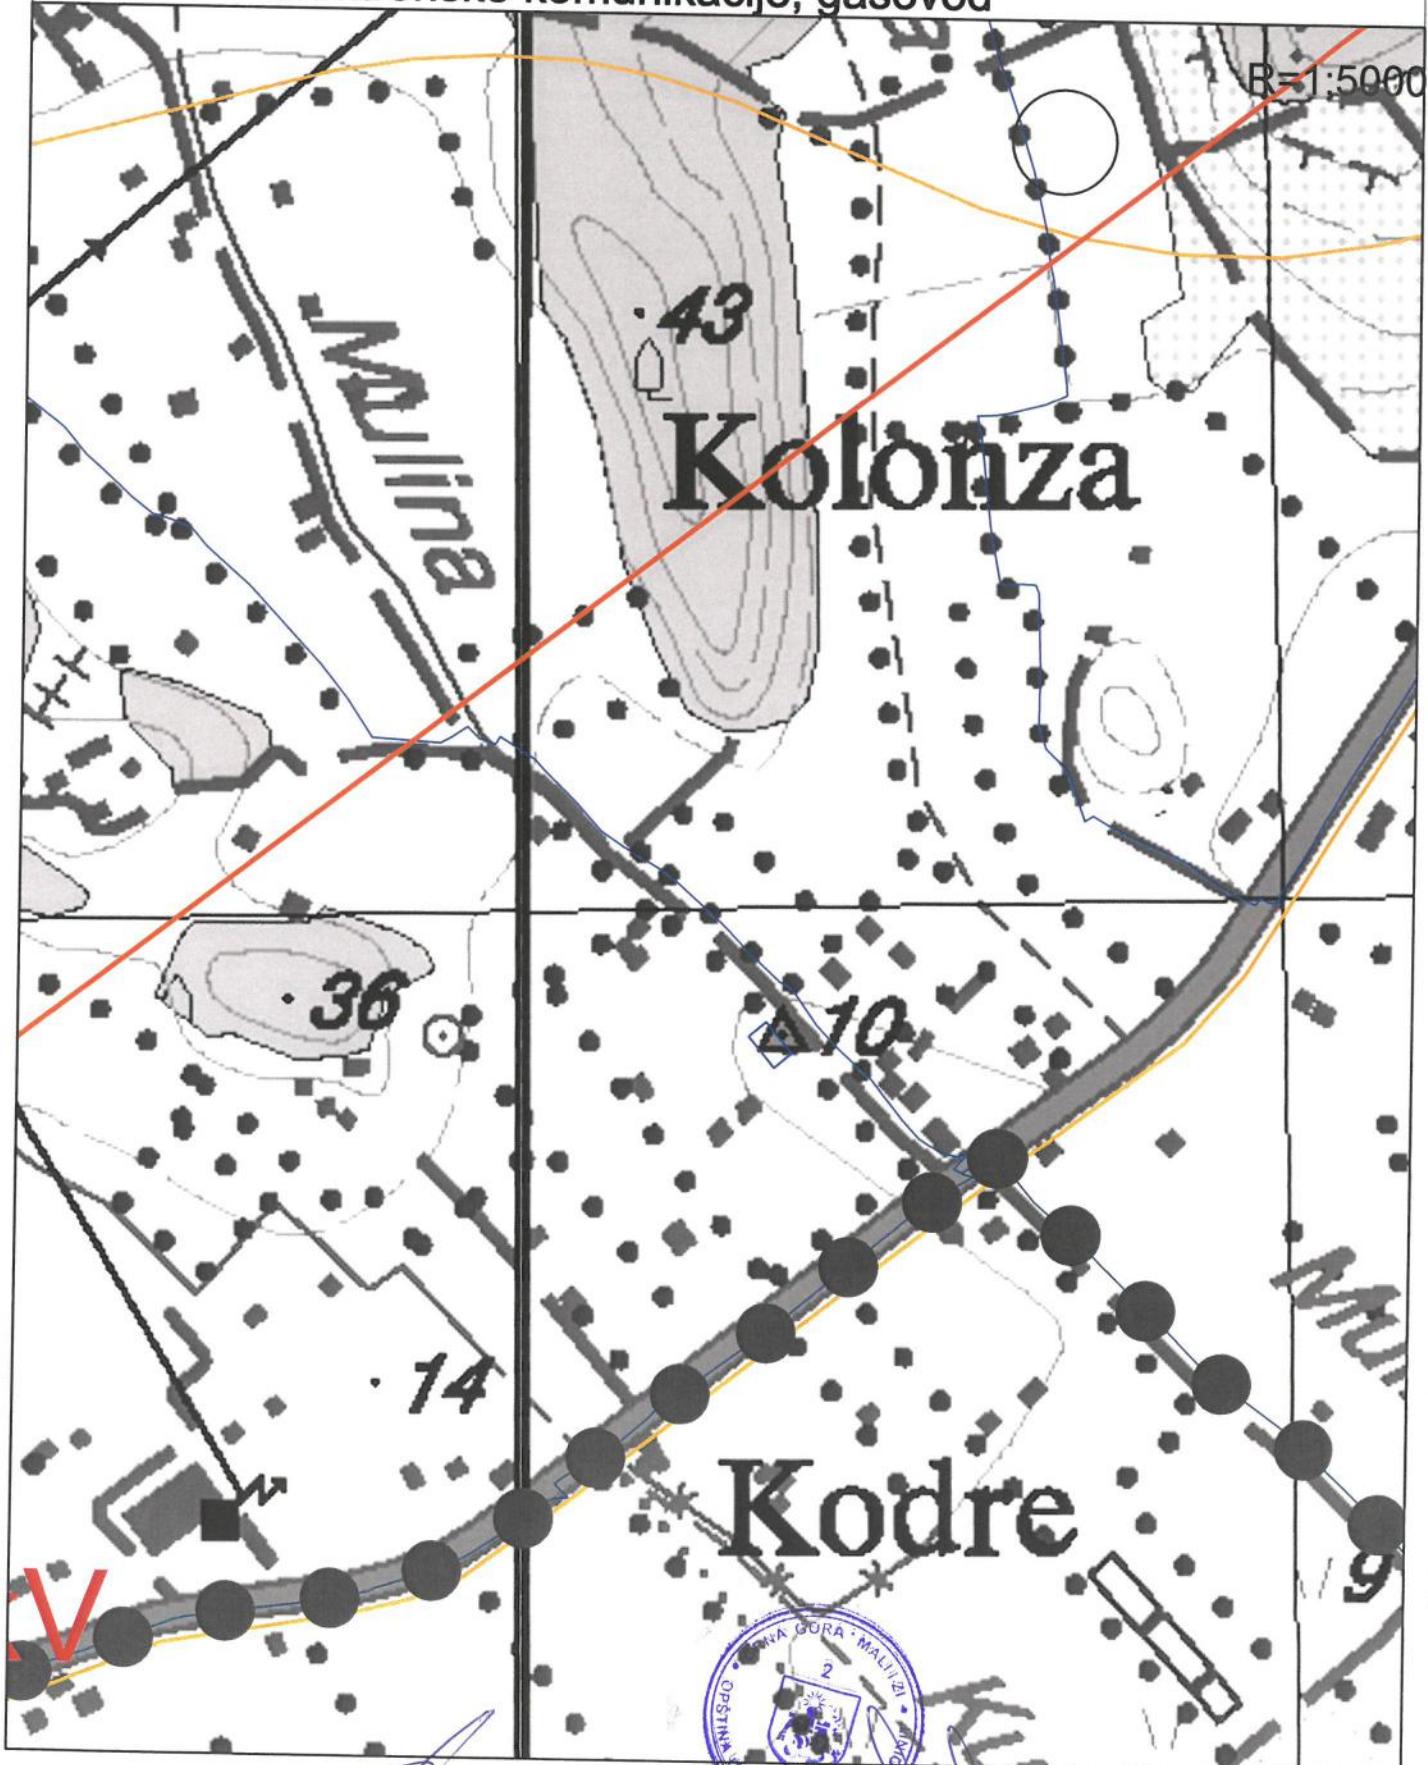

Savjetnik I za urbanizam
Mehmet Tafica, dipl.ing.grad.

V.D.Sekretar-a
Mehmed Mila ,spec.sci.arh.

LEGENDA:

- DRŽAVNA GRANICA
- GRANICA PPPN MORSKO DOBRO
- ● ● ● ● GRANICA PUP-a ULCINJ
- LINIJA OBALE

ELEKTROENERGETSKA INFRASTRUKTURA:

- ELEKTOVOD 110 KV - POSTOJEĆI
- ELEKTOVOD 110 KV - PLANIRANI
- ELEKTOVOD 35 KV - POSTOJEĆI
- ELEKTOVOD 35 KV - PLANIRANI
- ELEKTOVOD 35 KV - UKIDANJE
- TS** TRAFOSTANICA 110/35 KV
- TS** TRAFOSTANICA 35/10 KV
- PLANIRANA VJETRENJAČA
- 鼓** POZICIJE SOLARNIH ELEKTRANA - URBANO PODRUČJE
- SOLARNA ELEKTRANA

TELEKOMUNIKACIONA INFRASTRUKTURA:


- TK PODZEMNI VOD - POSTOJEĆI
- TK PODZEMNI VOD - PLANIRANI
- TC** TELEFONSKA CENTRALA

GASOVOD:

- JONSKO - JADRANSKI GASOVOD - IAP
- SEKCIJA IAP - ULCINJ ($D = 8"$, $L = 12.5\text{KM}$)



Prostorno urbanistički plan
Plan br.16 Plan hidrotehničke infrastrukture

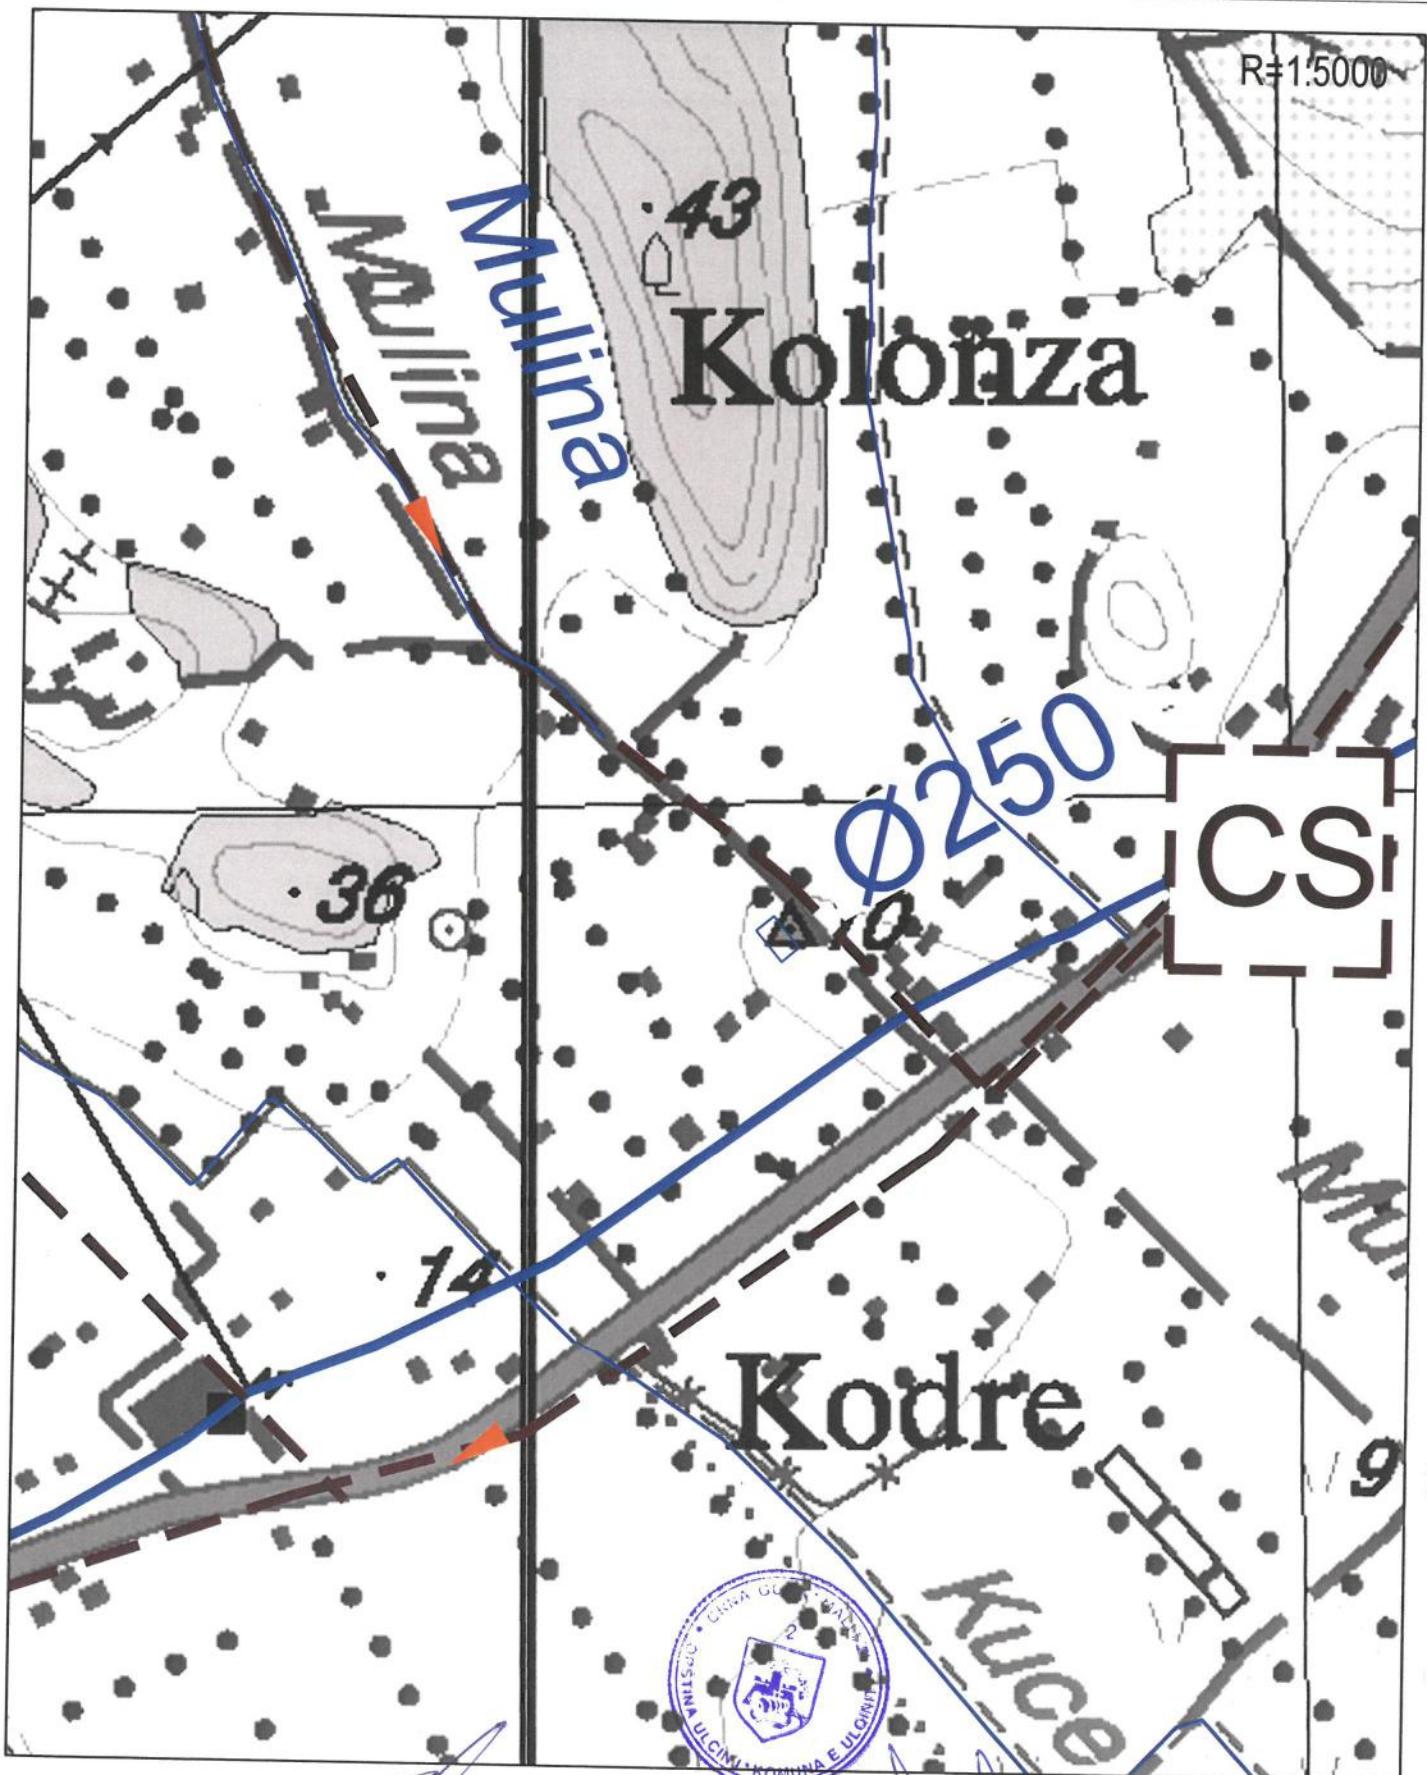

Savjetnik I za urbanizam
Mehmet Tafica, dipl.ing.grad.

V.D.Sekretar-a
Mehmed Mila,spec.sci.arch.

LEGENDA:


- DRŽAVNA GRANICA
- GRANICA PPPPN MORSKO DOBRO
- ● ● ● ● GRANICA PUP-a ULCINJ
- LINIJA OBALE
- POSTOJEĆI VODOVOD
- POSTOJEĆI VODOVOD VIŠEG REDA
- PLANIRANI VODOVOD
- ZA UKIDANJE
- POSTOJEĆA FEKALNA KANALIZACIJA
- PLANIRANA FEKALNA KANALIZACIJA
- ZA UKIDANJE
- POSTOJEĆA ATMOSferska KANALIZACIJA
- PLANIRANA ATMOSferska KANALIZACIJA
- ZA UKIDANJE
- VJEŠTAČKI KANALI
- REGULACIJA
- VODOTOCI
- CS KANALIZACIONA PUMPNA STANICA
- CS VODOVODNA PUMPNA STANICA
- R REZERVOAR
- PPOV POSTROJENJE ZA PREČIŠĆAVANJE FEKALNE OTPADNE VODE



A handwritten signature in blue ink, appearing to be a name, positioned below the legend.

A handwritten signature in blue ink, appearing to be a name, positioned to the right of the stamp.

Prostorno urbanistički plan
Plan br.19 Režim uređenja prostora

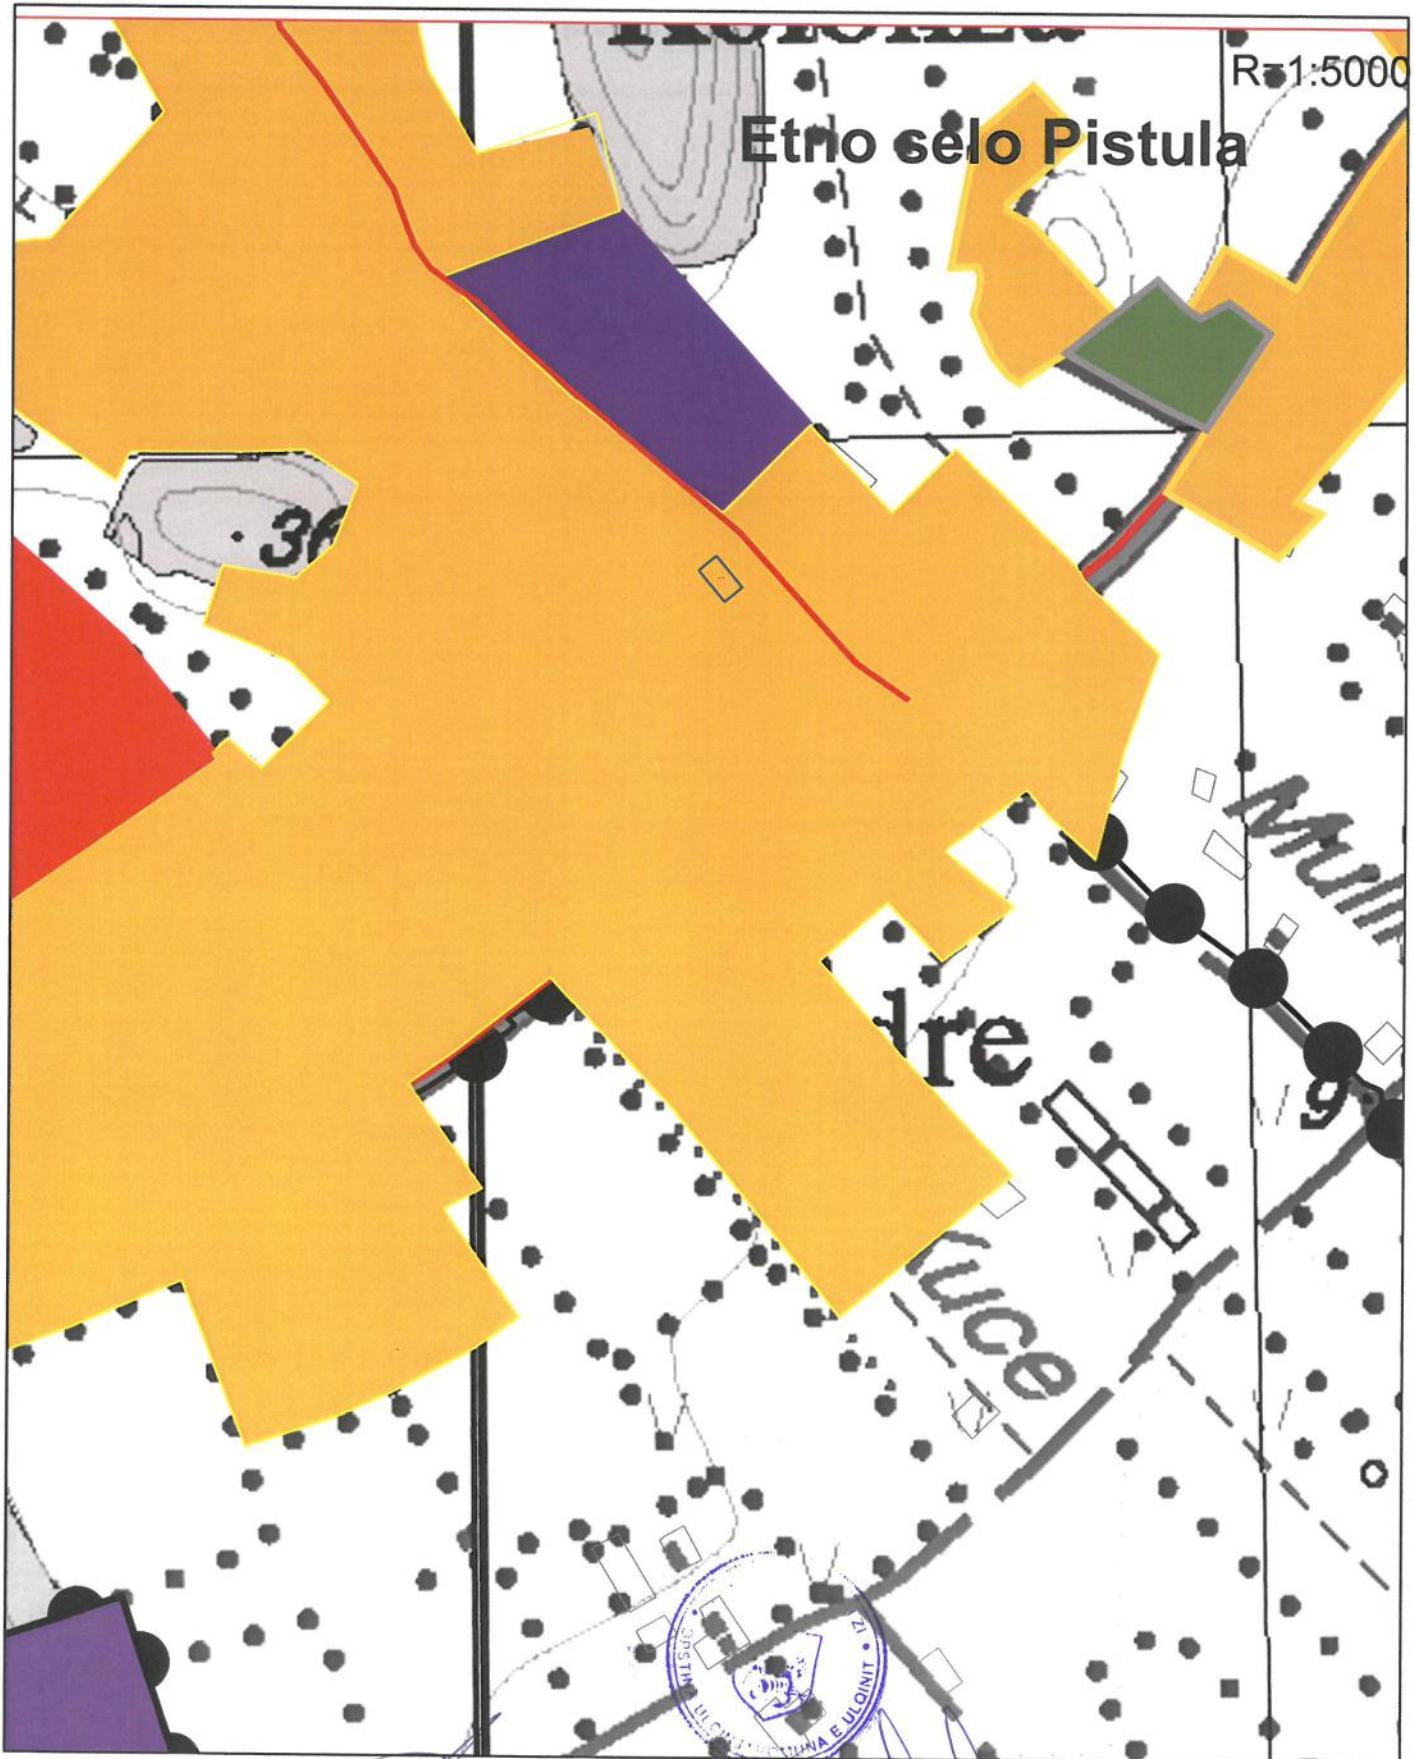

Savjetnik I za urbanizam
Mehmet Tafica, dipl.ing.grad.

V.D.Sekretar-a
Mehmed Mila, spec.sci.arch

LEGENDA:

- DRŽAVNA GRANICA
- GRANICA PPPPN MORSKO DOBRO
- ● ● ● ● GRANICA PUP-a ULCINJ
- LINIJA OBALE
- PLANSKE ZONE
- (8) OZNAKA PLANSKIH ZONA

REŽIM UREĐENJA PROSTORA

- GENERALNO URBANISTIČKO RJEŠENJE
- DSL
- LSL
- UP



RAZVOJNA ZONA Velika plaža - mogućnost izrade jednistvenog koncepta razvoja

Izdavanje UTU iz PUP-a

- 1 Turističko naselje Rt Stari Ulcinj
- 2 Vjerski turizam Donji Štoj
- 3 Etno selo Možura
- 4 Etno selo Pistula
- 5 Etno selo Sv.Djordje
- 6 Etno selo Šas
- 7 Etno selo Bratice
- 8 Etno selo Darza

izgradnja na ruralnom područu, u skladu sa smjernicama PUP-a

izgradnja industrijskih i skladisnih objekata, u skladu sa smjernicama PUP/a

SAOBRAĆAJNA INFRASTRUKTURA

- KORIDOR BRZE SAOBRAĆAJNICE
- BRZA SAOBRAĆAJNICA
- MAGISTRALNA SAOBRAĆAJNICA
- REGIONALNA SAOBRAĆAJNICA
- LOKALNI PUT



**PODRUČNA JEDINICA
ULCINJ**

Broj: 108-956-6321/2018

Datum: 30.07.2018

KO: ULCINJ

Na osnovu člana 173. Zakona o državnom premjeru i katastru nepokretnosti ("Sl. list RCG" br. 29/07 i "Sl. list CG" br. 32/11 i 43/15), postupajući po zahtjevu ČOTIĆ ERIDON, ULCINJ, izdaje se

LIST NEPOKRETNOSTI 6994 - PREPIS

Podaci o parcelama

Broj	Podbroj	Broj zgrade	Plan Skica	Datum upisa	Potes ili ulica i kućni broj	Način korišćenja Osnov sticanja	Bon. klasa	Površina m ²	Prihod
4571	3		13 223	03/05/2018	KODRE	Livada 1. klase KUPOVINA		465	30.32
4571	10		13 223	03/05/2018	KODRE	Livada 1. klase KUPOVINA		406	26.47
4571	11		13 223	03/05/2018	KODRE	Livada 1. klase KUPOVINA		406	26.47
4571	12		13 223	03/05/2018	KODRE	Livada 1. klase KUPOVINA		400	26.08
4571	13		13 223	03/05/2018	KODRE	Livada 1. klase KUPOVINA		141	9.19
								1818	118.53

Podaci o vlasniku ili nosiocu

Matični broj - ID broj	Naziv nosioca prava - adresa i mjesto	Osnov prava	Obim prava
0000003067181	DOO - GENCON GROUP MEHMET GJYLI BB ULCINJ -	Svojina	1/1

Ne postoje tereti i ograničenja.

Taksa za ovaj PREPIS je naplaćena na osnovu Tarifnog broja 1 Zakona o administrativnim taksama ("Sl. list RCG" br. 55/03, 46/04, 81/05 i 02/06, "Sl.list CG" 22/08, 77/08, 03/09, 40/10, 20/11, 26/11, 56/13, 45/14 i 53/16) u iznosu od 5 EURA. Naplaćena naknada u iznosu od 3 EURA za korišćenje podataka premjera, katastra nepokretnosti i usluga na osnovu člana 174 Zakona o državnom premjeru i katastru nepokretnosti ("Sl.list RCG" 29/07 i "Sl.list CG" 32/11 i 43/15).

