


KO ULCINJ OPŠTINSKO ZEMLJIŠTE DRUGA ZONA _zona 3
KK ULQIN PRONA SHOQËRORE ZONA E DYTË _zona 3

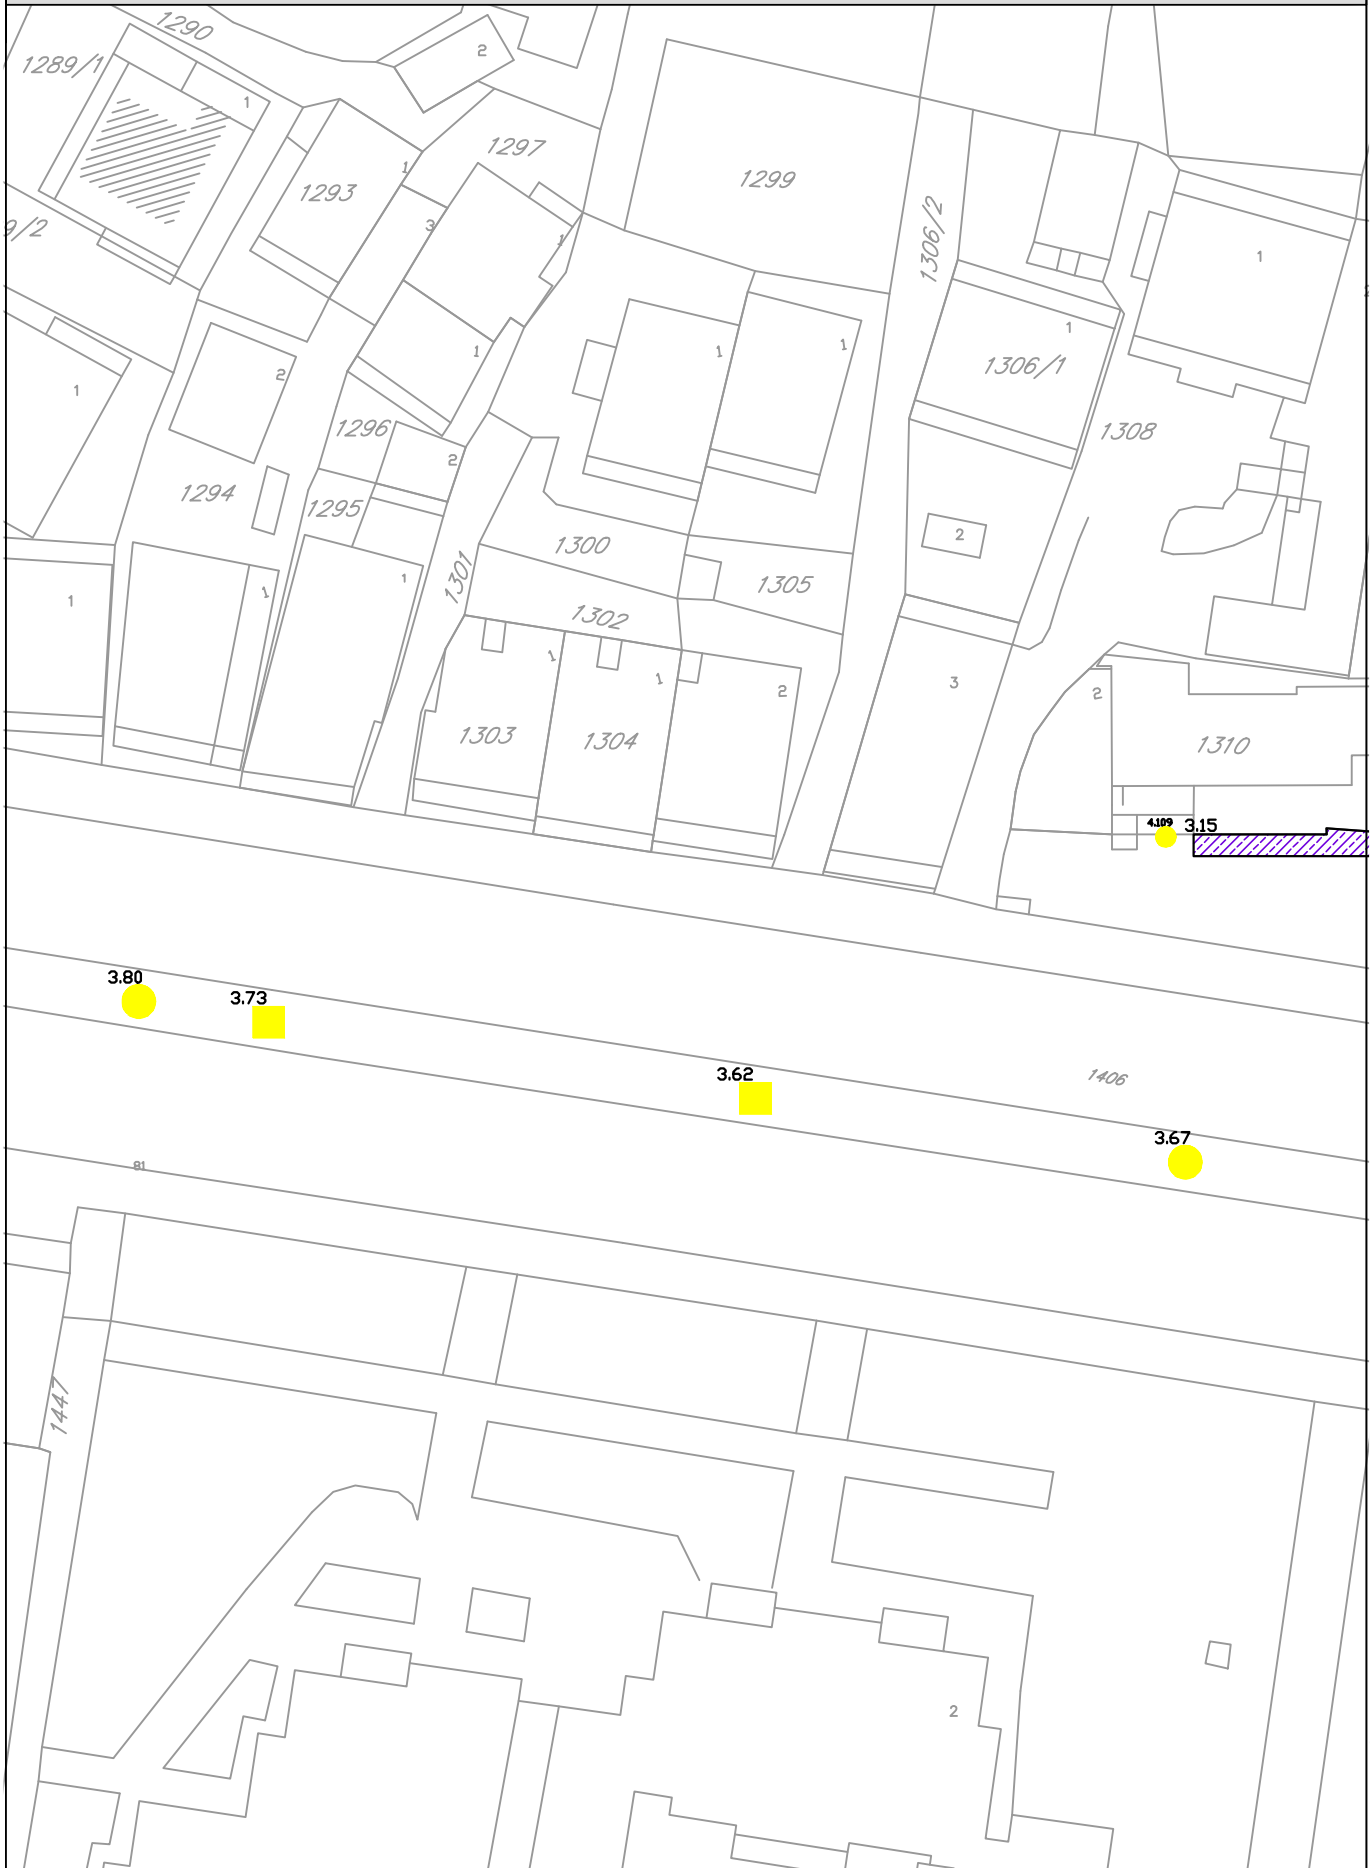

PROGRAM PRIVREMENIH OBJEKATA

OPŠTINA ULCINJ
2019-2023

PROGRAMI I OBJEKTEVE TË PËRKOHSHME

KOMUNA E ULQINIT
2019-2023

razmjera

1:500

br.lista

15