


KO ULCINJ OPŠTINSKO ZEMLJIŠTE DRUGA ZONA \_zona 3  
 KK ULQIN PRONA SHOQËRORE ZONA E DYTË \_zona 3

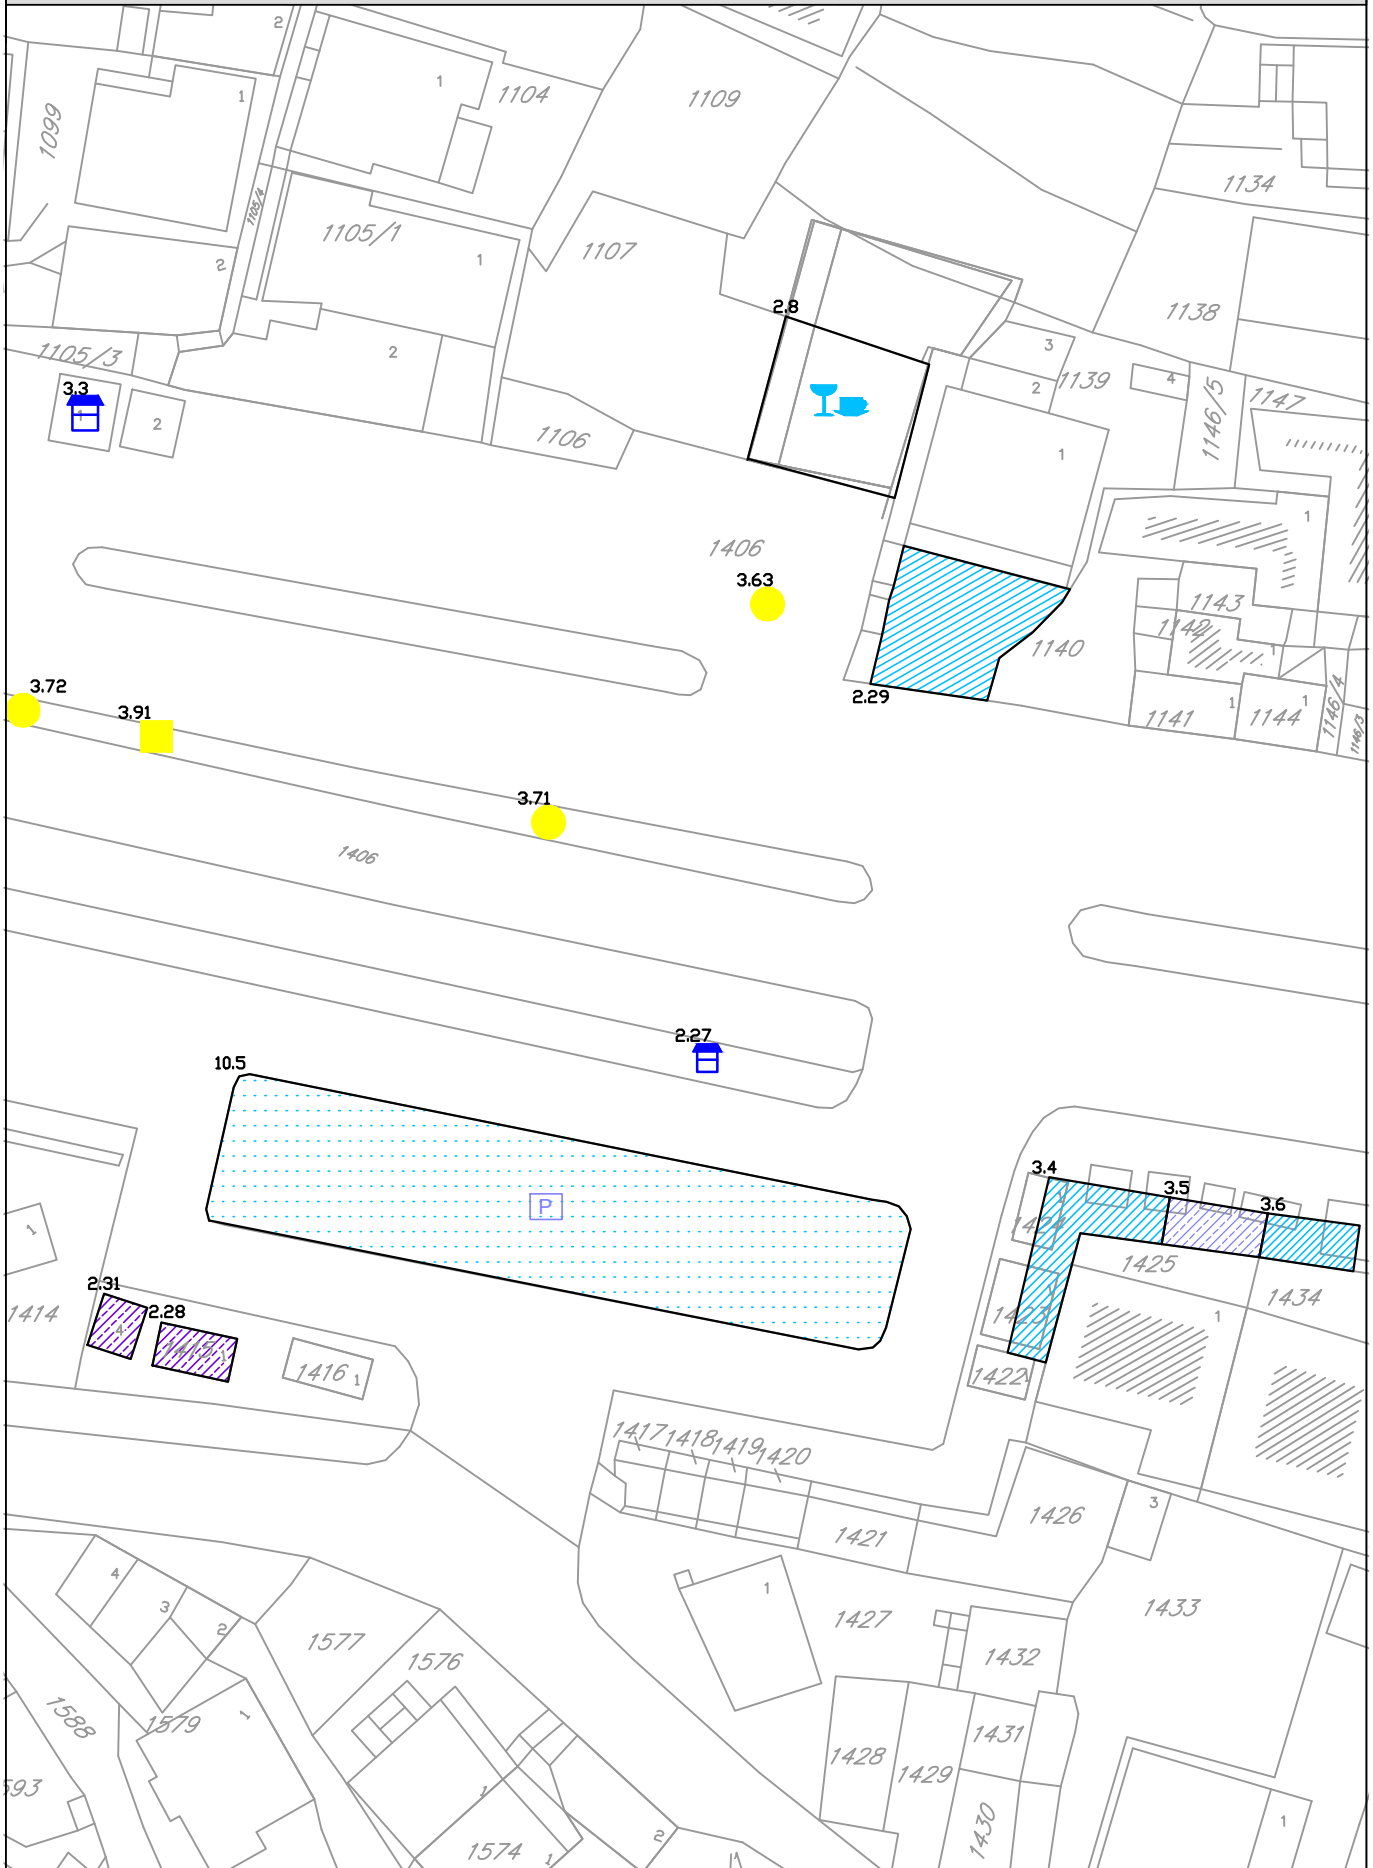

**PROGRAM PRIVREMENIH OBJEKATA**

OPŠTINA ULCINJ  
 2019-2023

**PROGRAMI I OBJEKTEVE TË PËRKOHSHME**

KOMUNA E ULQINIT  
 2019-2023

razmjera

1:500

br.lista

**03**