
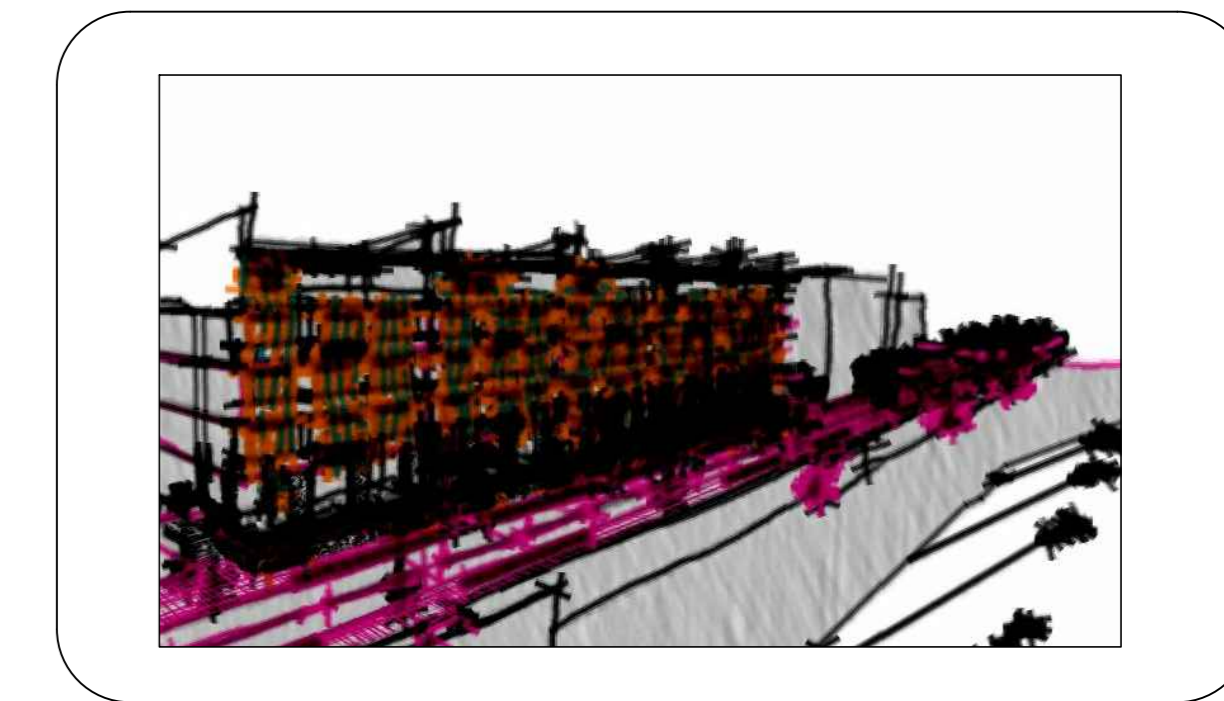
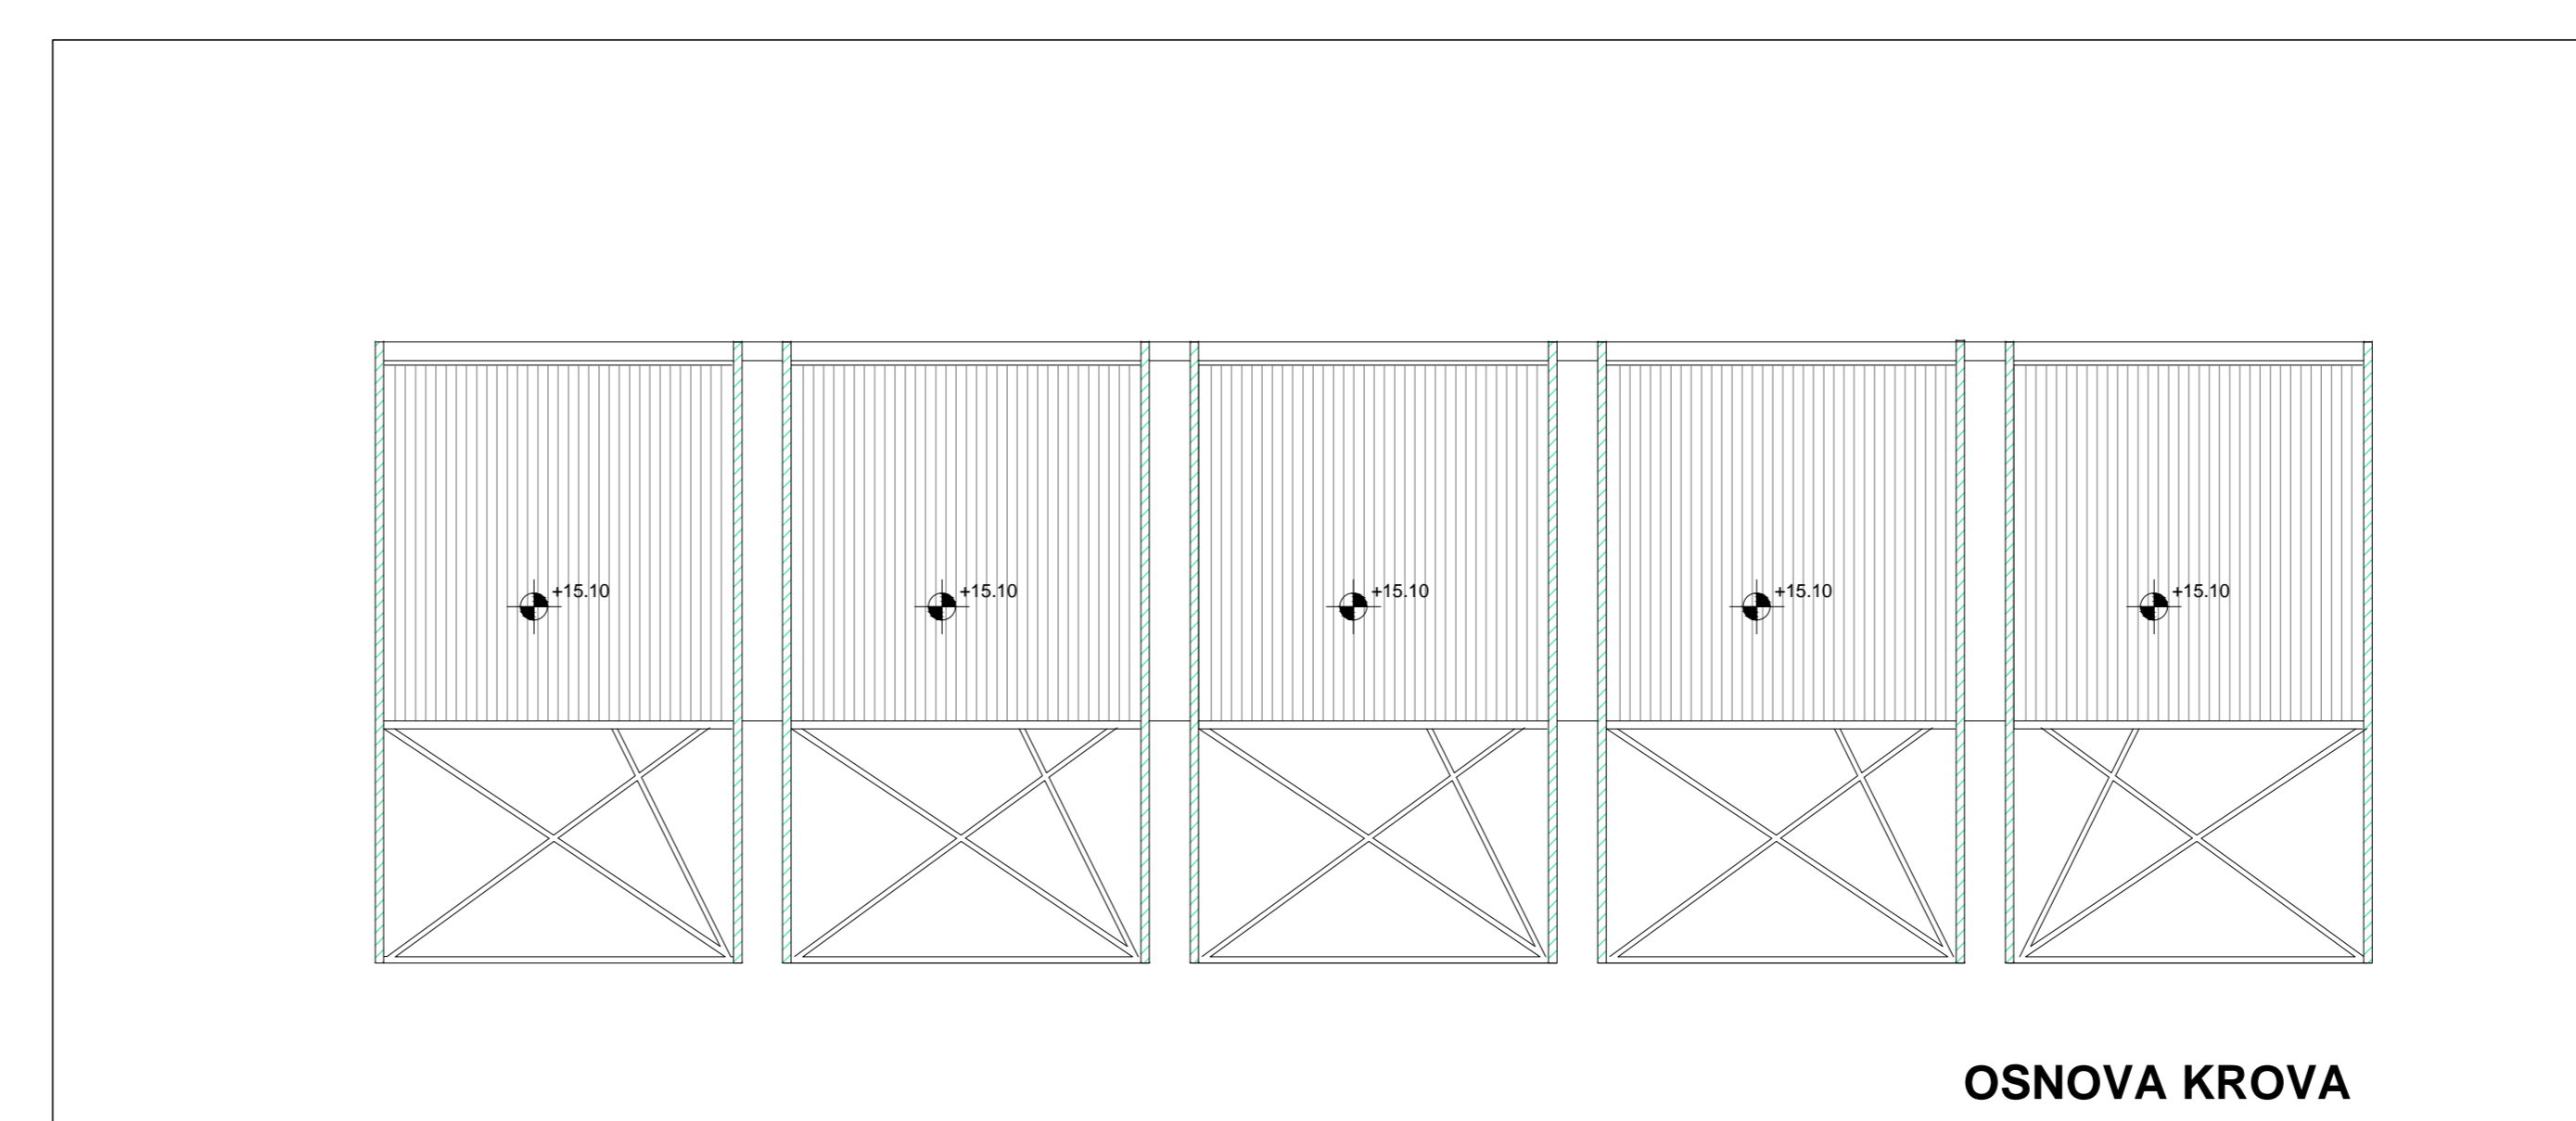
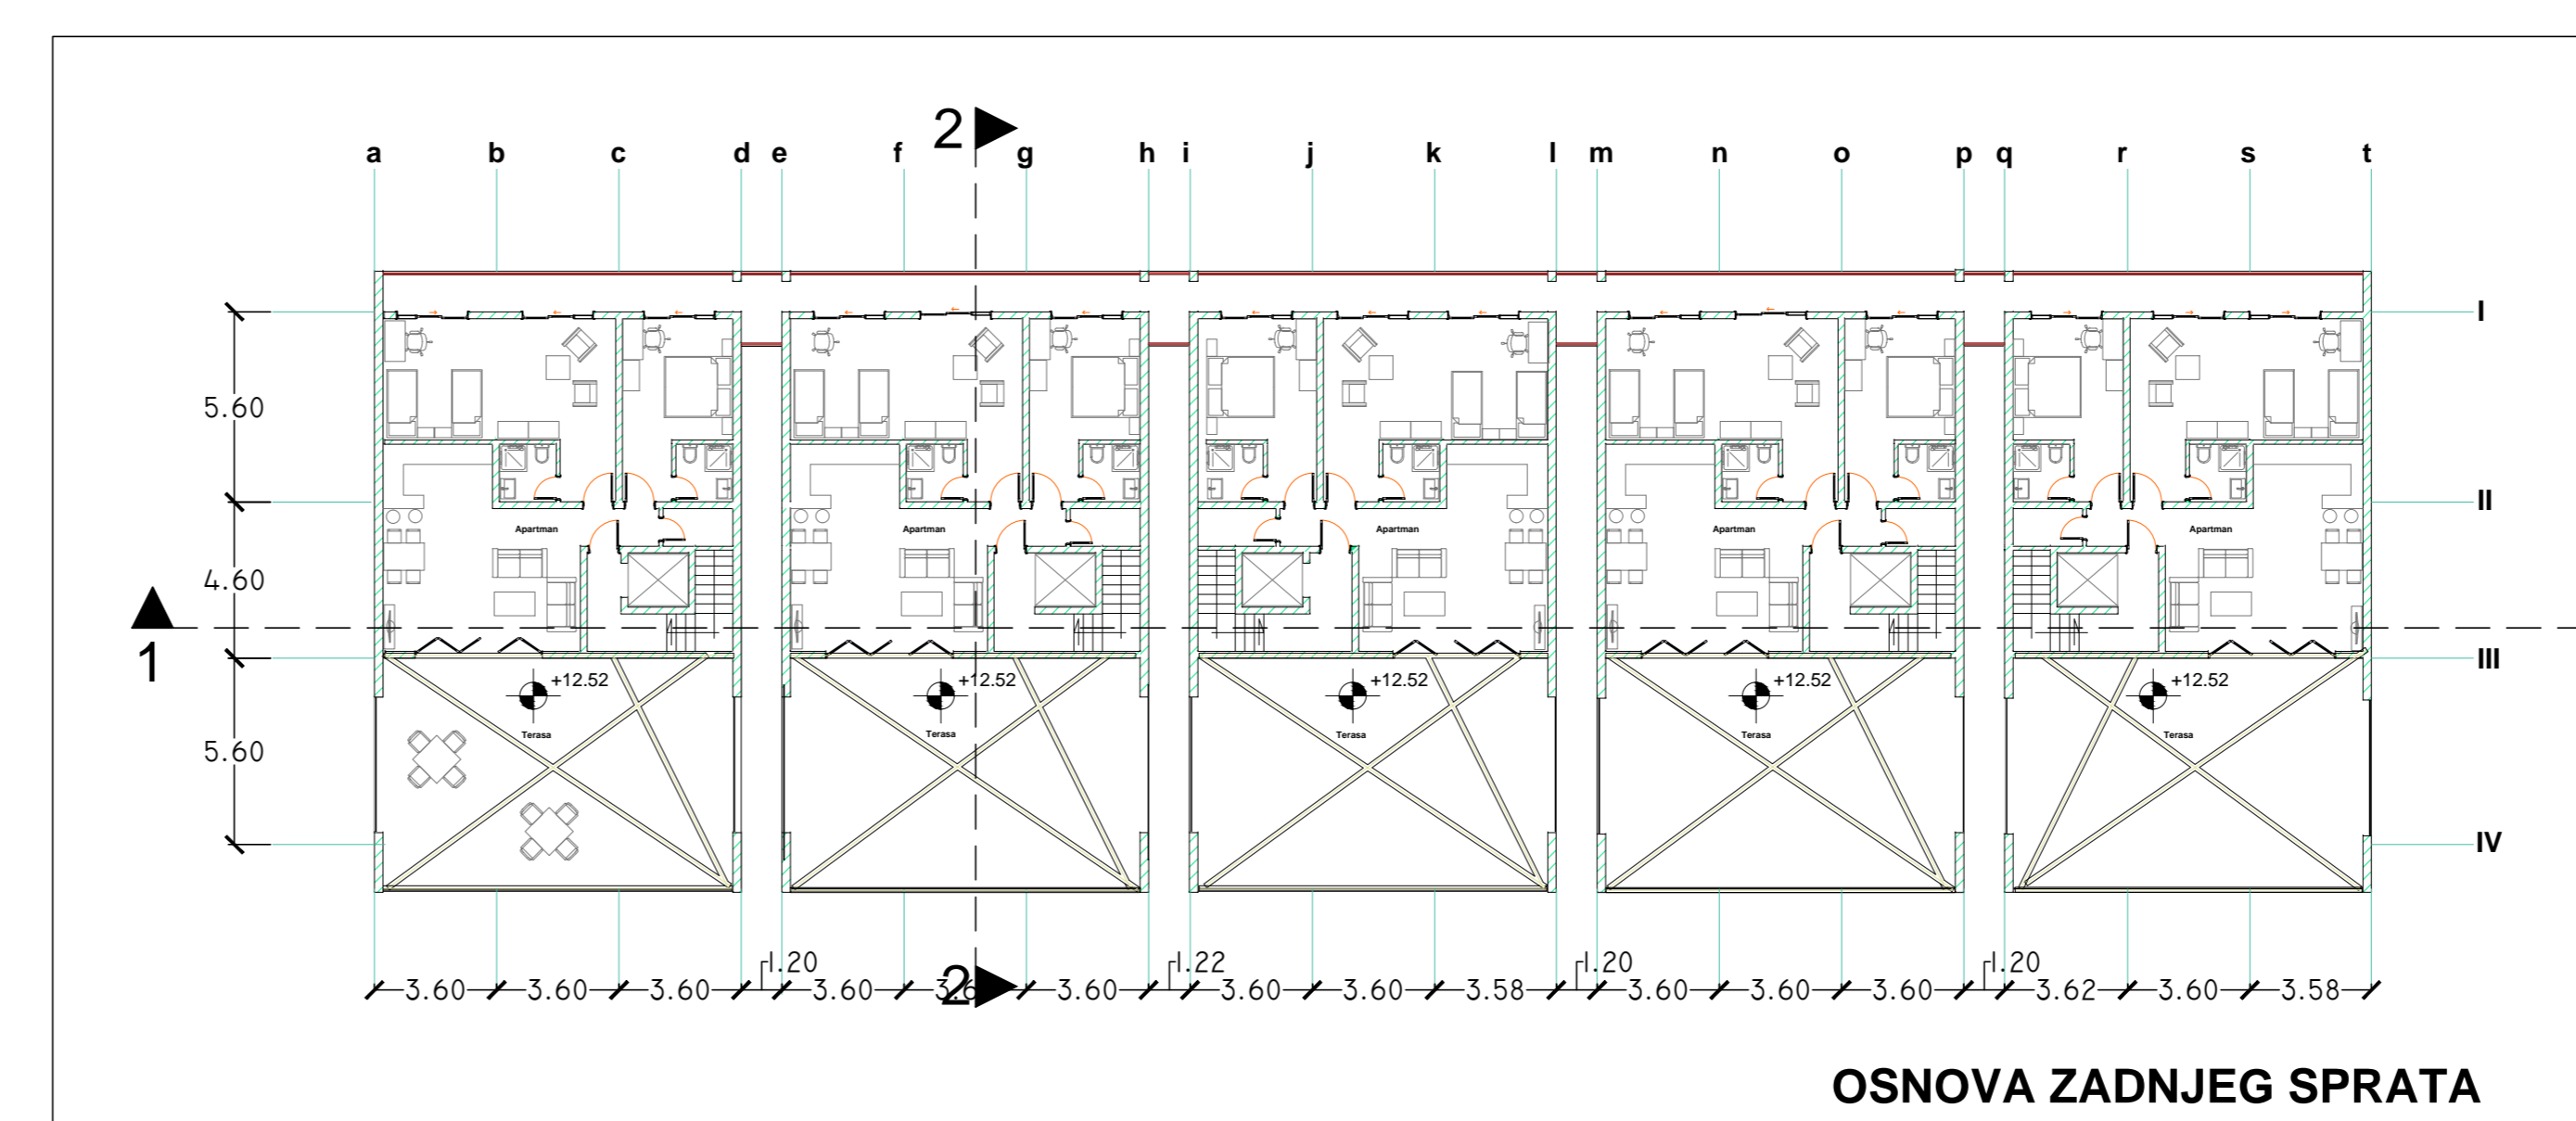
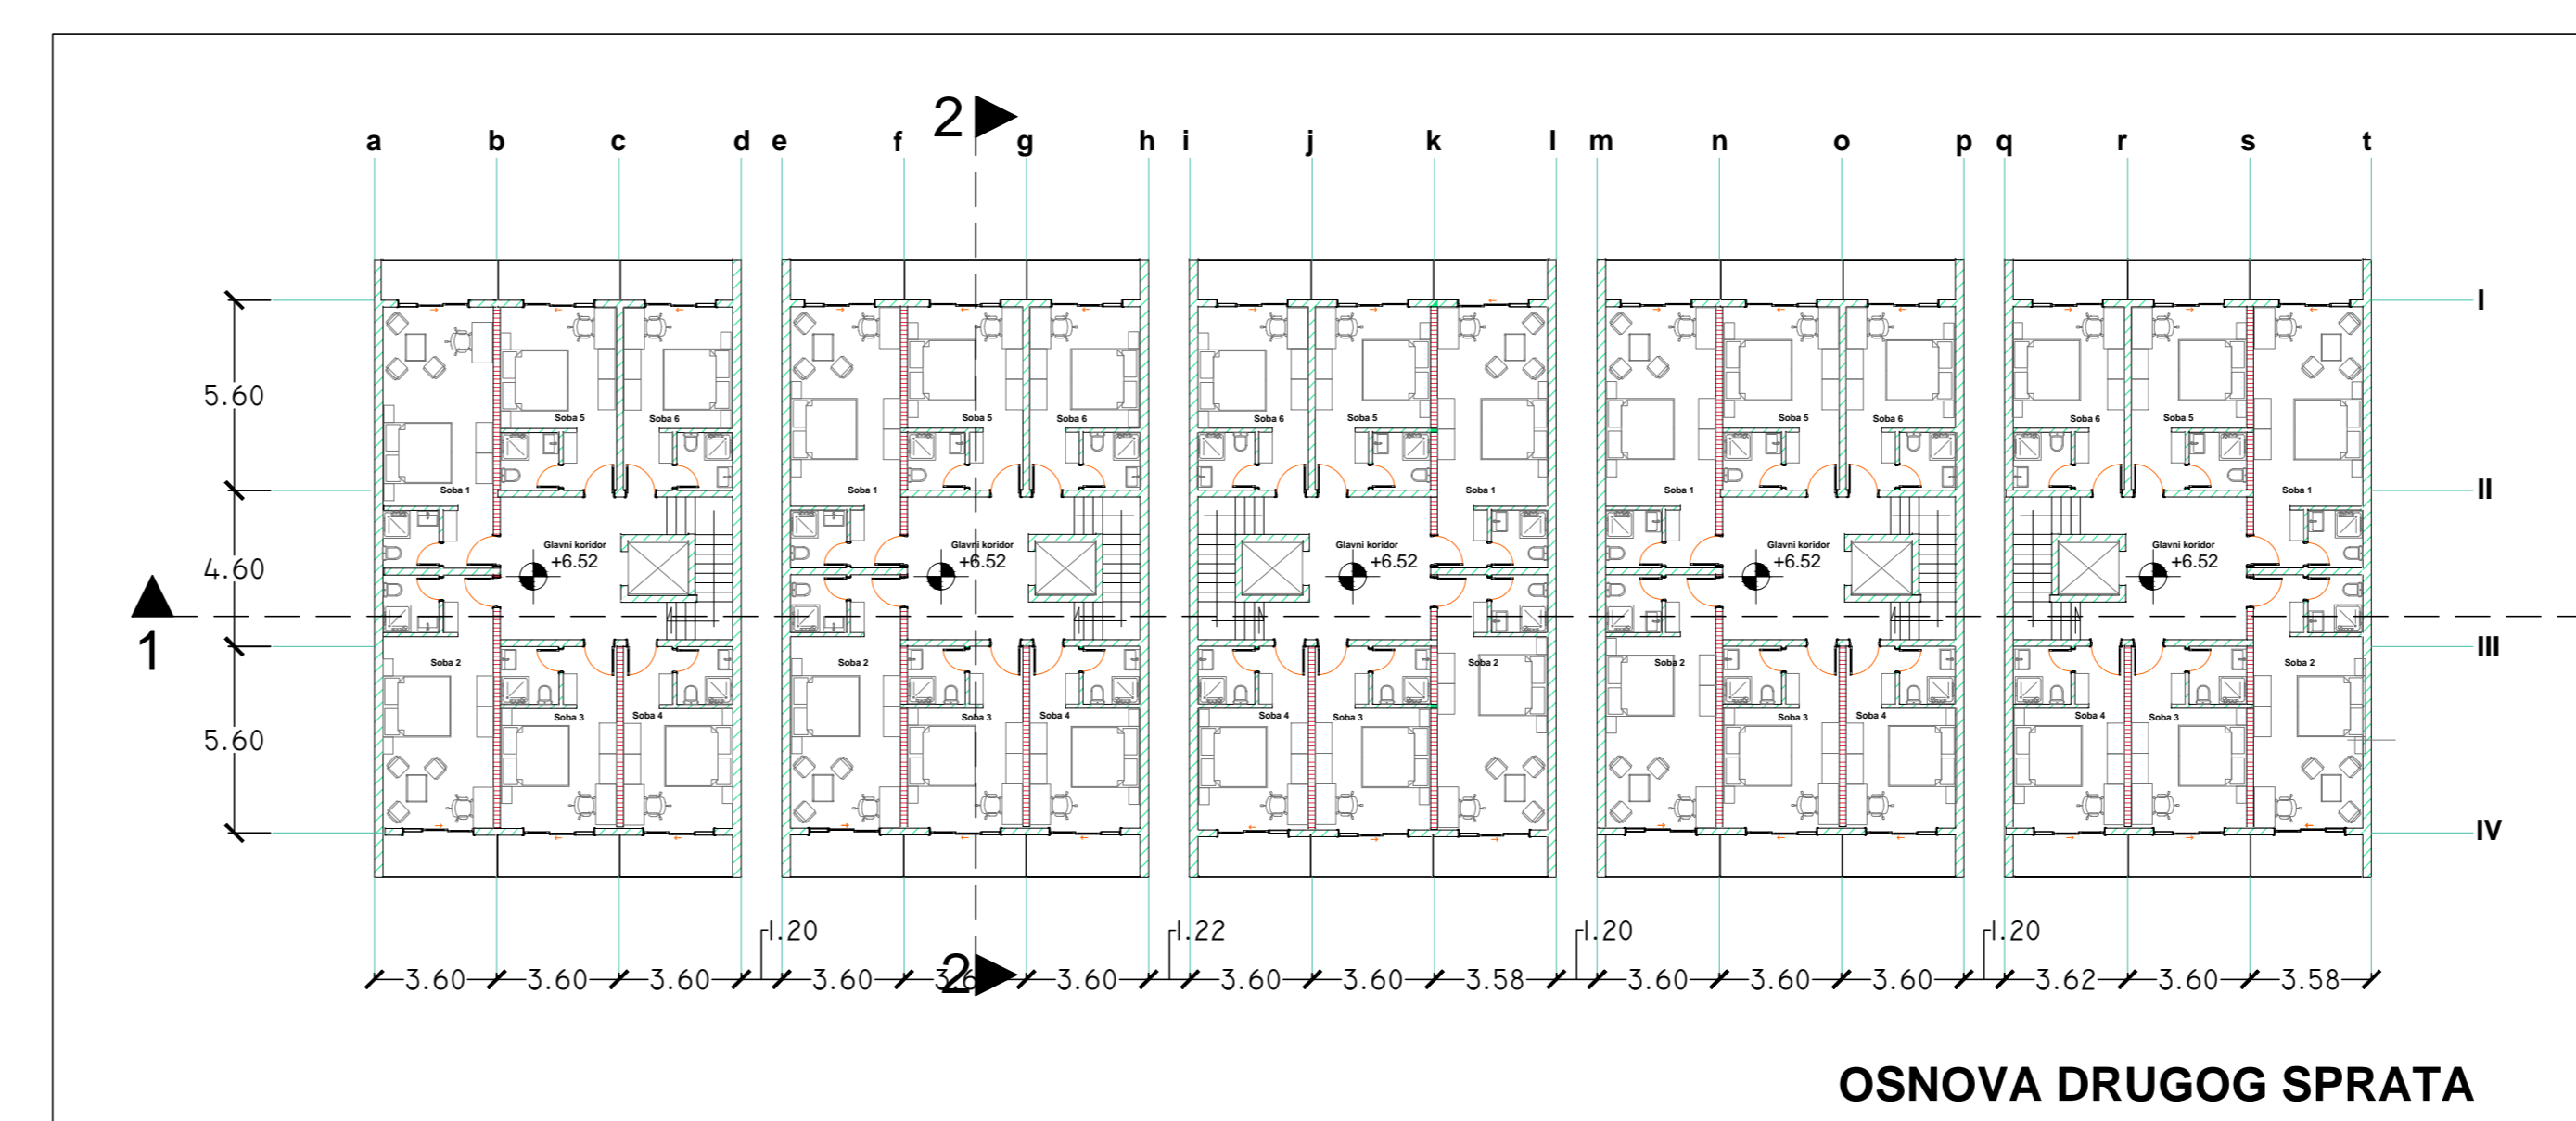
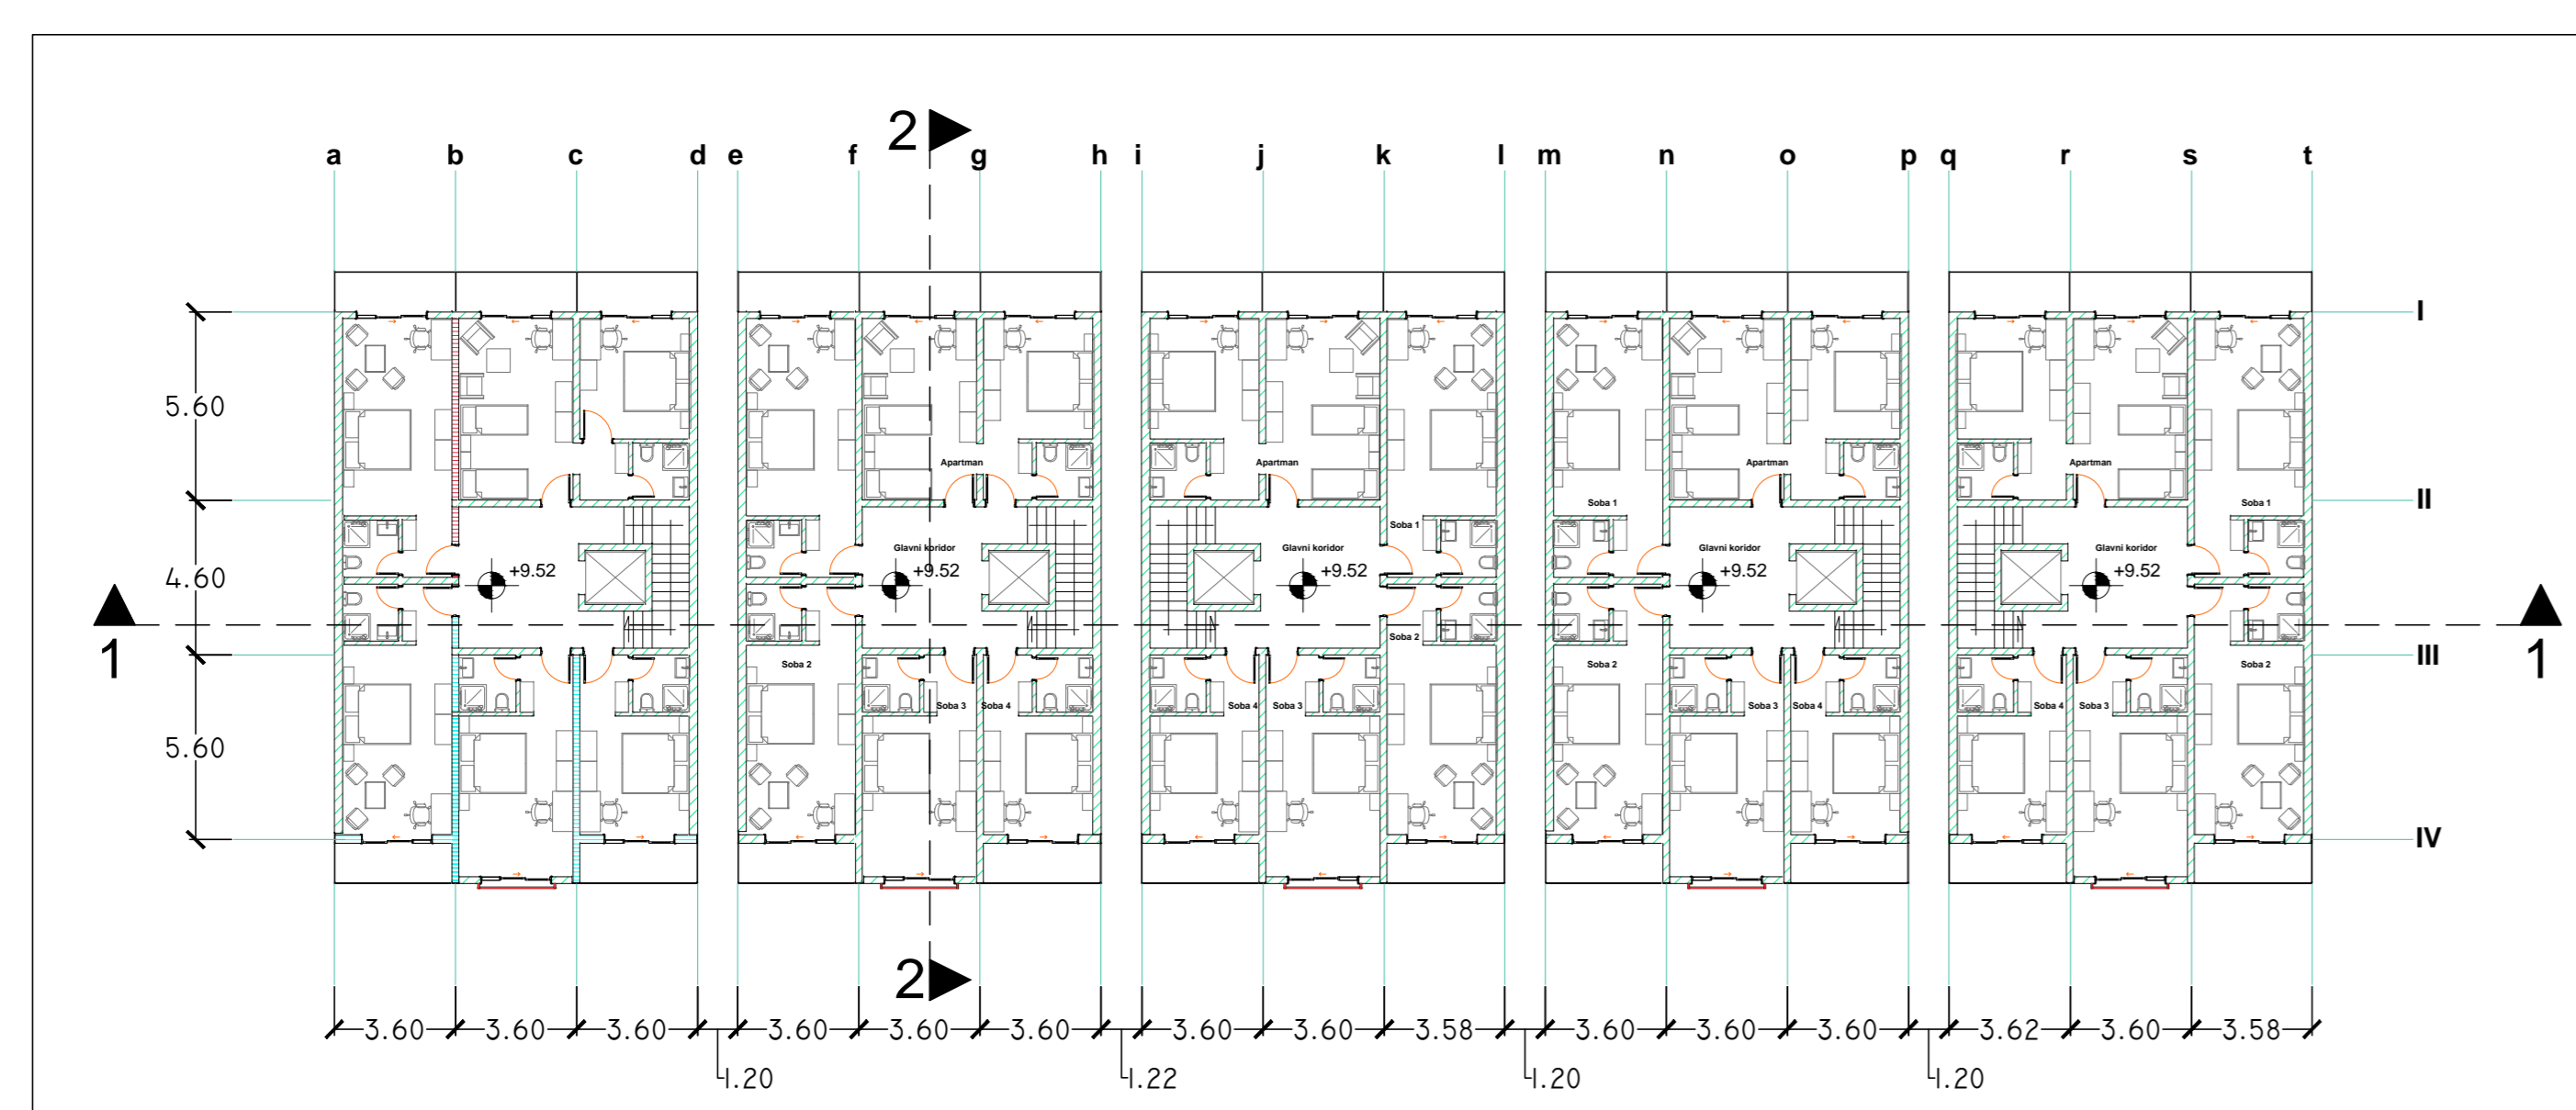
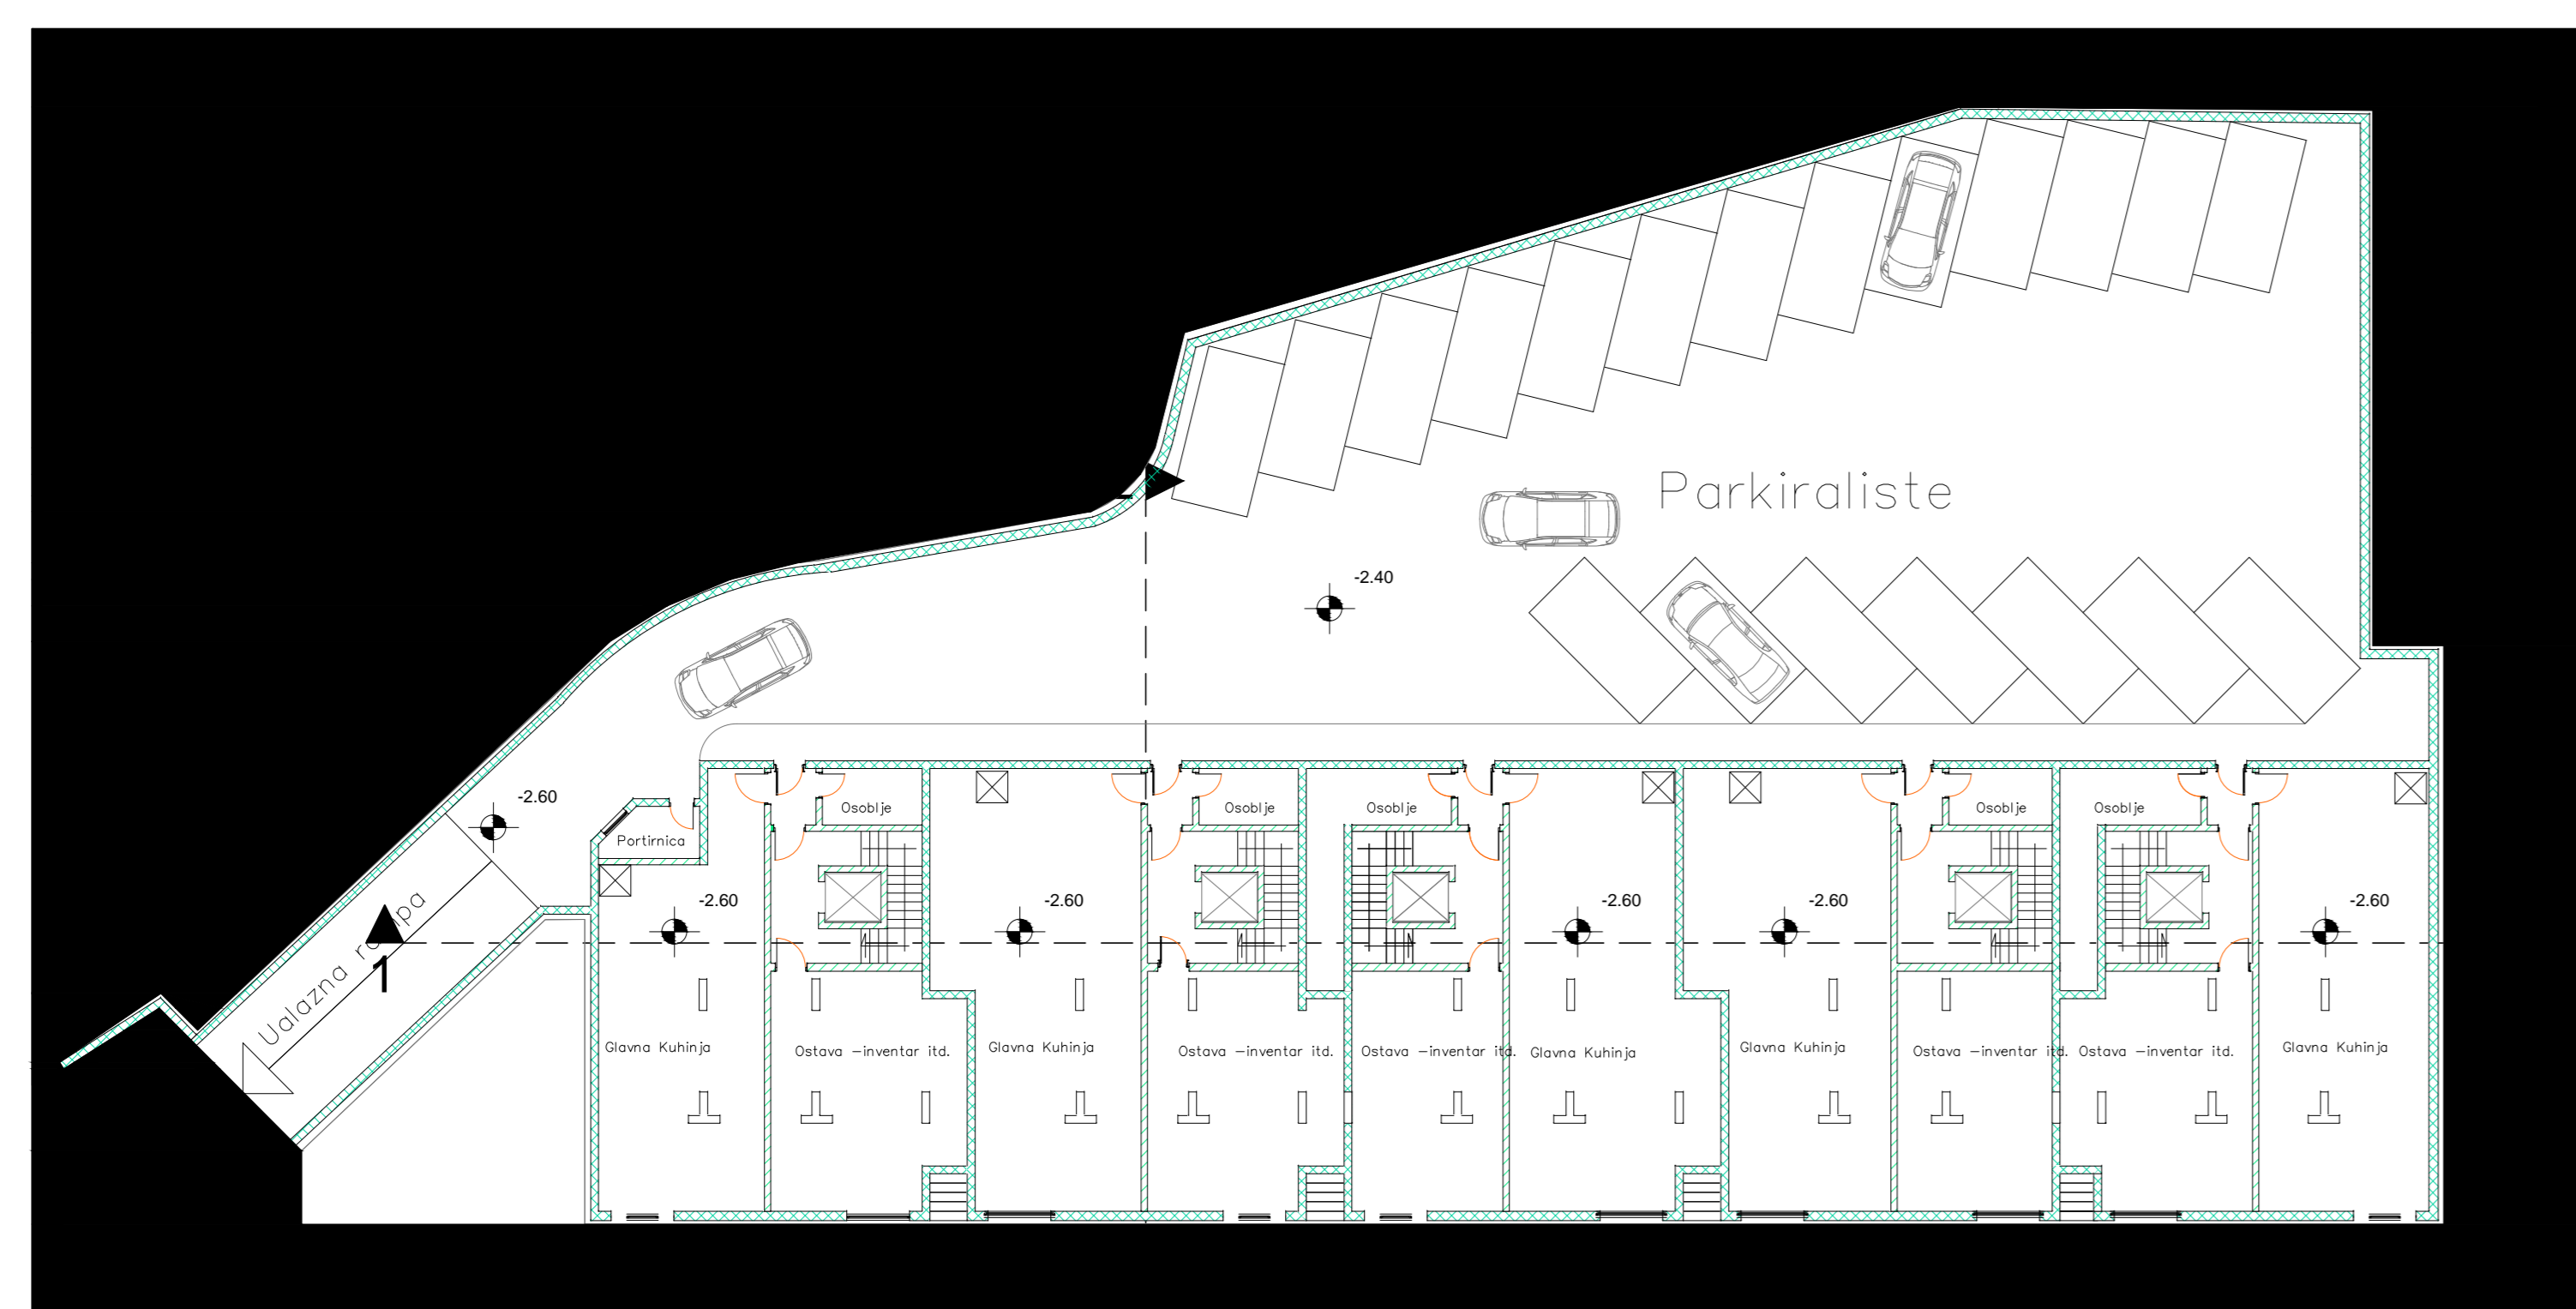
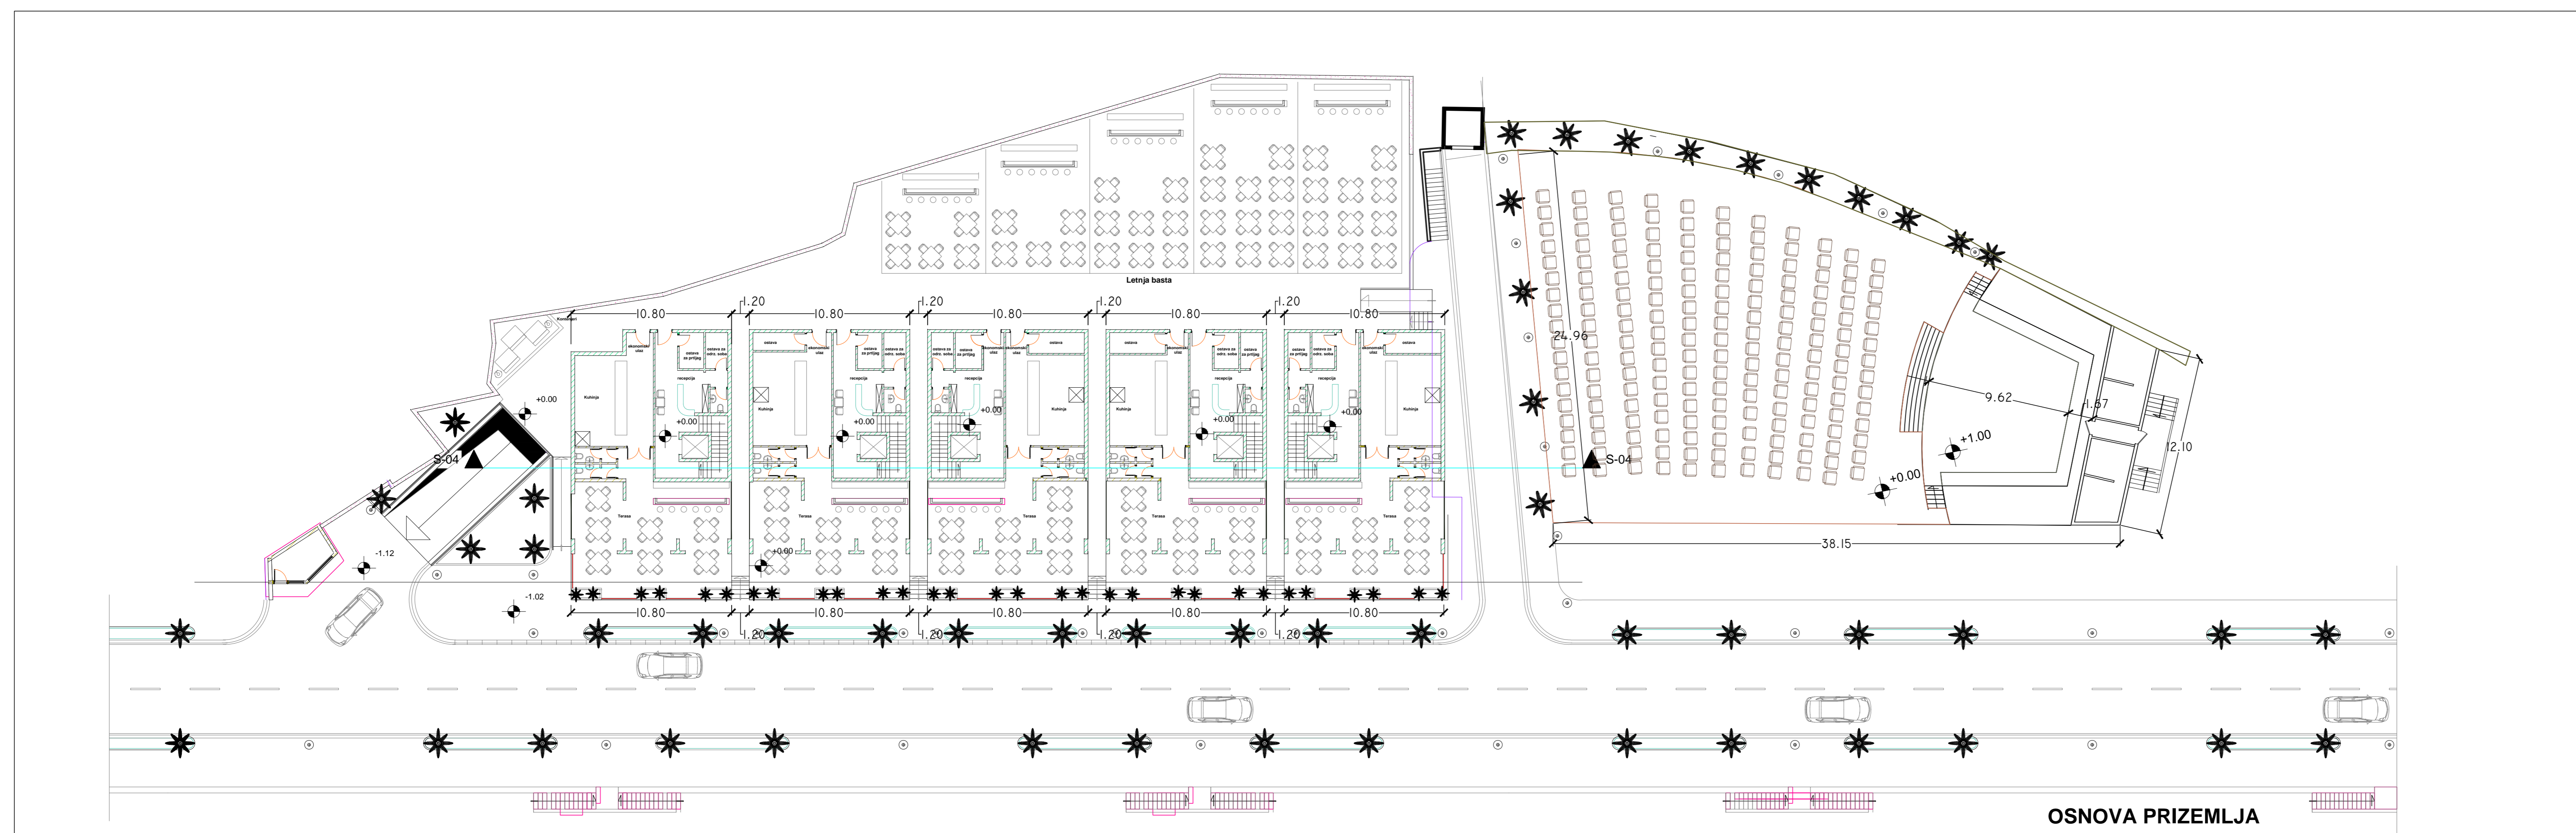


**OPSTI JAVNI ANONIMNI I  
JEDNOSTAVNI KONKURS IZRADU  
ARHITEKTONSKO-URBANISTICO  
RESENJE, U UP-A "PRISTAN"  
OPSTINA ULCINJ**

R 1: 200

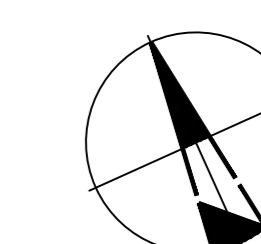

	Investitor:	SKUPŠTINA OPŠTINE ULCINJ	Broj ugovora:
	Ime objekta i mjesto gradnje:	Urbanistički Projekt "PRISTAN" – Ulcinj – LOT 2	Teh. broj:
	Vrsta projekta:	UP	Datum:
	Dio projekta:	URBANISTIČKI PROJEKAT	April 2015.
	Crtač:	PLAN INTERVENCIJA	Skica objekta:
		Skica vrste:	
		Skica dijela:	
		Razmjera:	1 : 200
		List br.:	03