


KO ULCINJ PRIVATNO ZEMLJIŠTE DRUGA ZONA_zona 4
KK ULQIN PRONA PRIVATE ZONA E DYTË_zona 4

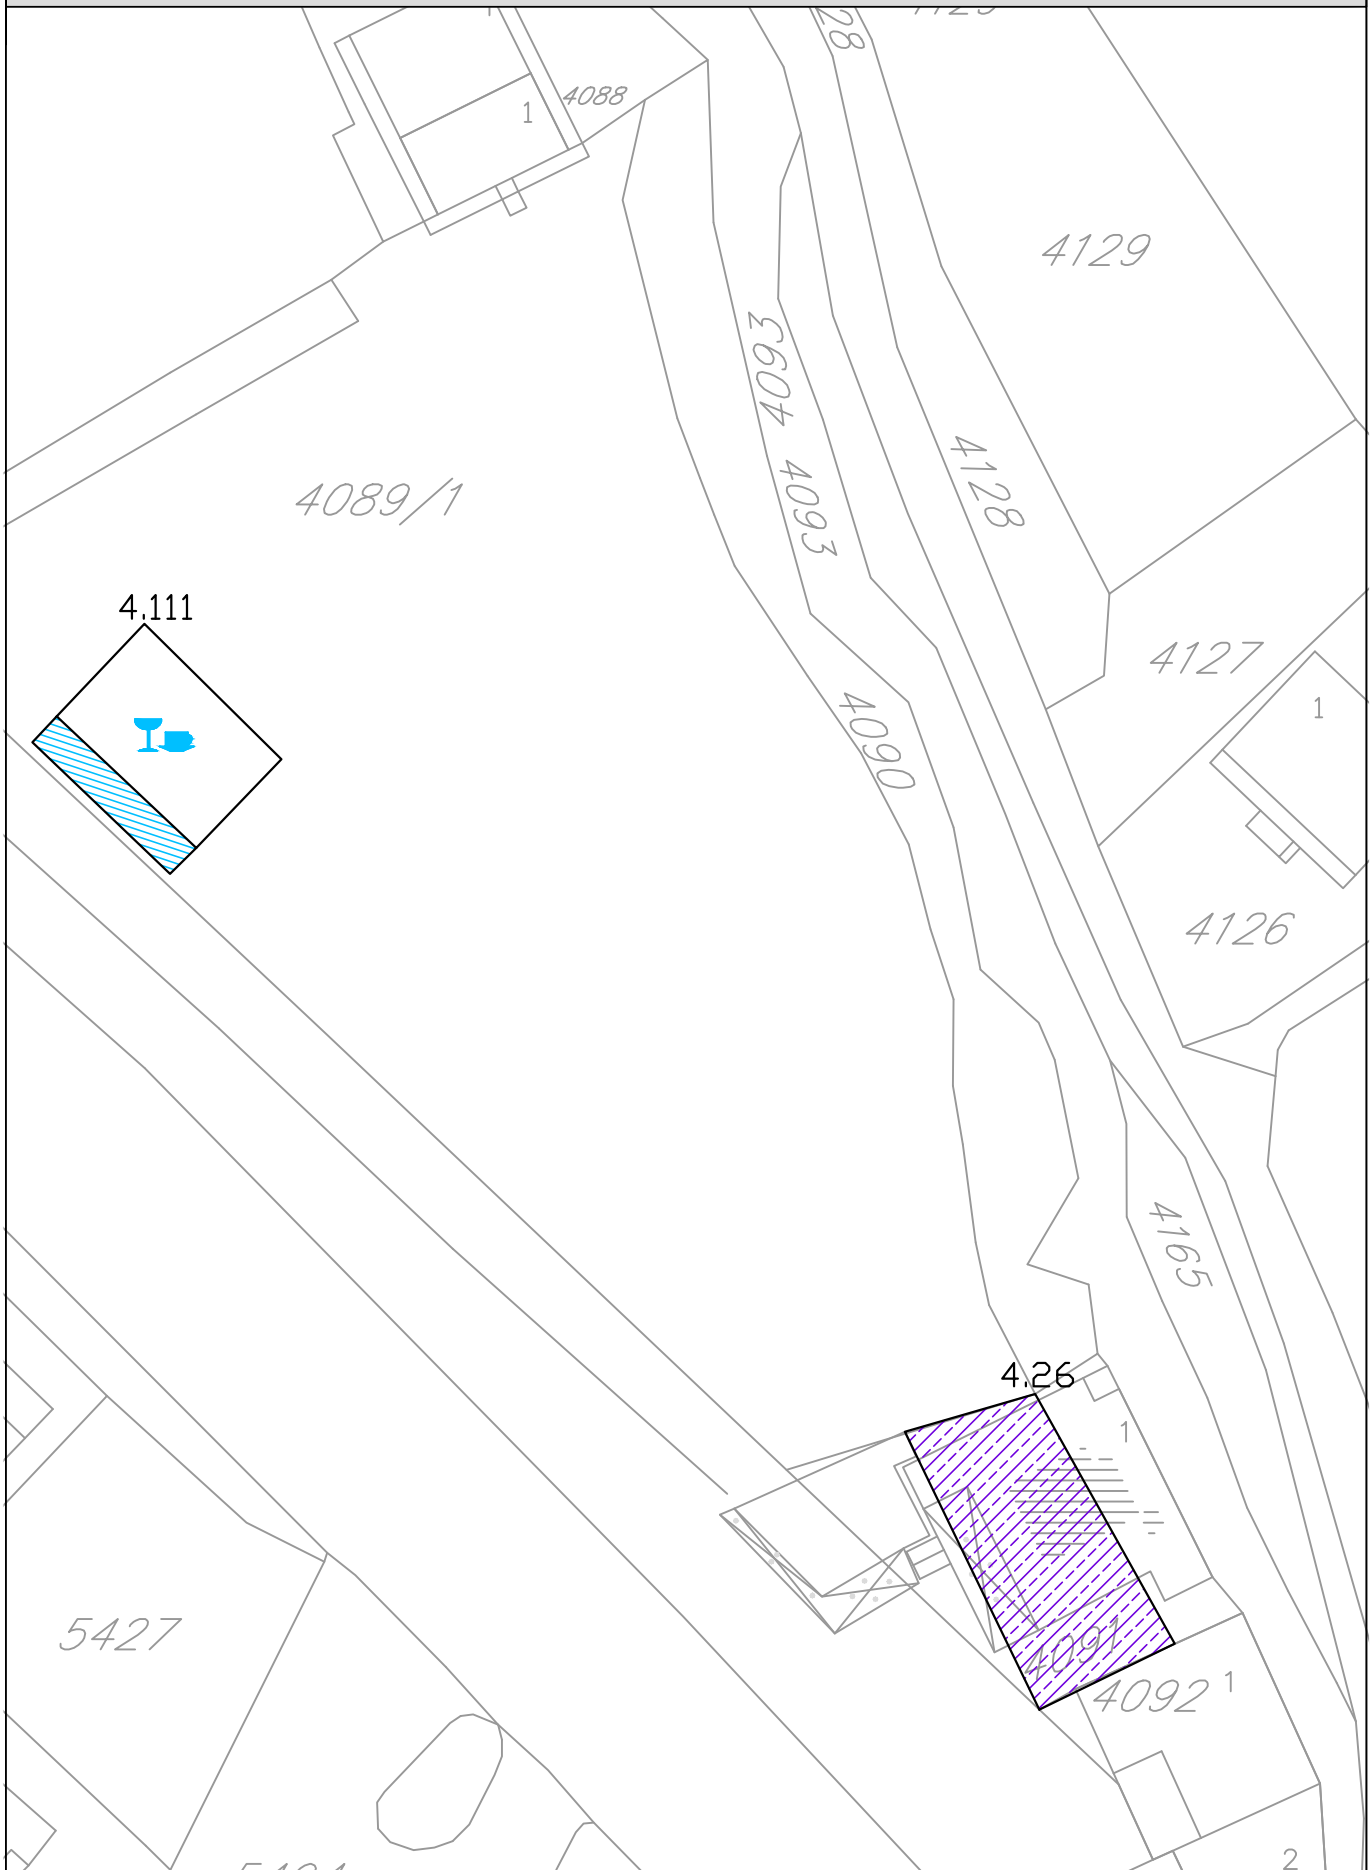

PROGRAM PRIVREMENIH OBJEKATA

OPŠTINA ULCINJ
2019-2023

PROGRAMI I OBJEKTEVE TË PËRKOSSHME

KOMUNA E ULQINIT
2019-2023

razmjera

1:500

br.lista

12