


KO ULCINJ PRIVATNO ZEMLJIŠE DRUGA ZONA\_zona 4  
KK ULQIN PRONA PRIVATE ZONA E DYTË\_zona 4

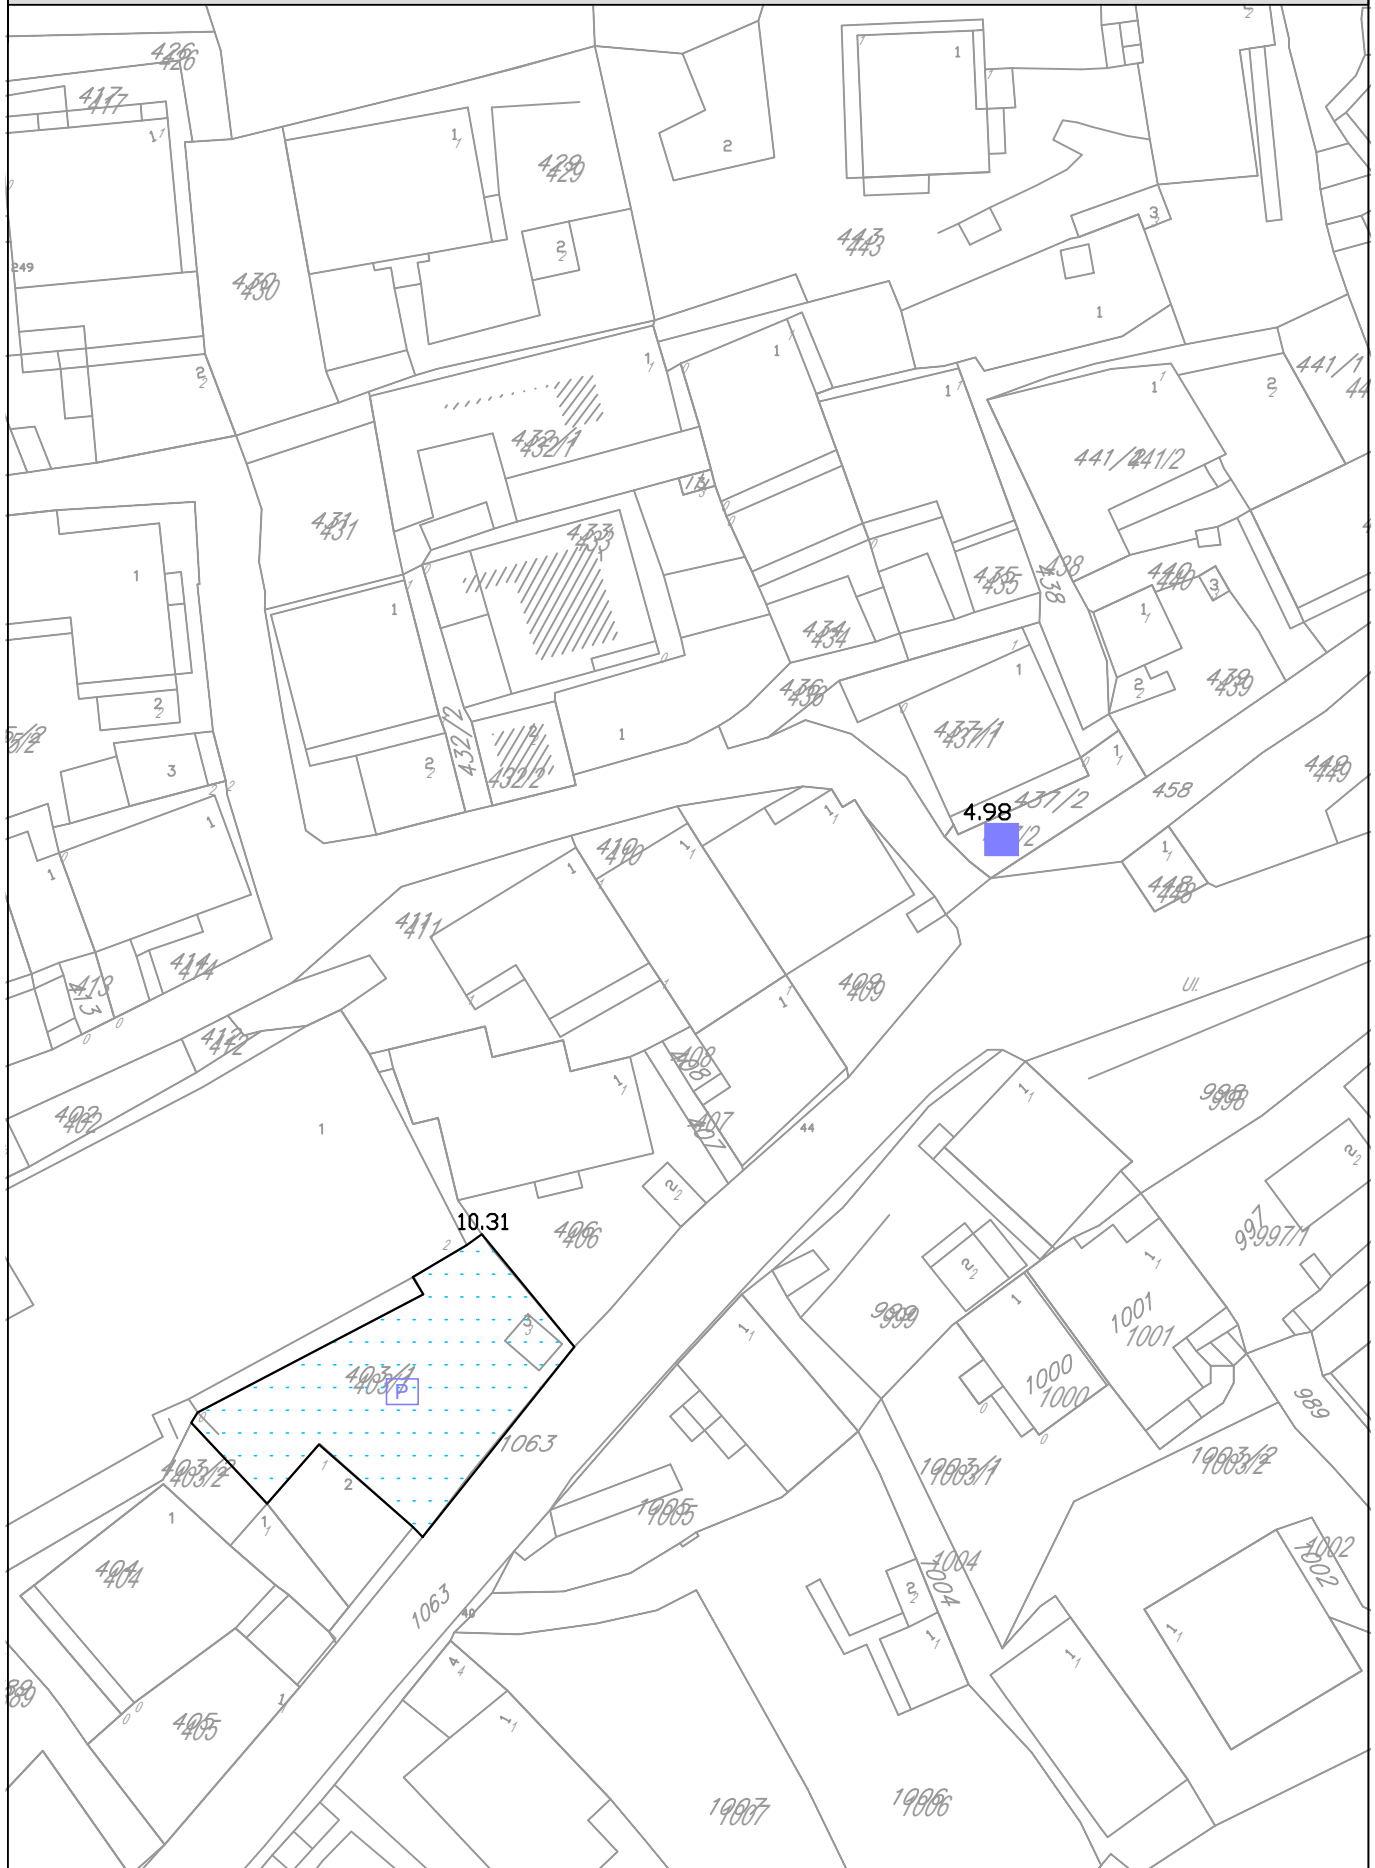

**PROGRAM PRIVREMENIH OBJEKATA**

OPŠTINA ULCINJ  
2019-2023

**PROGRAMI I OBJEKTEVE TË PËRKOHSHME**

KOMUNA E ULQINIT  
2019-2023

razmjera

1:500

br.lista

**44**