


KO ULCINJ PRIVATNO ZEMLJIŠE DRUGA ZONA_zona 4
KK ULQIN PRONA PRIVATE ZONA E DYTË_zona 4

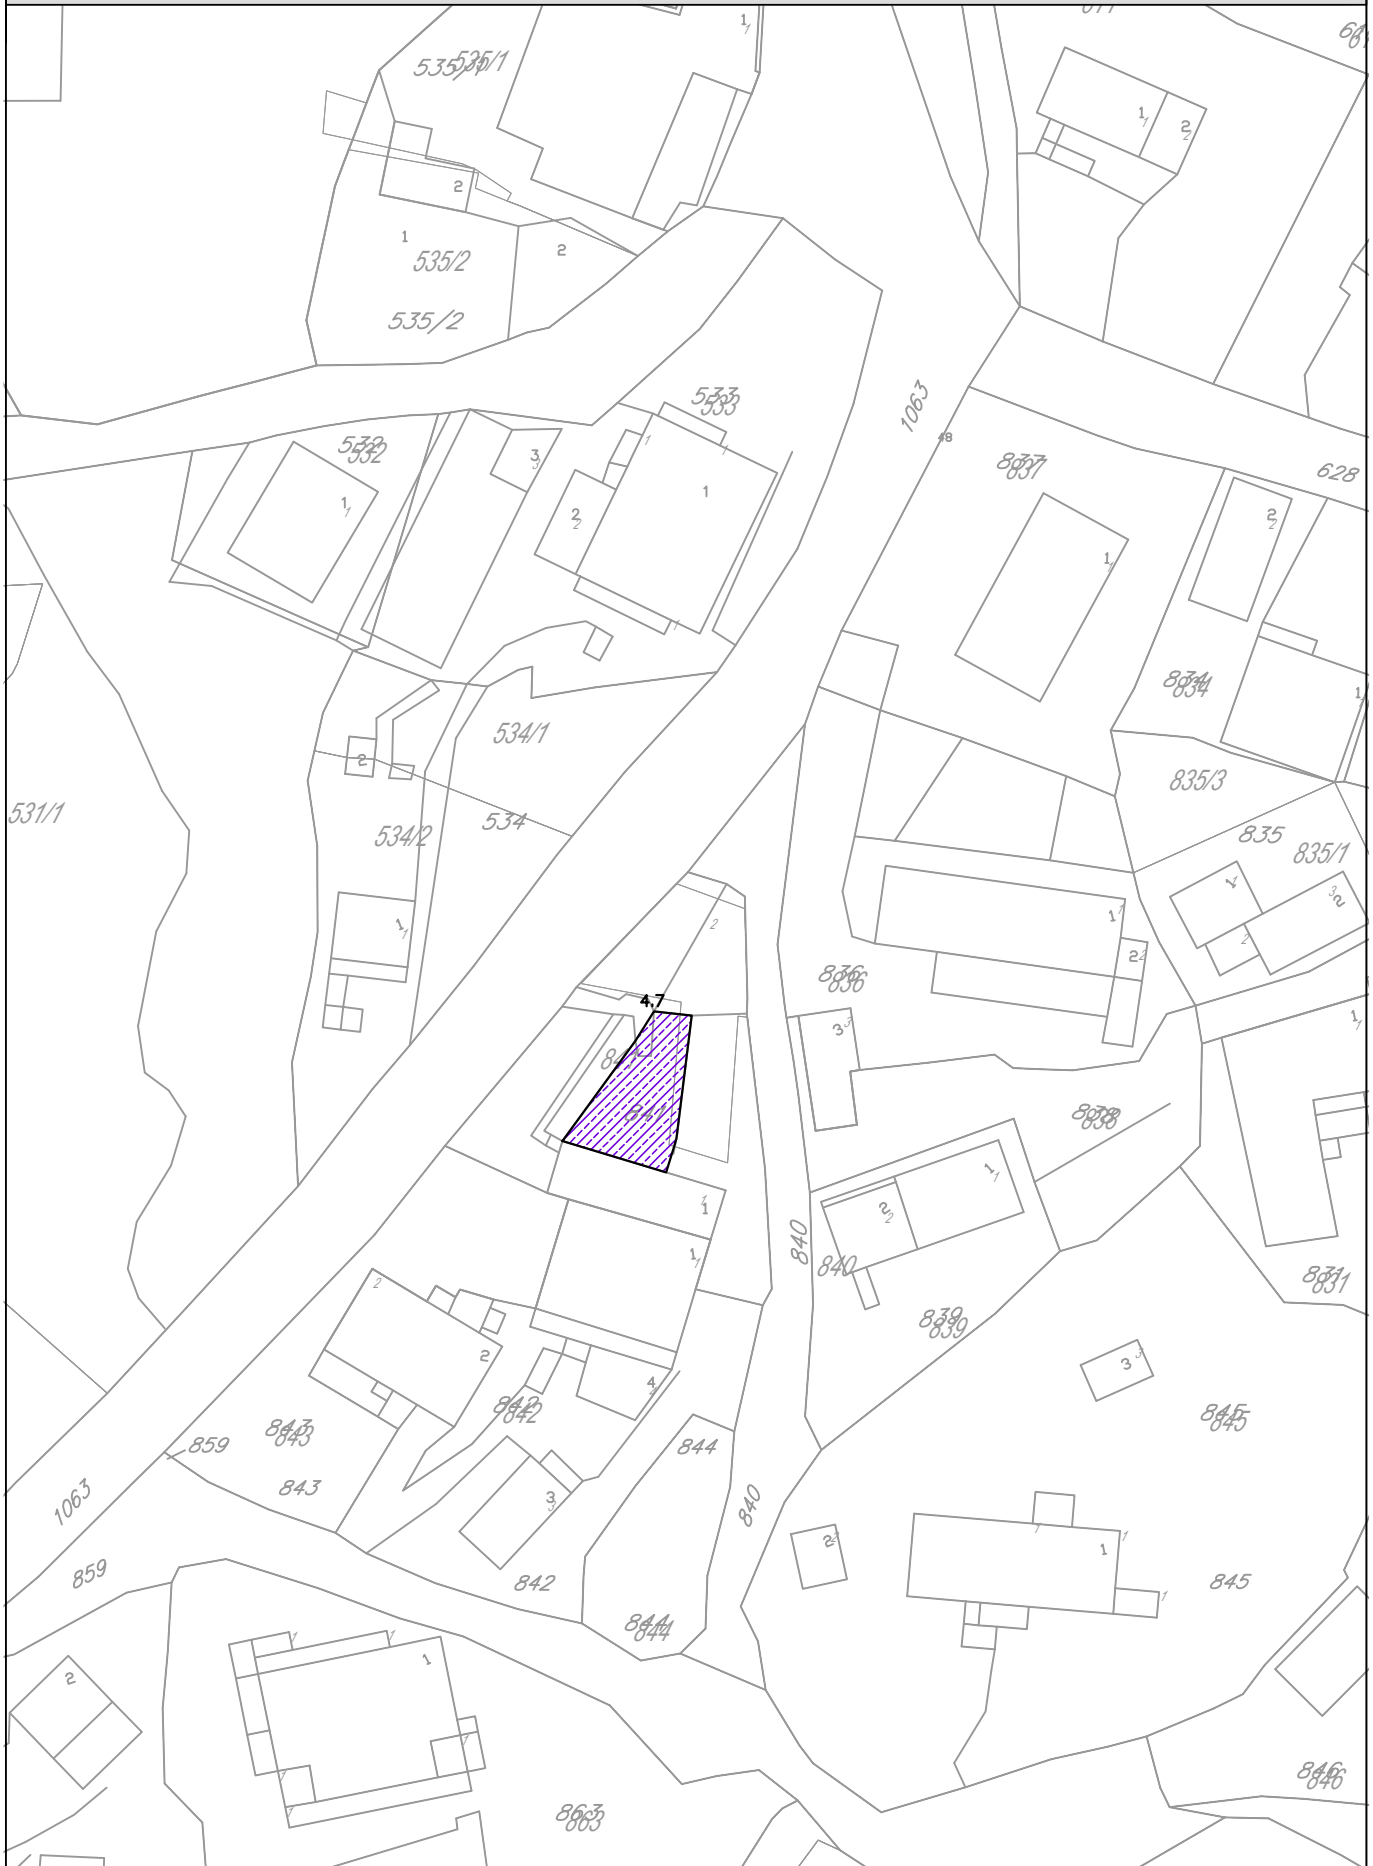

PROGRAM PRIVREMENIH OBJEKATA
OPŠTINA ULCINJ
2019-2023
PROGRAMI I OBJEKTEVE TË PËRKOHSHME
KOMUNA E ULQINIT
2019-2023

razmjera
1:500

br.lista
05