


Izmjene i dopune za određene urbanističke i katastarske parcele DUP-a "Ulcinj-Grad" za lokalitet "Pristan"

Plan
NAMJENE POVRSINA
UP 55 i UP 57

R=1:500 4.2

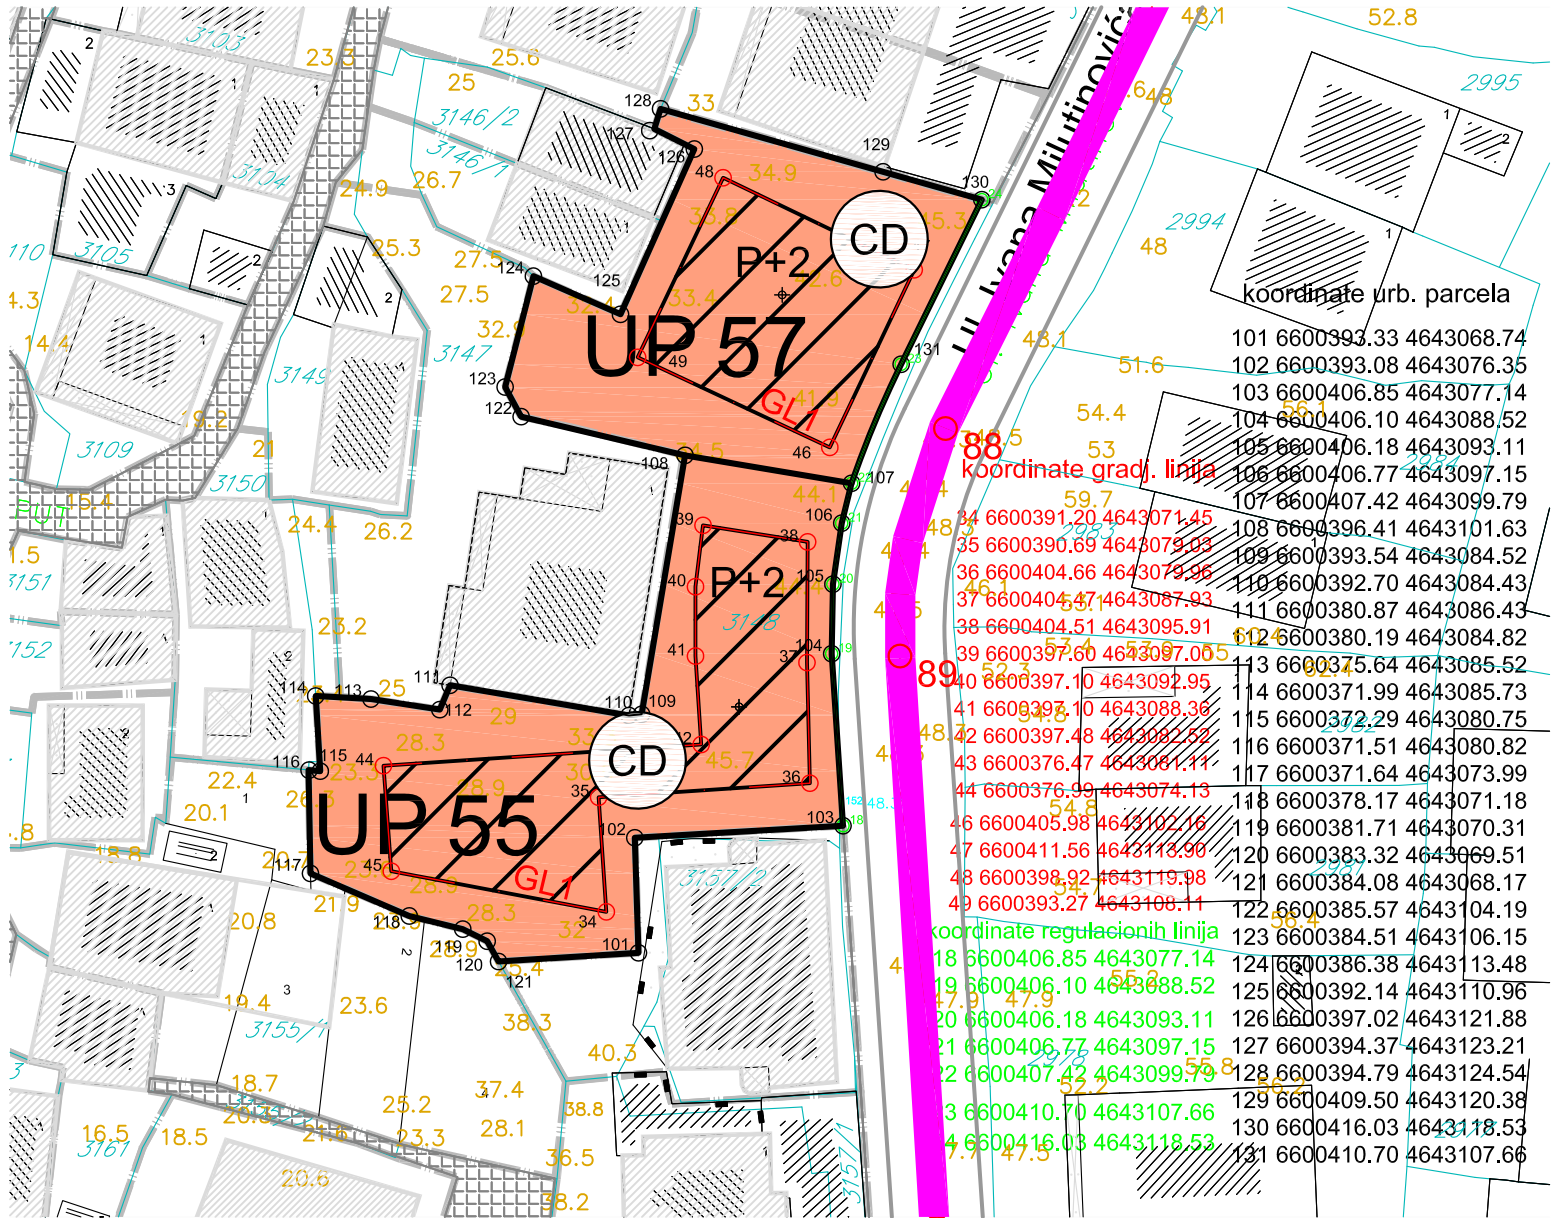

- | | | | | | |
|--------|---------------------|----------|--------------------------|----|---------------------|
| | granica UP | | postojeci objekat | 27 | tacka koordinate UP |
| UP 181 | oznaka urb. parcele | | planirani objekat | 4 | tacka koordinate GL |
| | gradjevinska linija | S+P+1+Pk | spratnost objekta | 1 | tacka koordinate RL |
| | regulaciona linija | | CD centralne djelatnosti | | |
| | linija vizura | | | | |

Obradivač:
INKOPLAN d.o.o.- Podgorica
Maj 2015. godine

Investitor
OPŠTINA ULCINJ