


# Izmjene i dopune za određene urbanističke i katastarske parcele u zahvatu liD DUP-a "Ulcinj-Grad" za lokalitet "Meterizi 1" u Ulcinju

Planirano stanje  
NAMJENA POVRŠINA  
UP 241, 288

R=1:500 **4.3**

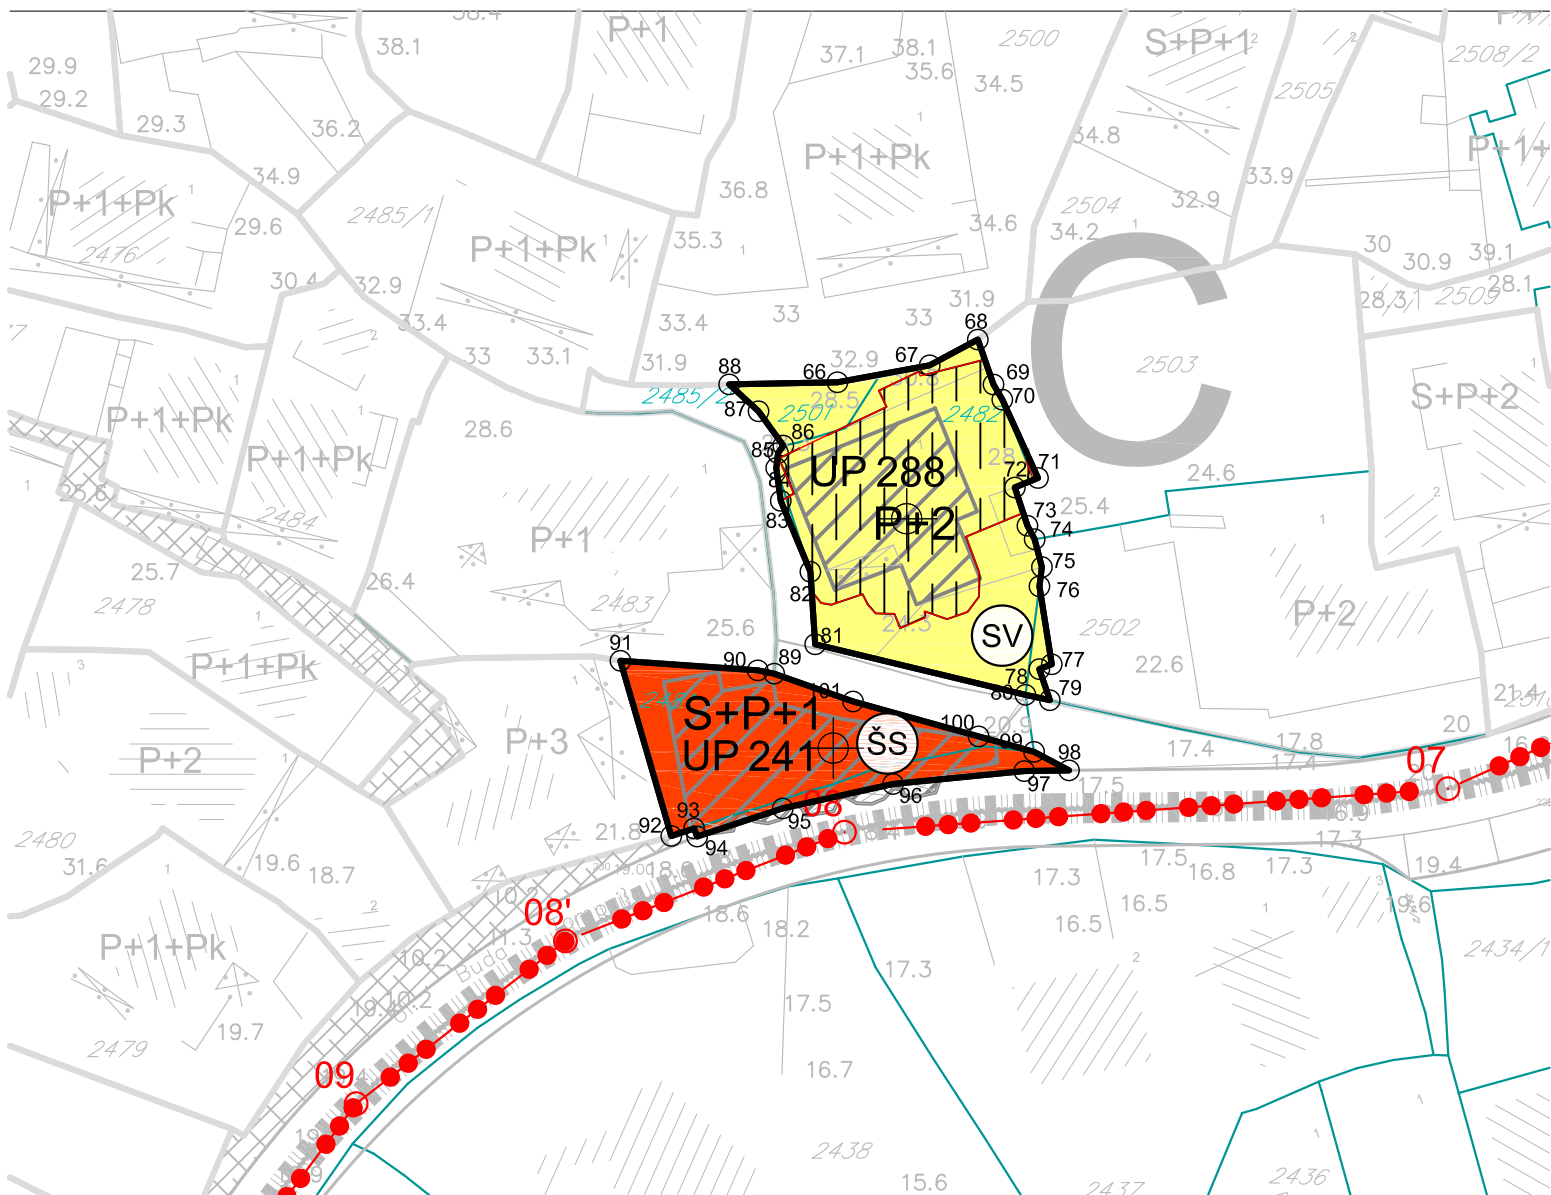

- granica Plana
- granica urbanističke parcele
- UP 143 oznaka urbanističke parcele
- postojeći objekat
- planirani objekat
- P+1+Pk planirana spratnost objekta

- građ. linija G.L. 1
- građ. linija G.L. 2
- Reg. linija R.L.
- Namjena površina

## Koordinate urbanističkih parcela

66 6600223.05 4643179.94	82 6600221.29 4643167.39
67 6600229.15 4643181.06	83 6600219.33 4643172.08
68 6600232.36 4643182.74	84 6600219.03 4643174.25
69 6600233.37 4643179.79	85 6600219.15 4643175.24
70 6600233.95 4643178.79	86 6600219.50 4643175.73
71 6600236.31 4643173.61	87 6600217.86 4643178.00
72 6600234.81 4643172.96	88 6600215.89 4643179.80
73 6600235.64 4643170.43	89 6600218.90 4643160.65
74 6600236.12 4643169.54	90 6600217.81 4643160.87
75 6600236.60 4643167.70	91 6600208.73 4643161.50
76 6600236.44 4643166.43	92 6600212.09 4643149.91
77 6600237.25 4643161.27	93 6600213.60 4643150.42
78 6600236.43 4643160.95	94 6600213.80 4643149.88
79 6600237.12 4643158.89	95 6600219.46 4643151.74
80 6600235.51 4643159.25	96 6600226.76 4643153.36
81 6600221.61 4643162.59	97 6600235.43 4643154.21
	98 6600238.36 4643154.27
	99 6600236.08 4643155.48
	100 6600232.38 4643156.52

Obradivač:  
**INKOPLAN** d.o.o.- Podgorica  
Maj 2015. godine

Investitor  
**OPŠTINA ULCINJ**