


# Izmjene i dopune za određene urbanističke i katastarske parcele DUP-a "Ulcinj-Grad" za lokalitet "Pristan"

Plan  
NAMJENE POVRSINA  
UP 5

R=1:500

4.4

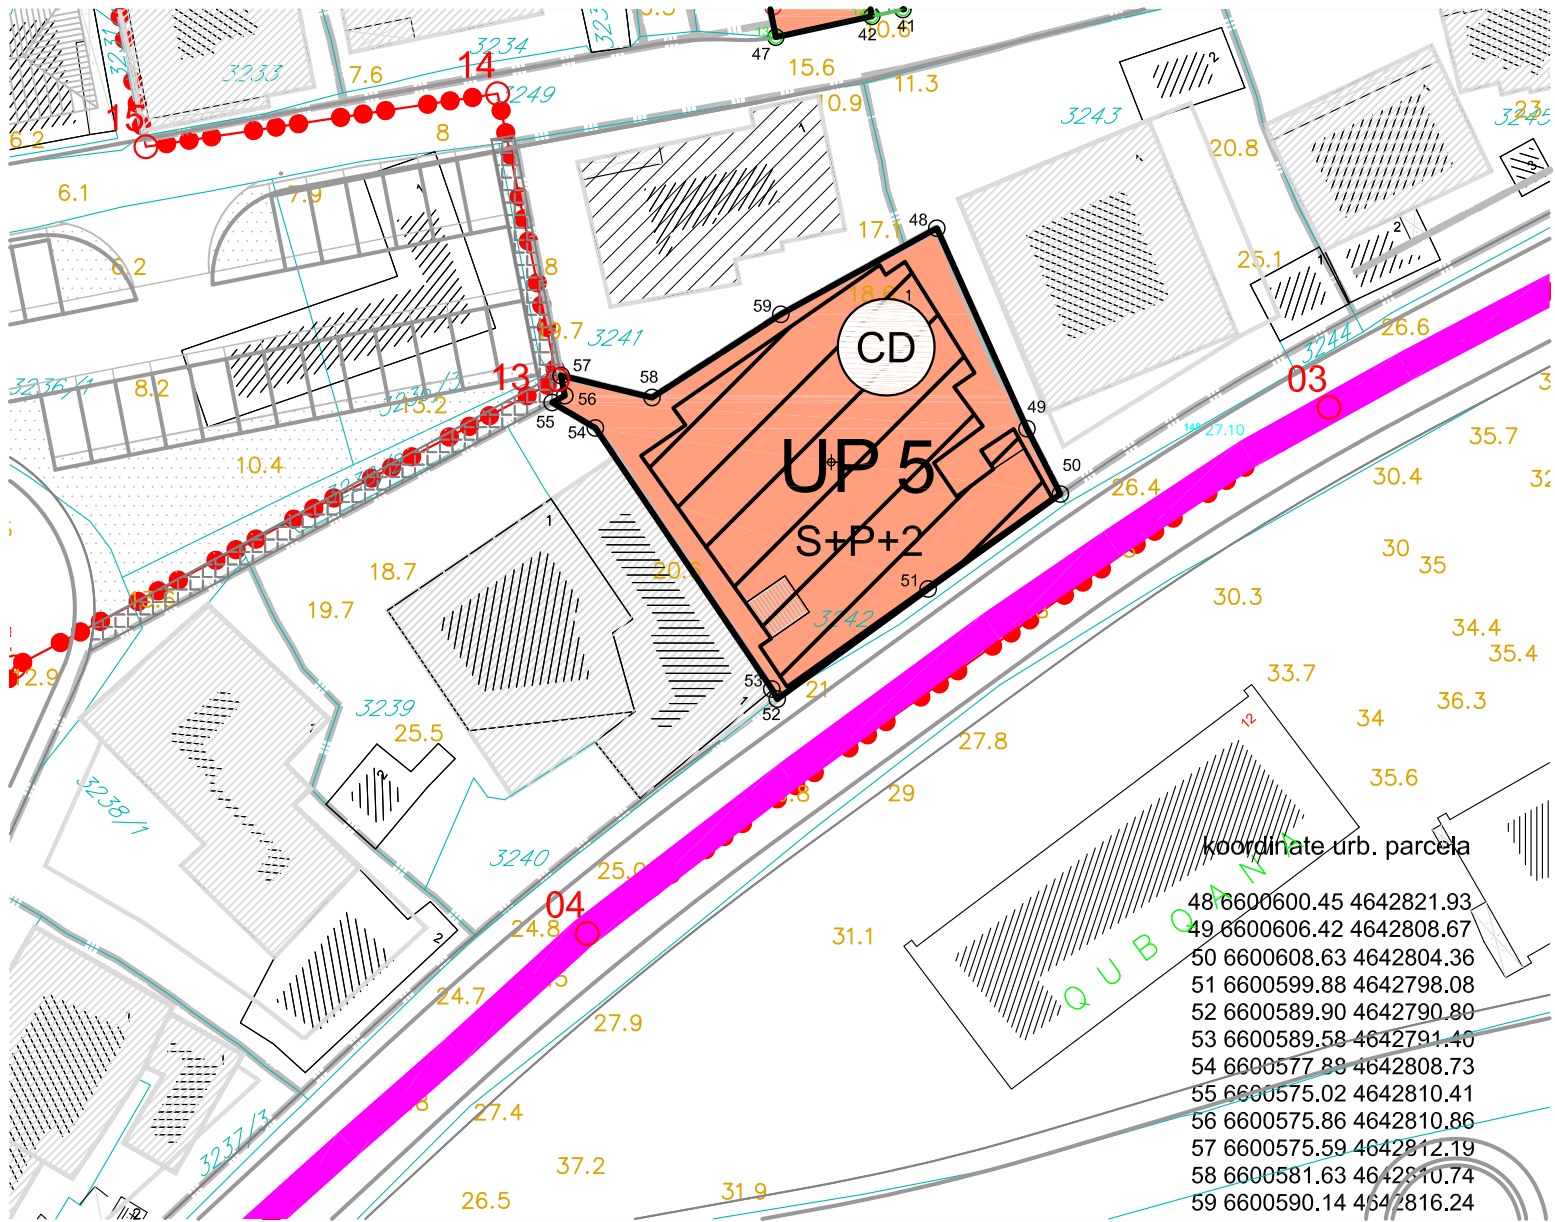

- |        |                     |          |                          |  |                            |
|--------|---------------------|----------|--------------------------|--|----------------------------|
|        | granica UP          |          | postojeci objekat        |  | tacka koordinate UP        |
| UP 181 | oznaka urb. parcele |          | planirani objekat        |  | tacka koordinate <b>GL</b> |
|        | gradjevinska linija | S+P+1+Pk | spratnost objekta        |  | tacka koordinate <b>RL</b> |
|        | regulaciona linija  |          | CD centralne djelatnosti |  |                            |
|        | linija vizura       |          |                          |  |                            |

Obradivač:  
**INKOPLAN** d.o.o.- Podgorica  
Maj 2015. godine

Investitor  
**OPŠTINA ULCINJ**