


Izmjene i dopune za određene urbanističke i katastarske parcele u zahvatu liD DUP-a "Ulcinj-Grad" za lokalitet "Meterizi 1" u Ulcinju

Planirano stanje
NAMJENA POVRŠINA
UP 44

R=1:500 **4.5**

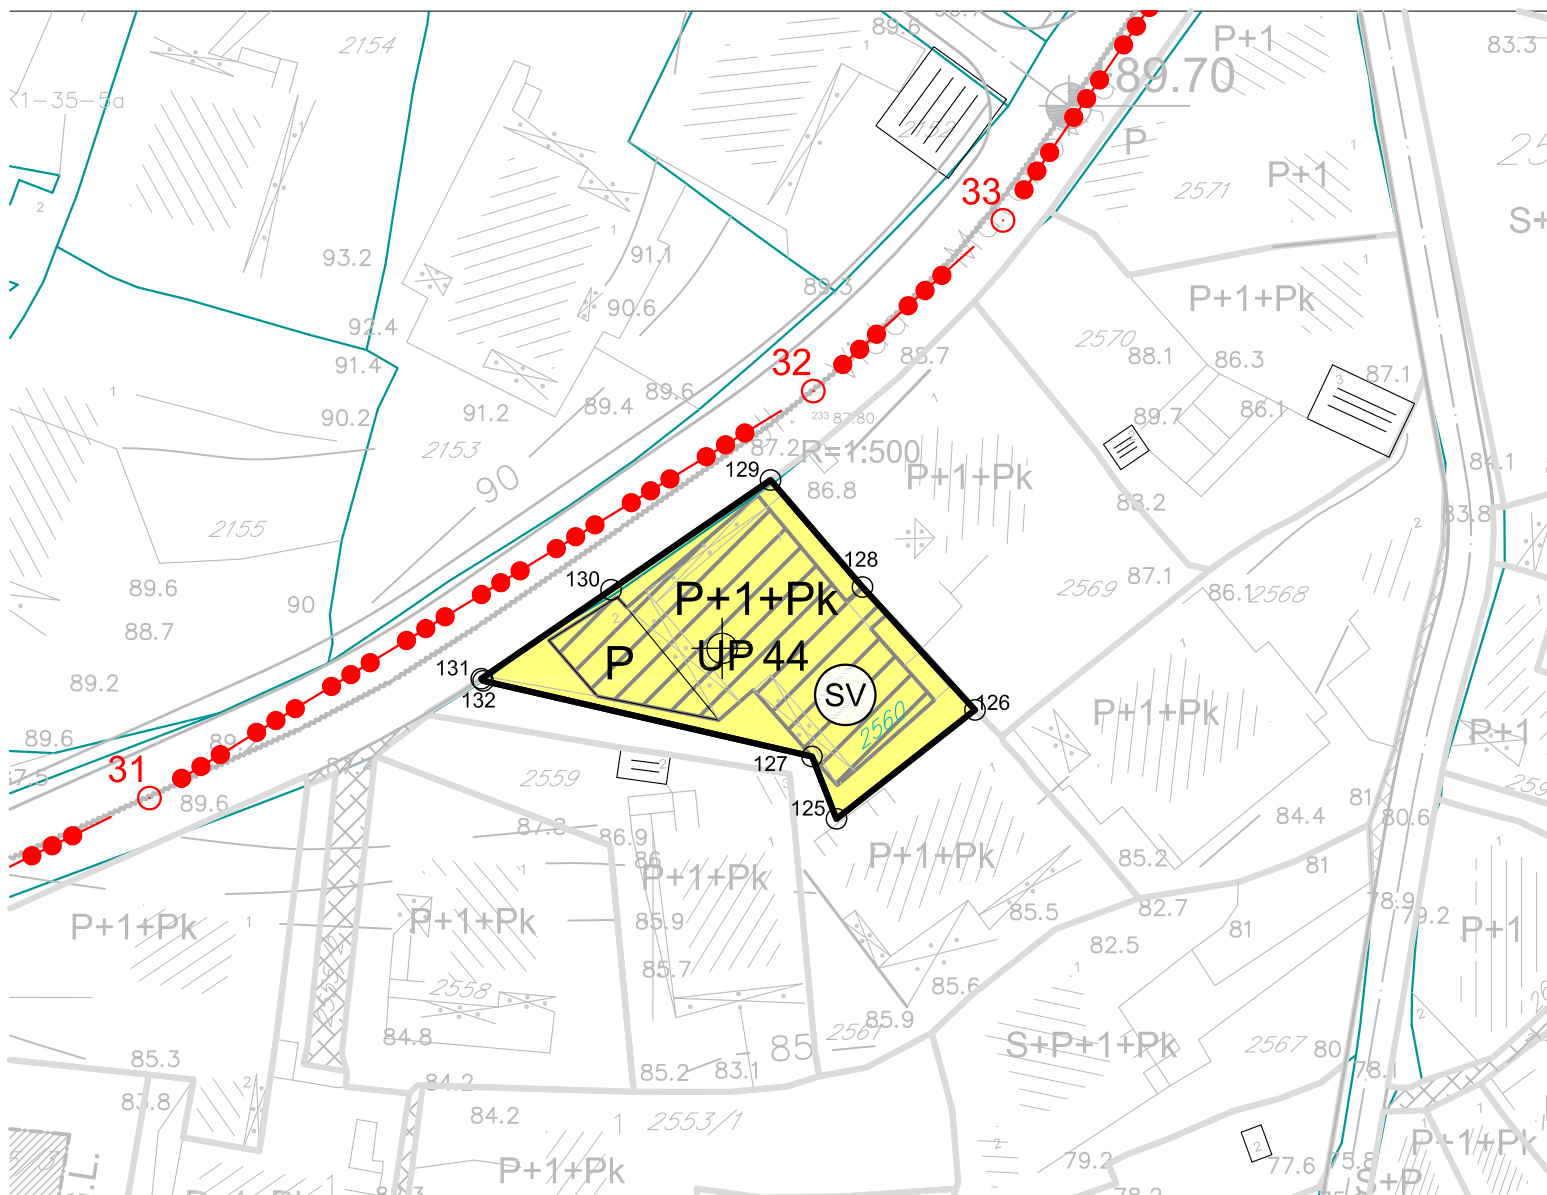

- granica Plana
- granica urbanističke parcele
- UP 143** oznaka urbanističke parcele
- postojeći objekat
- planirani objekat
- P+1+Pk** planirana spratnost objekta

- građ. linija G.L. 1
- građ. linija G.L. 2
- Reg. linija R.L.
- SV Namjena površina

Koordinate urbanističkih parcela

125	6599989.70	4643327.17
126	6599998.83	4643334.39
127	6599988.08	4643331.29
128	6599991.42	4643342.50
129	6599985.34	4643349.57
130	6599974.80	4643342.32
131	6599966.22	4643336.43
132	6599966.33	4643336.30

Obradivač:
INKOPLAN d.o.o.- Podgorica
Maj 2015. godine

Investitor
OPŠTINA ULCINJ