


# Izmjene i dopune za određene urbanističke i katastarske parcele DUP-a "Ulcinj-Grad" za lokalitet "Pristan"

## Plan NAMJENE POVRSINA

UP 51

R=1:500

4.7

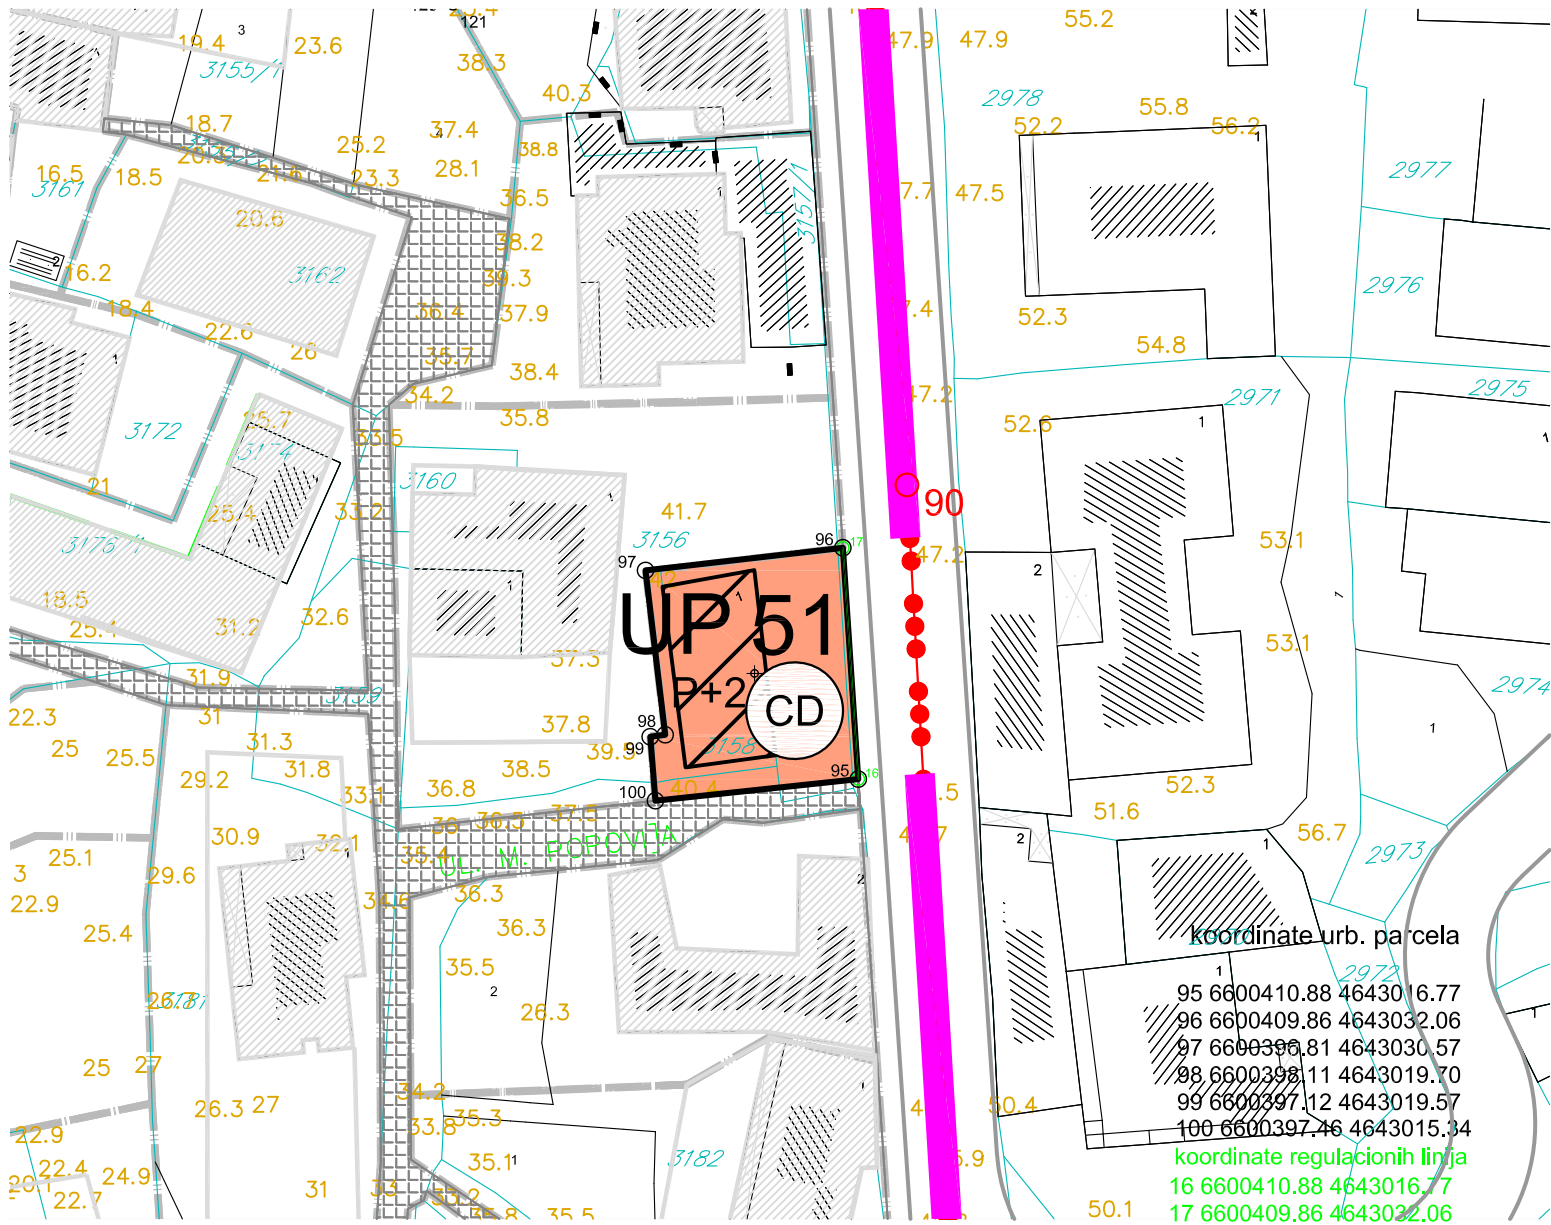

koordinate urb. parcela

1	95	6600410.88	4643016.77
2	96	6600409.86	4643032.06
3	97	6600396.81	4643030.57
4	98	6600398.11	4643019.70
5	99	6600397.12	4643019.57
6	100	6600397.46	4643015.34

koordinate regulacionih linija

1	16	6600410.88	4643016.77
2	17	6600409.86	4643022.06

- |        |                     |          |                          |    |                     |
|--------|---------------------|----------|--------------------------|----|---------------------|
|        | granica UP          |          | postojeci objekat        | 27 | tacka koordinate UP |
| UP 181 | oznaka urb. parcele |          | planirani objekat        | 4  | tacka koordinate GL |
|        | gradjevinska linija | S+P+1+Pk | spratnost objekta        | 1  | tacka koordinate RL |
|        | regulaciona linija  |          | CD centralne djelatnosti |    |                     |
|        | linija vizura       |          |                          |    |                     |