


# Izmjene i dopune za određene urbanističke i katastarske parcele DUP-a "Ulcinj-Grad" za lokalitet "Pristan"

Plan  
NAMJENE POVRSINA  
UP 215

R=1:500

4.8

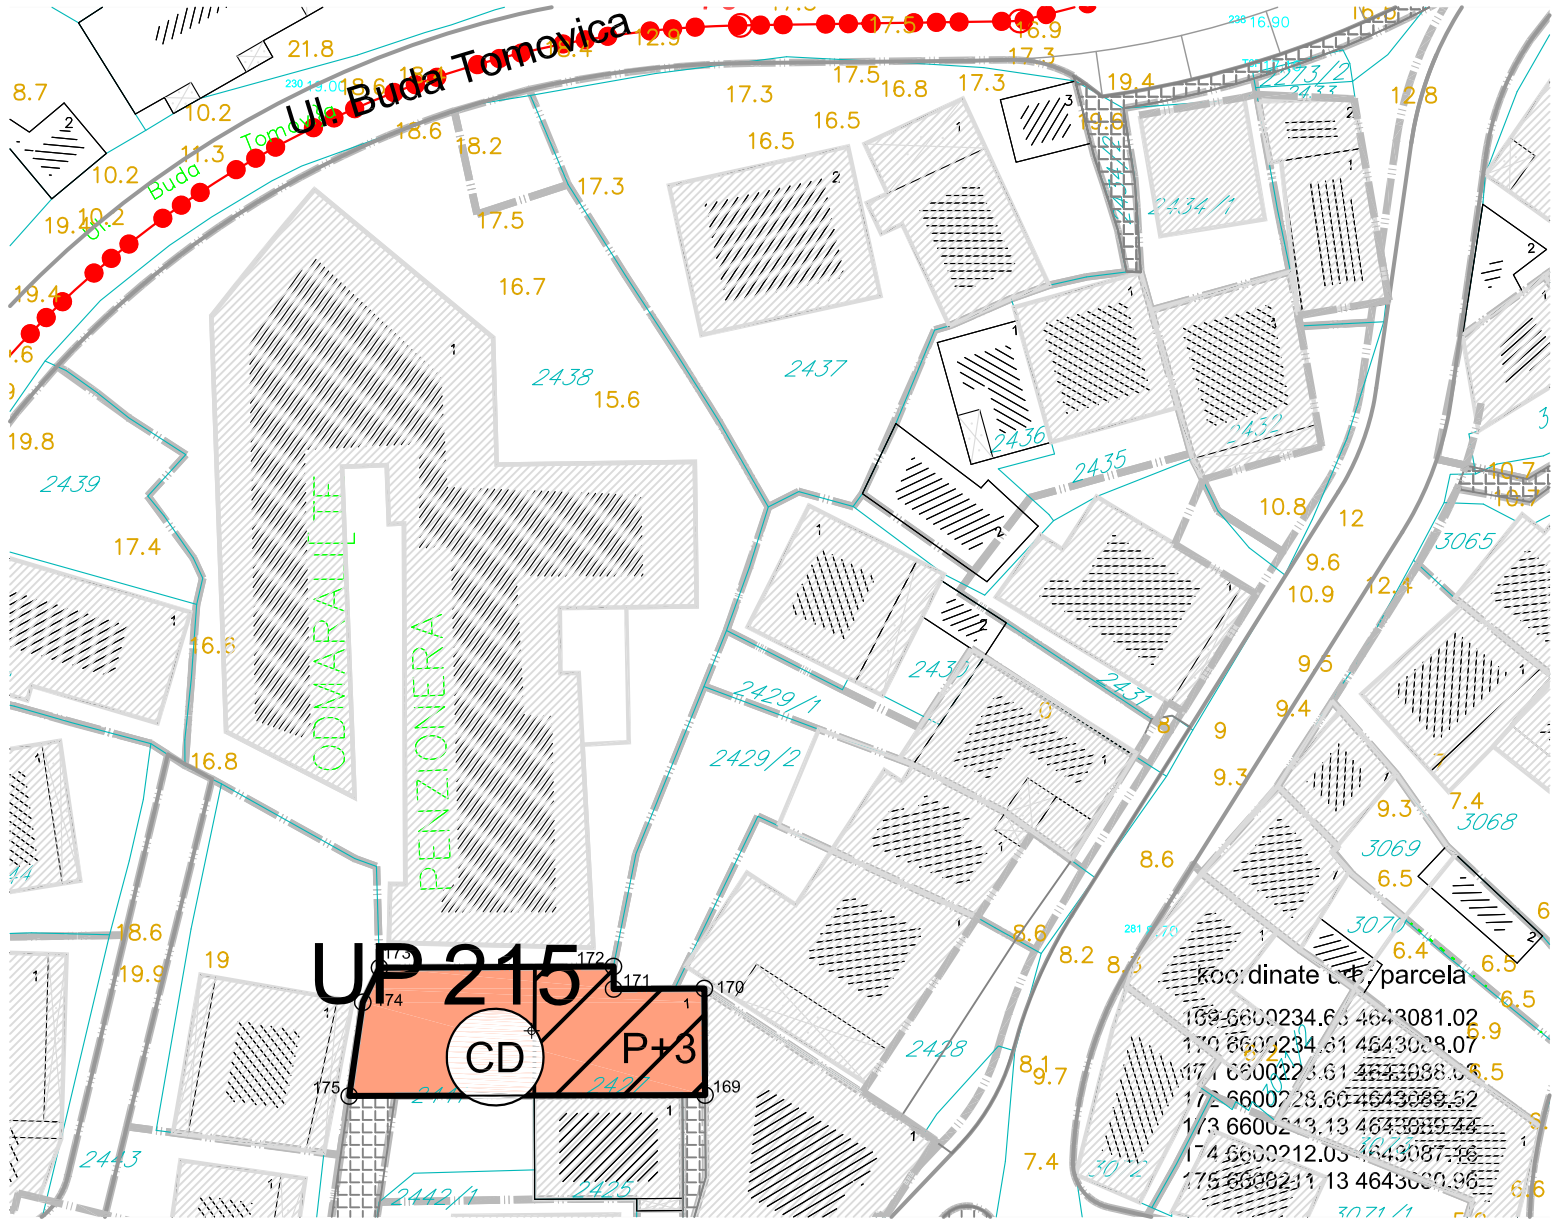

- |        |                     |          |                          |    |                            |
|--------|---------------------|----------|--------------------------|----|----------------------------|
|        | granica UP          |          | postojeci objekat        | 27 | tacka koordinate UP        |
| UP 181 | oznaka urb. parcele |          | planirani objekat        | 4  | tacka koordinate <b>GL</b> |
|        | gradjevinska linija | S+P+1+Pk | spratnost objekta        | 1  | tacka koordinate <b>RL</b> |
|        | regulaciona linija  |          | CD centralne djelatnosti |    |                            |
|        | linija vizura       |          |                          |    |                            |