


Izmjene i dopune za određene urbanističke i katastarske parcele DUP-a "Ulcinj-Grad" za lokalitet "Pristan"

Plan
NAMJENE POVRSINA
UP 150, 152

R=1:500 4.9

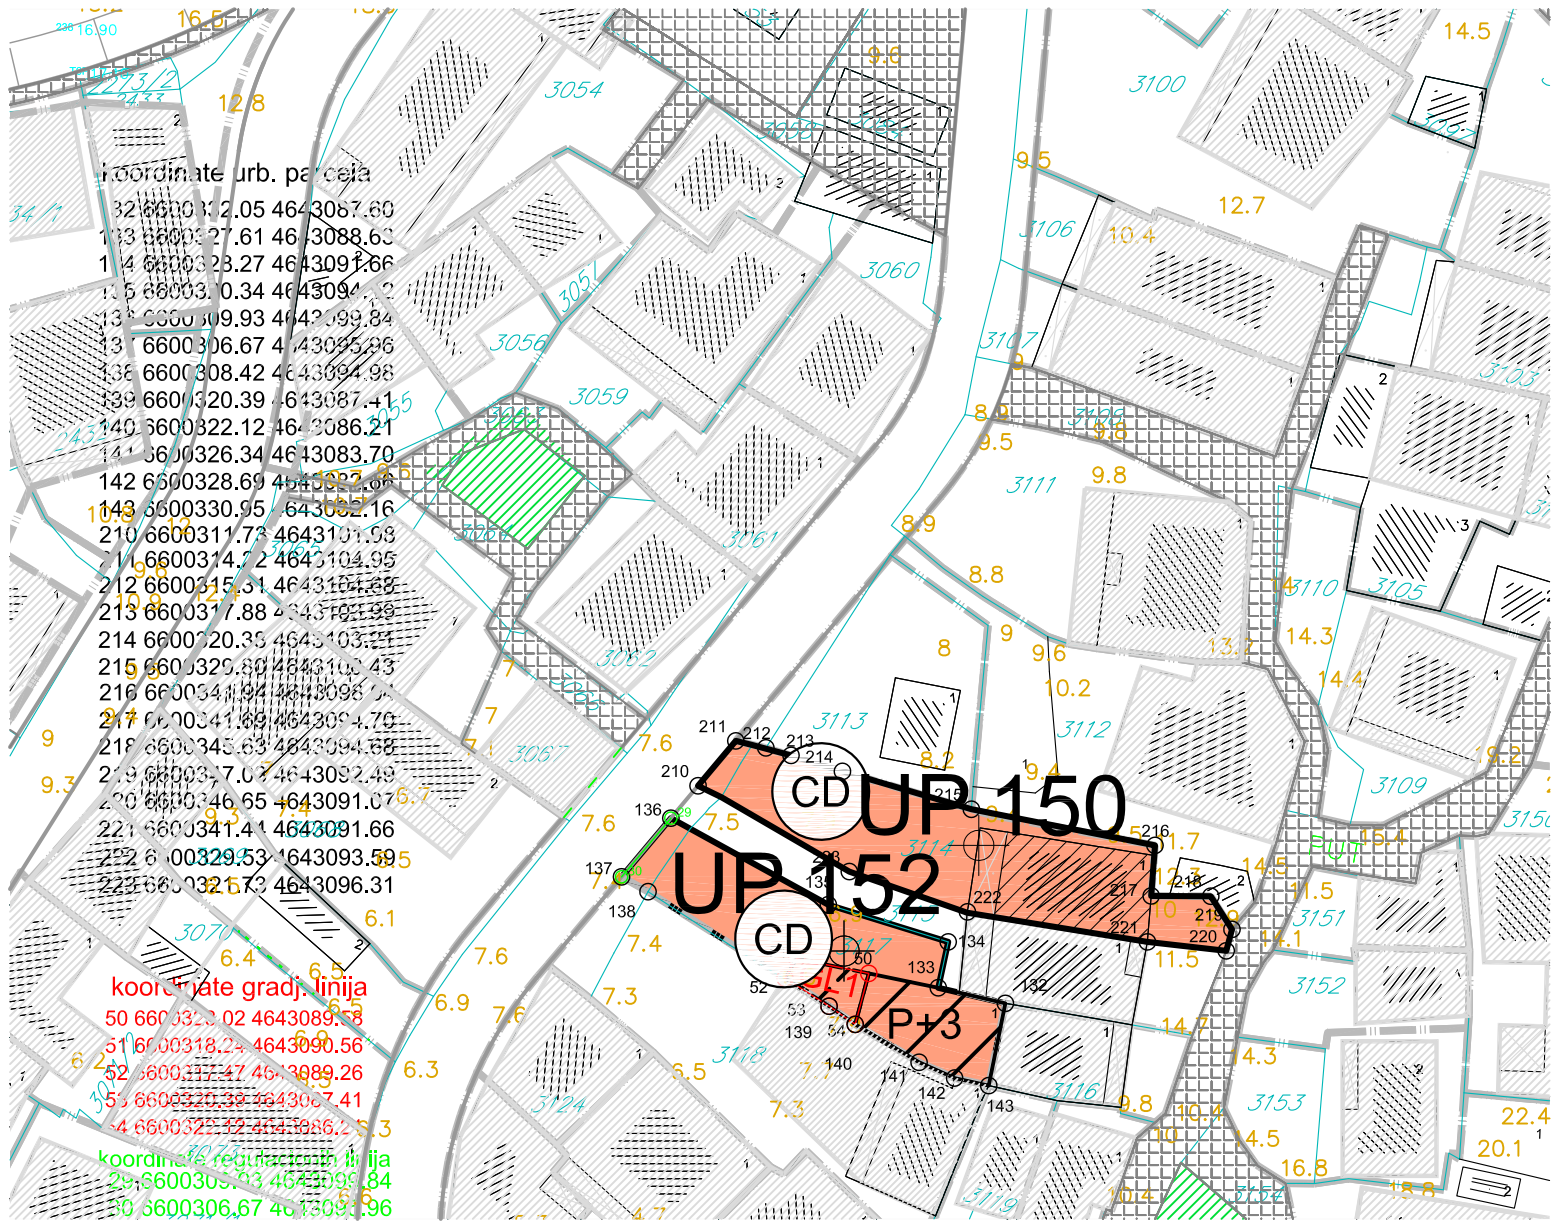

- | | | | | | |
|--|---------------------|--|--------------------------|--|----------------------------|
| | granica UP | | postojeci objekat | | tacka koordinate UP |
| | oznaka urb. parcele | | planirani objekat | | tacka koordinate GL |
| | gradjevinska linija | | spratnost objekta | | tacka koordinate RL |
| | regulaciona linija | | CD centralne djelatnosti | | |
| | linija vizura | | | | |