

# Izmjene i dopune za određene urbanističke i katastarske parcele u zahvatu liD DUP-a "Ulcinj-Grad" za lokalitet "Meterize 1" u Ulcinju


Planirano stanje

SAOBRAĆAJNA INFRASTRUKTURA

UP 88, 143, 147

R=1:500

6.1

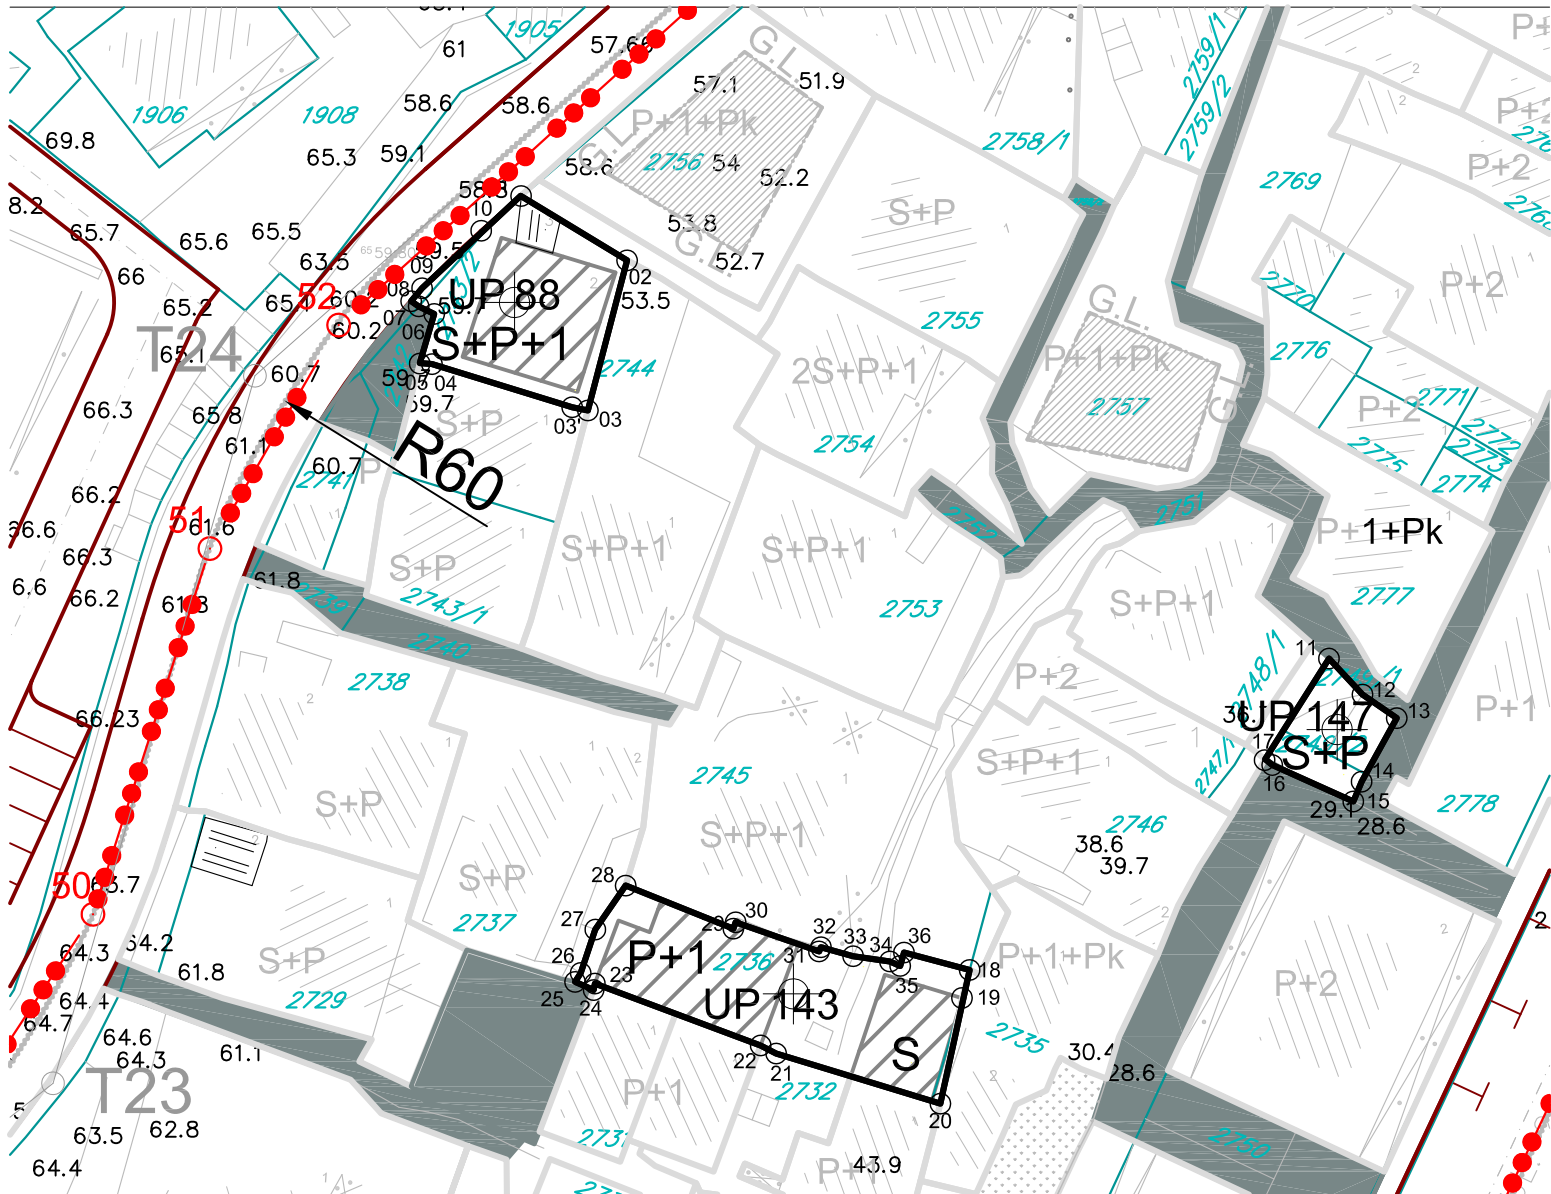

- |        |                              |  |                  |  |                      |
|--------|------------------------------|--|------------------|--|----------------------|
|        | granica Plana                |  | ivicnjak         |  | 6 6 presjek          |
|        | granica urbanističke parcele |  | trotoar          |  | +19.69 visinska kota |
| UP 143 | oznaka urbanističke parcele  |  | osovina          |  | pješačke površine    |
|        | postojeći objekat            |  | tangenta osovine |  |                      |
|        | planirani objekat            |  |                  |  |                      |
| P+1+Pk | planirana spratnost objekta  |  |                  |  |                      |

Obradivač:  
**INKOPLAN** d.o.o.- Podgorica  
Maj 2015. godine

Investitor  
OPŠTINA ULCINJ