


# Izmjene i dopune za određene urbanističke i katastarske parcele DUP-a "Ulcinj-Grad" za lokalitet "Pristan"

Plan

SAOBRAĆAJNA INFRASTRUKTURA  
UP 55 i UP 57

R=1:500

6.2

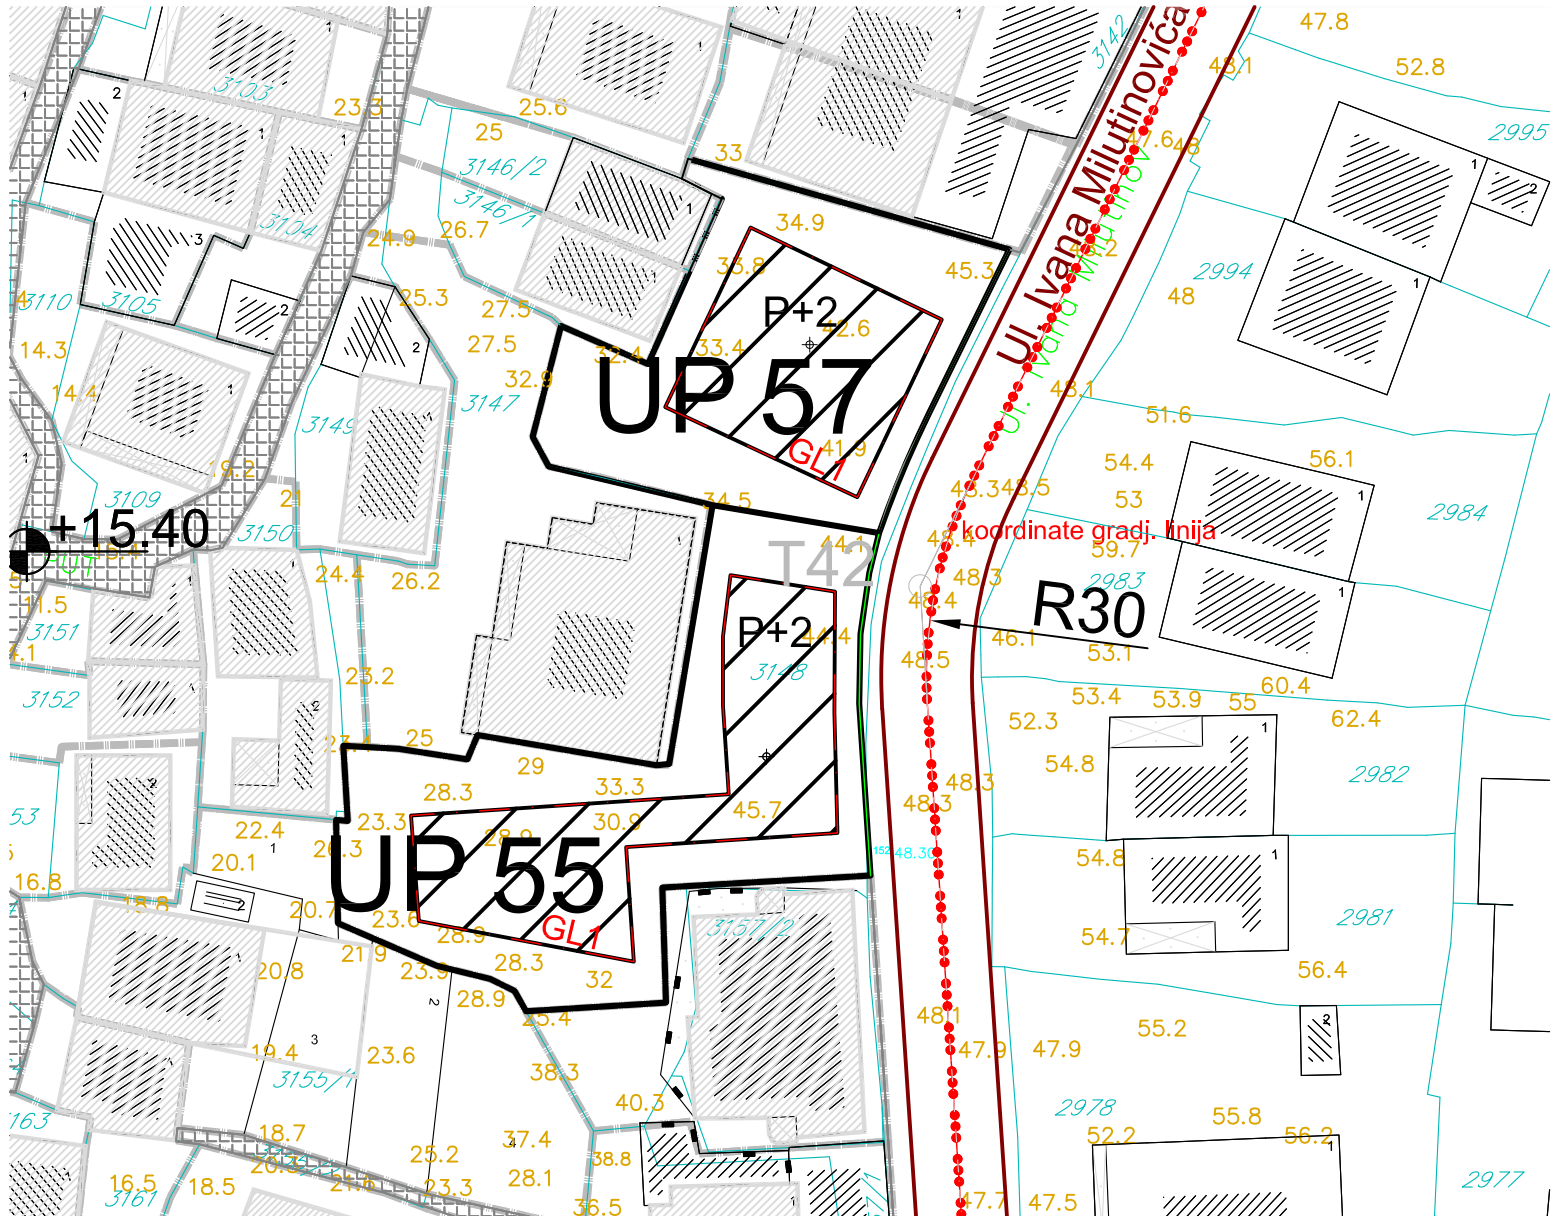

- |          |                     |  |                                |
|----------|---------------------|--|--------------------------------|
|          | granica UP          |  | planirane saobraćajnice        |
| UP 181   | oznaka urb. parcele |  | osovine saobraćajnica          |
|          | gradjevinska linija |  | tangente osovine saobraćajnice |
|          | postojeci objekat   |  | nivelacija saobraćajnica       |
|          | planirani objekat   |  | radijusi krivina               |
| S+P+1+Pk | spratnost objekta   |  |                                |

Obradivač:  
**INKOPLAN** d.o.o.- Podgorica  
Maj 2015. godine

Investitor  
OPŠTINA ULCINJ