


Izmjene i dopune za određene urbanističke i katastarske parcele DUP-a "Ulcinj-Grad" za lokalitet "Pristan"

Plan

SAOBRAĆAJNA INFRASTRUKTURA
UP 5

R=1:500

6.4

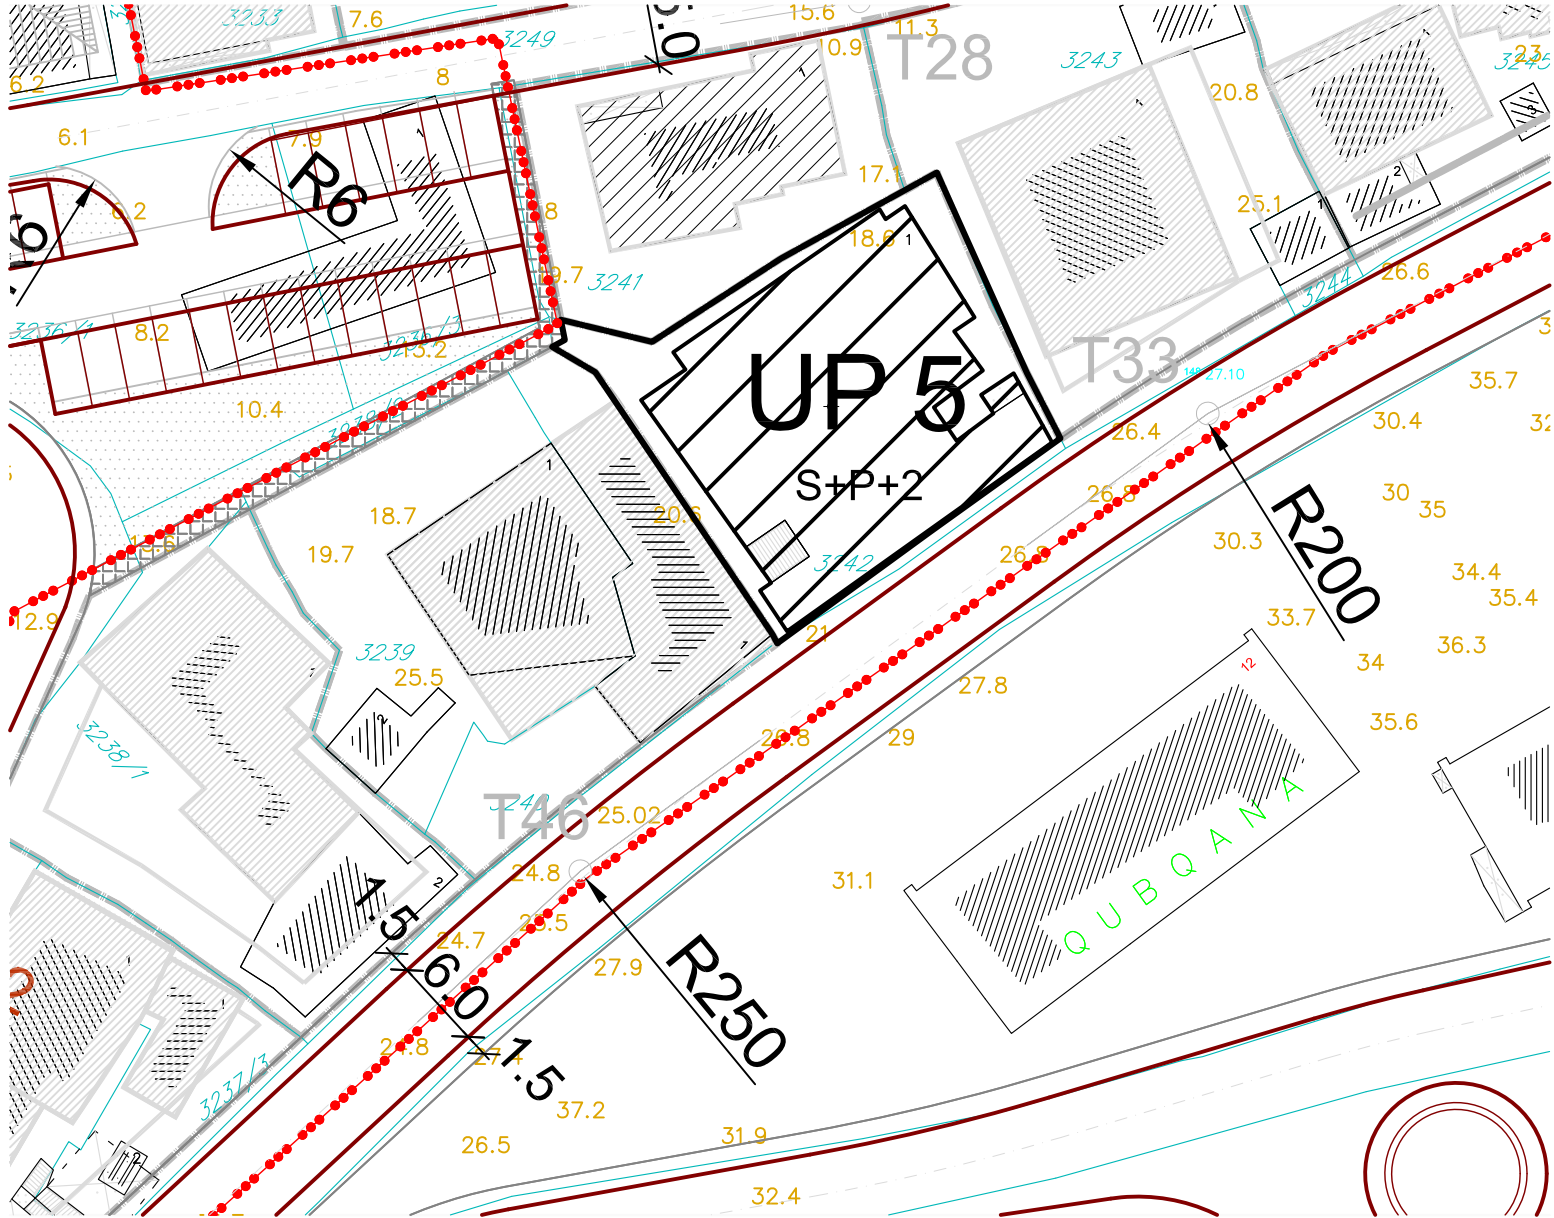

	granica UP		planirane saobraćajnice
UP 181	oznaka urb. parcele		osovine saobraćajnica
	gradjevinska linija		tangente osovine saobraćajnice
	postojeci objekat		nivelacija saobraćajnica
	planirani objekat		radijusi krivina
S+P+1+Pk	spratnost objekta		

Obradivač:
INKOPLAN d.o.o.- Podgorica
Maj 2015. godine

Investitor
OPŠTINA ULCINJ