


Izmjene i dopune za određene urbanističke i katastarske parcele u zahvatu liD DUP-a "Ulcinj-Grad" za lokalitet "Meterize 1" u Ulcinju

Planirano stanje

R=1:500

6.5

SAOBRAĆAJNA INFRASTRUKTURA UP 44

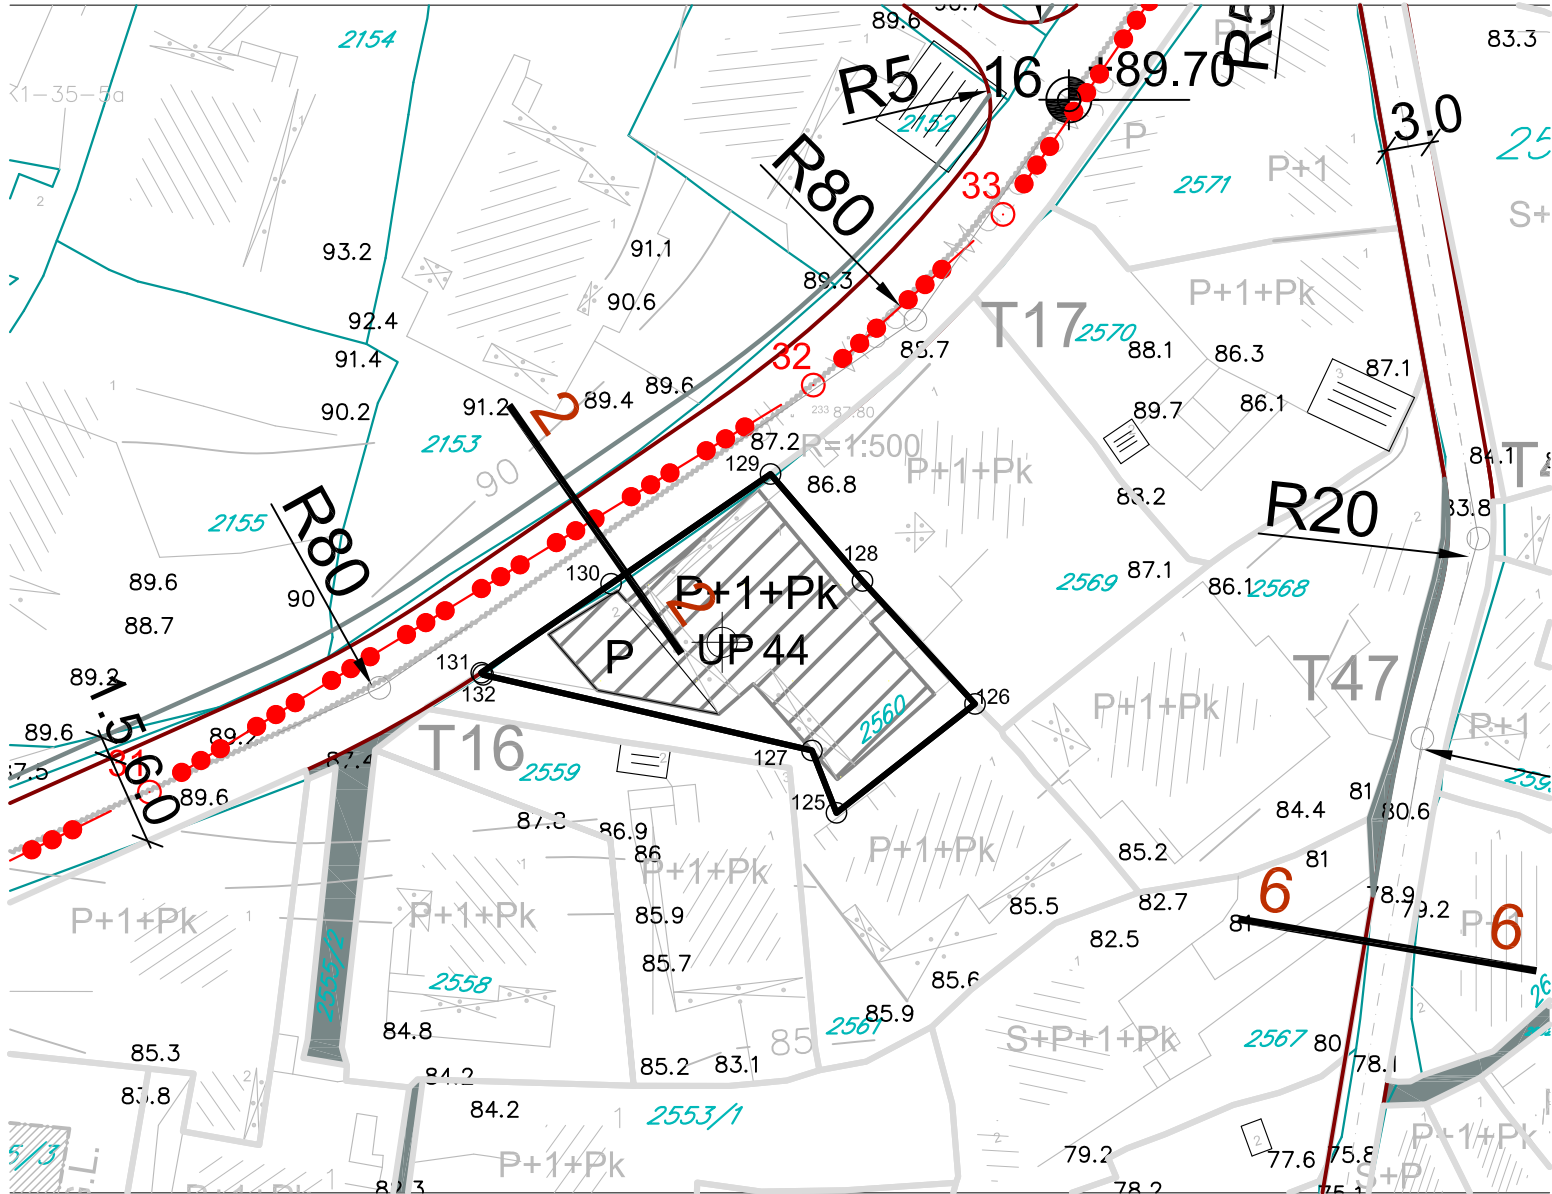

| | | | | | |
|--------|------------------------------|--|------------------|--|-------------------|
| | granica Plana | | ivicnjak | | presjek |
| | granica urbanističke parcele | | trottoar | | visinska kota |
| UP 143 | oznaka urbanističke parcele | | osovina | | pješačke površine |
| | postojeći objekat | | tangenta osovine | | |
| | planirani objekat | | | | |
| P+1+Pk | planirana spratnost objekta | | | | |
| | | | radijus krivine | | |

Obradivač:
INKOPLAN d.o.o.- Podgorica
Maj 2015. godine

Investitor
OPŠTINA ULCINJ