

Izmjene i dopune za određene urbanističke i katastarske parcele DUP-a "Ulcinj-Grad" za lokalitet "Pristan"


Plan

SAOBRAĆAJNA INFRASTRUKTURA

UP 215

R=1:500

6.8

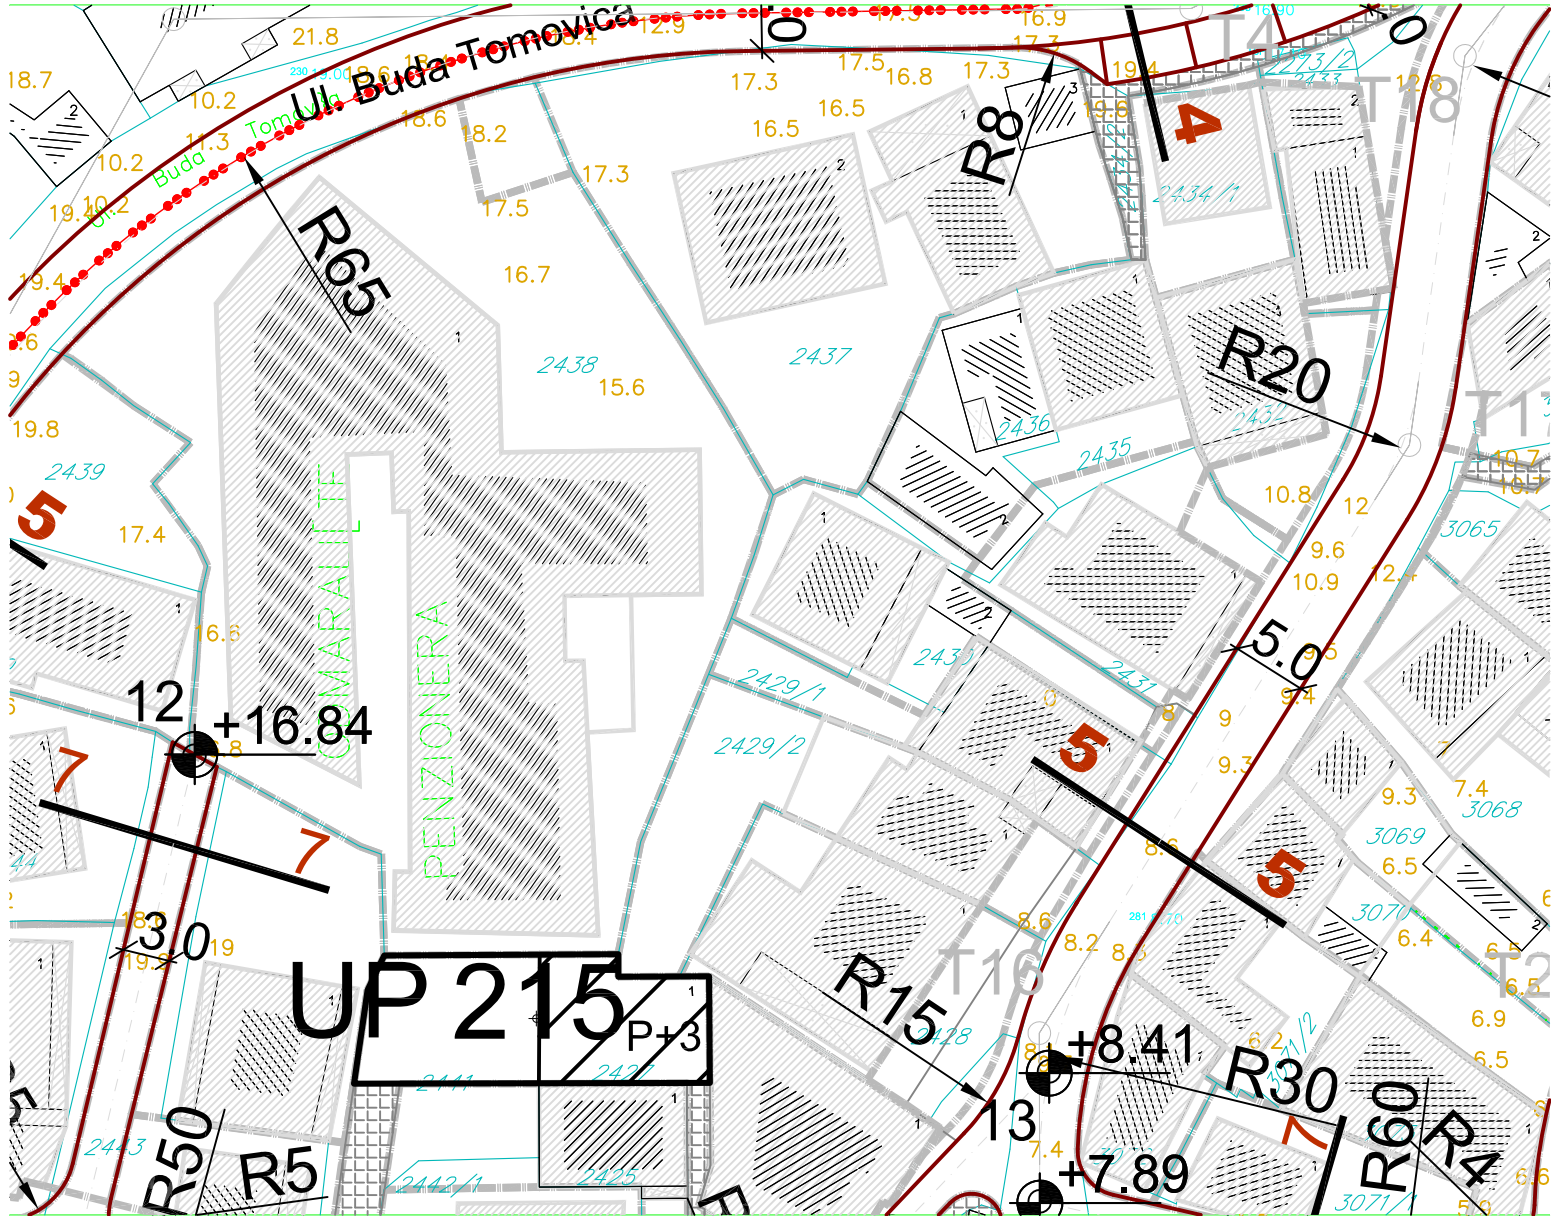

- | | | | |
|----------|---------------------|--|--------------------------------|
| | granica UP | | planirane saobraćajnice |
| UP 181 | oznaka urb. parcele | | osovine saobraćajnica |
| | gradjevinska linija | | tangente osovine saobraćajnice |
| | postojeci objekat | | nivelacija saobraćajnica |
| | planirani objekat | | radijusi krivina |
| S+P+1+Pk | spratnost objekta | | |

Obradivač:
INKOPLAN d.o.o.- Podgorica
 Maj 2015. godine

Investitor
 OPŠTINA ULCINJ