


KO BRATICA, KO ULCINJSKE KRUTE, KO KRUCE, KO SALC _zona 7
KK BRATICË, KK KRYTHË E ULQINIT, KK KRRUÇ, KK SALÇ _zona 7

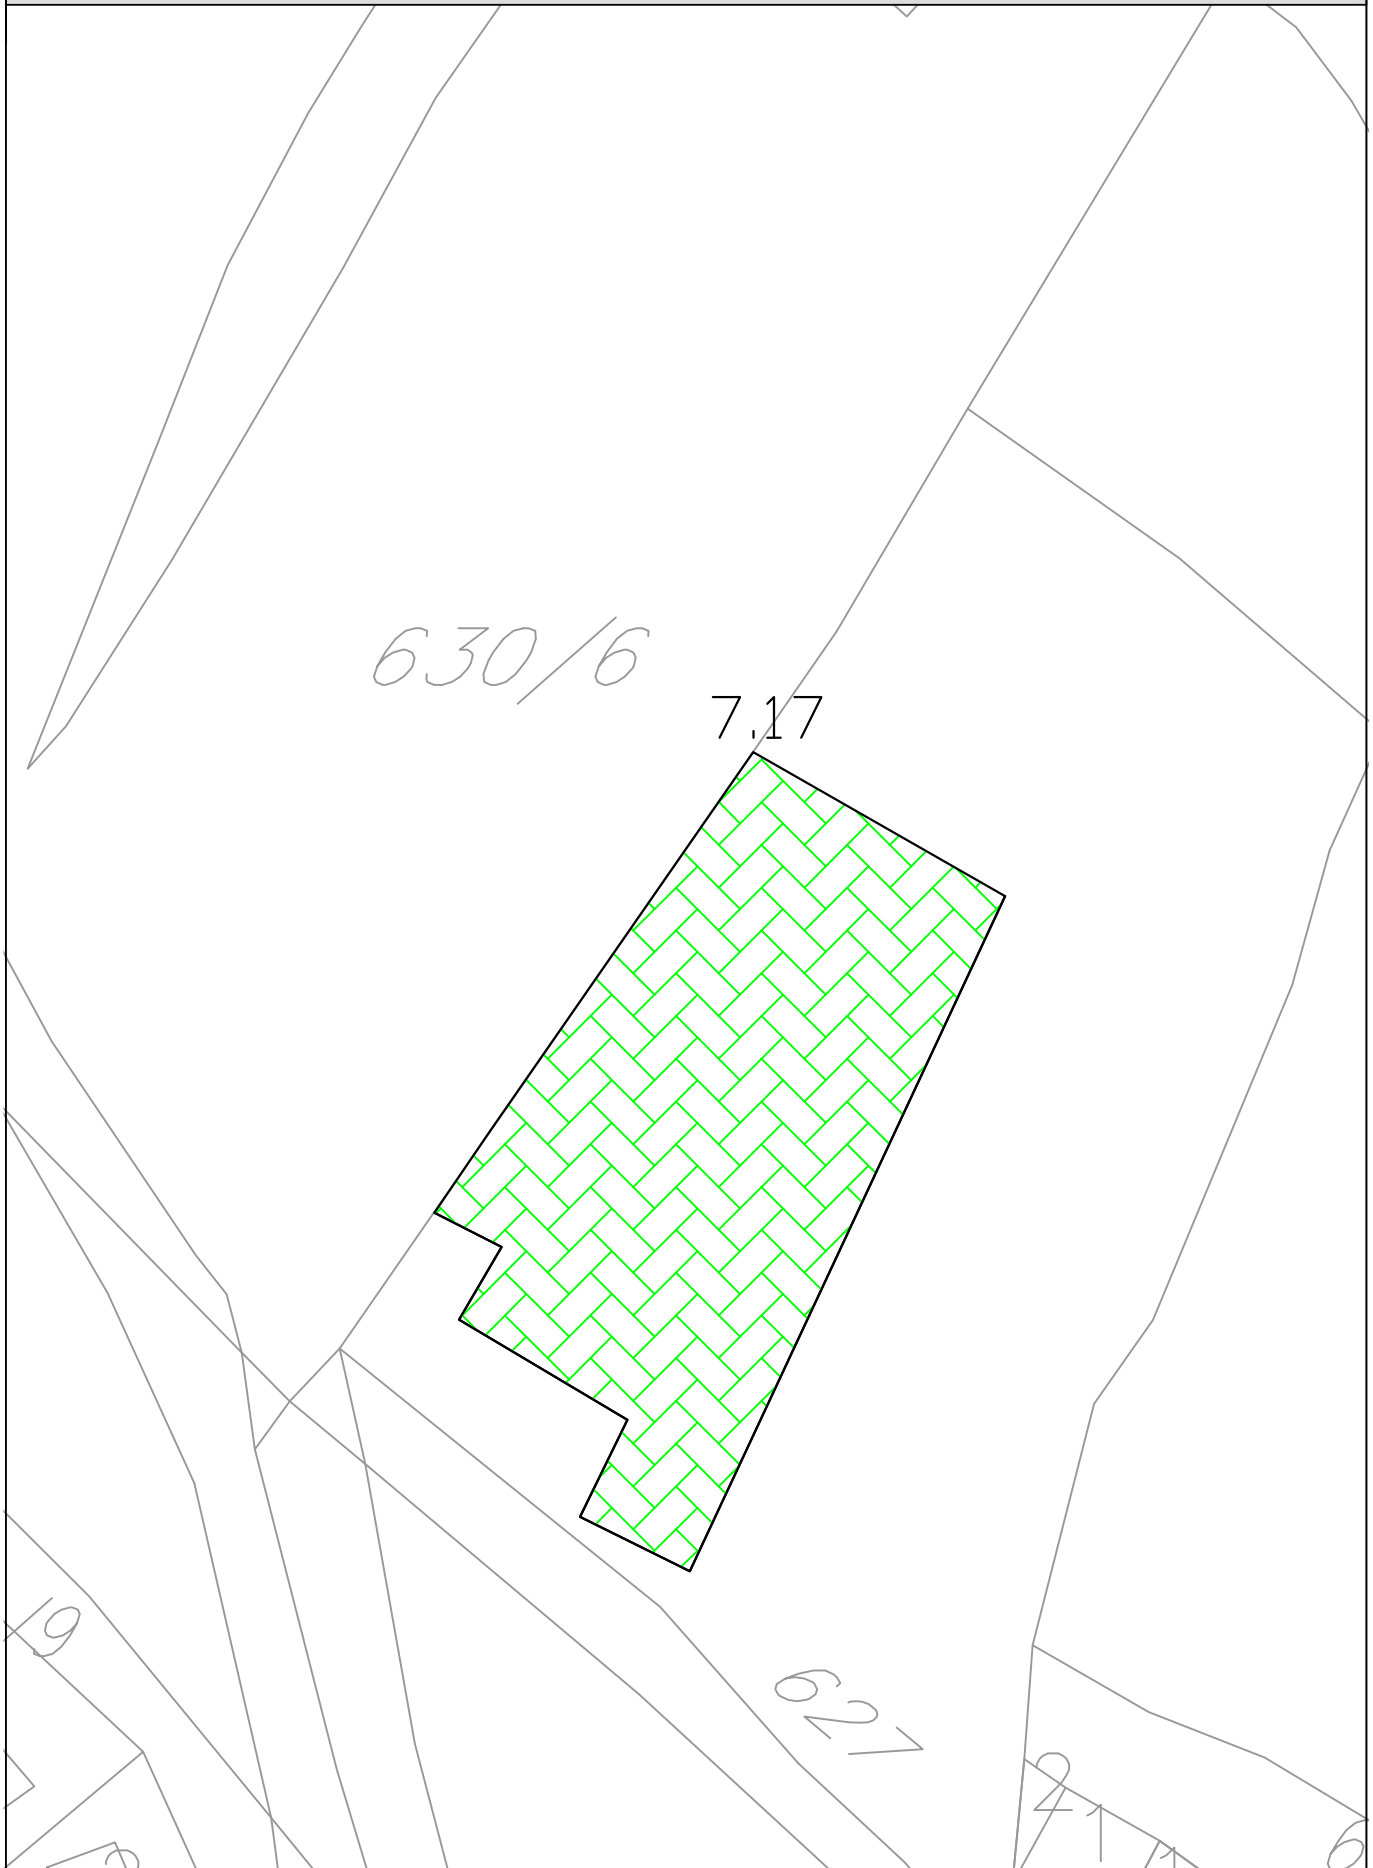

PROGRAM PRIVREMENIH OBJEKATA
OPŠTINA ULCINJ
2019-2023
PROGRAMI I OBJEKTEVE TË PËRKOSSHME
KOMUNA E ULQINIT
2019-2023

razmjera

1:500

br.lista

13