


# Izmjene i dopune za određene urbanističke i katastarske parcele DUP-a "Ulcinj-Grad" za lokalitet "Pinješ 1"

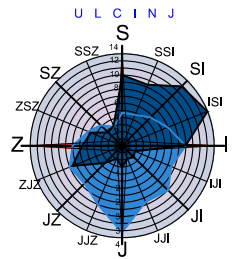


Plan


HIDROTEHNIČKA INFRASTRUKTURA  
UP 8, 9, 10, 11, 11, 12, 13, 26, 91

R=1:500

7.1

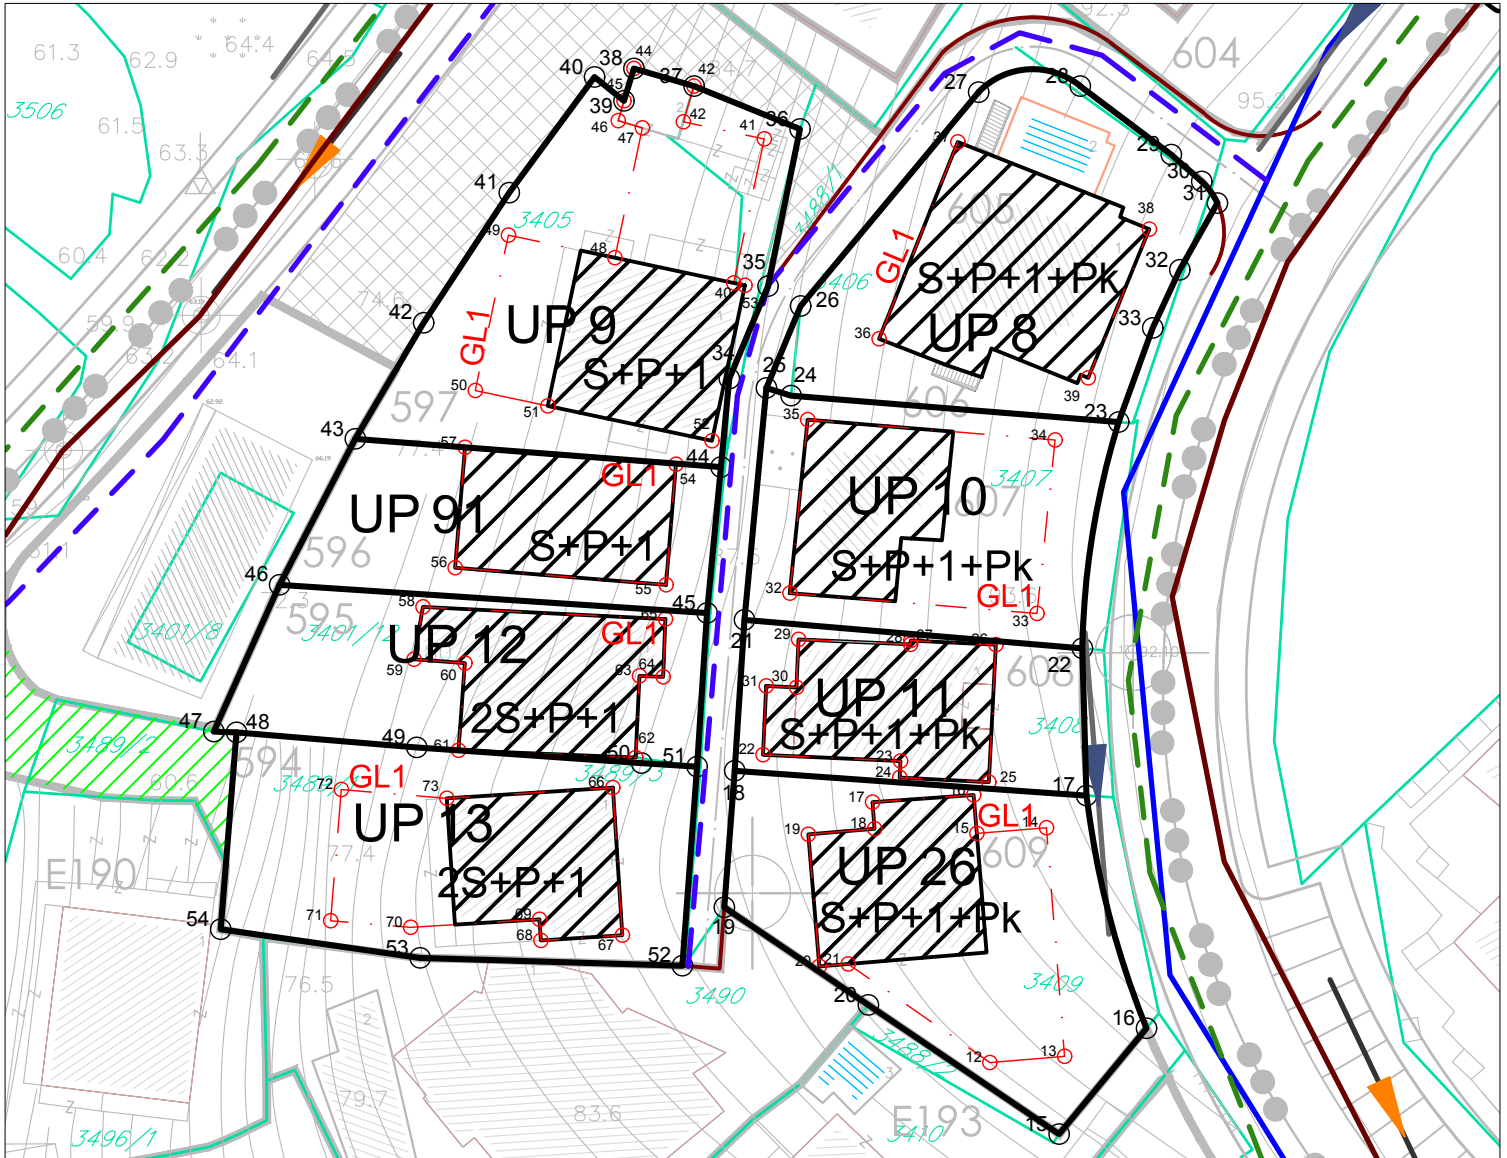

- vodovod postojeći
- - - vodovod postojeći - ukida se
- - - vodovod planirani
- fekalna kanalizacija postojeća
- - - atmosferska kanalizacija planirana
- površinski kanal
- - - fekalna kanalizacija postojeća ukida se
- - - fekalna kanalizacija planirana

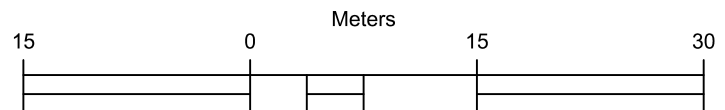

1:500

Obrađivač:  
**INKOPLAN** d.o.o.- Podgorica  
maj 2015. godine

Investitor  
OPŠTINA ULCINJ