



# Izmjene i dopune za određene urbanističke i katastarske parcele DUP-a "Ulcinj-Grad" za lokalitet "Pristan"

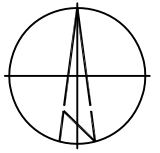

Plan  
HIDROTEHNICKIH INSTALACIJA  
UP 167, 170, 172a, 172b, 172c, 172d, 176

R=1:500

7.10

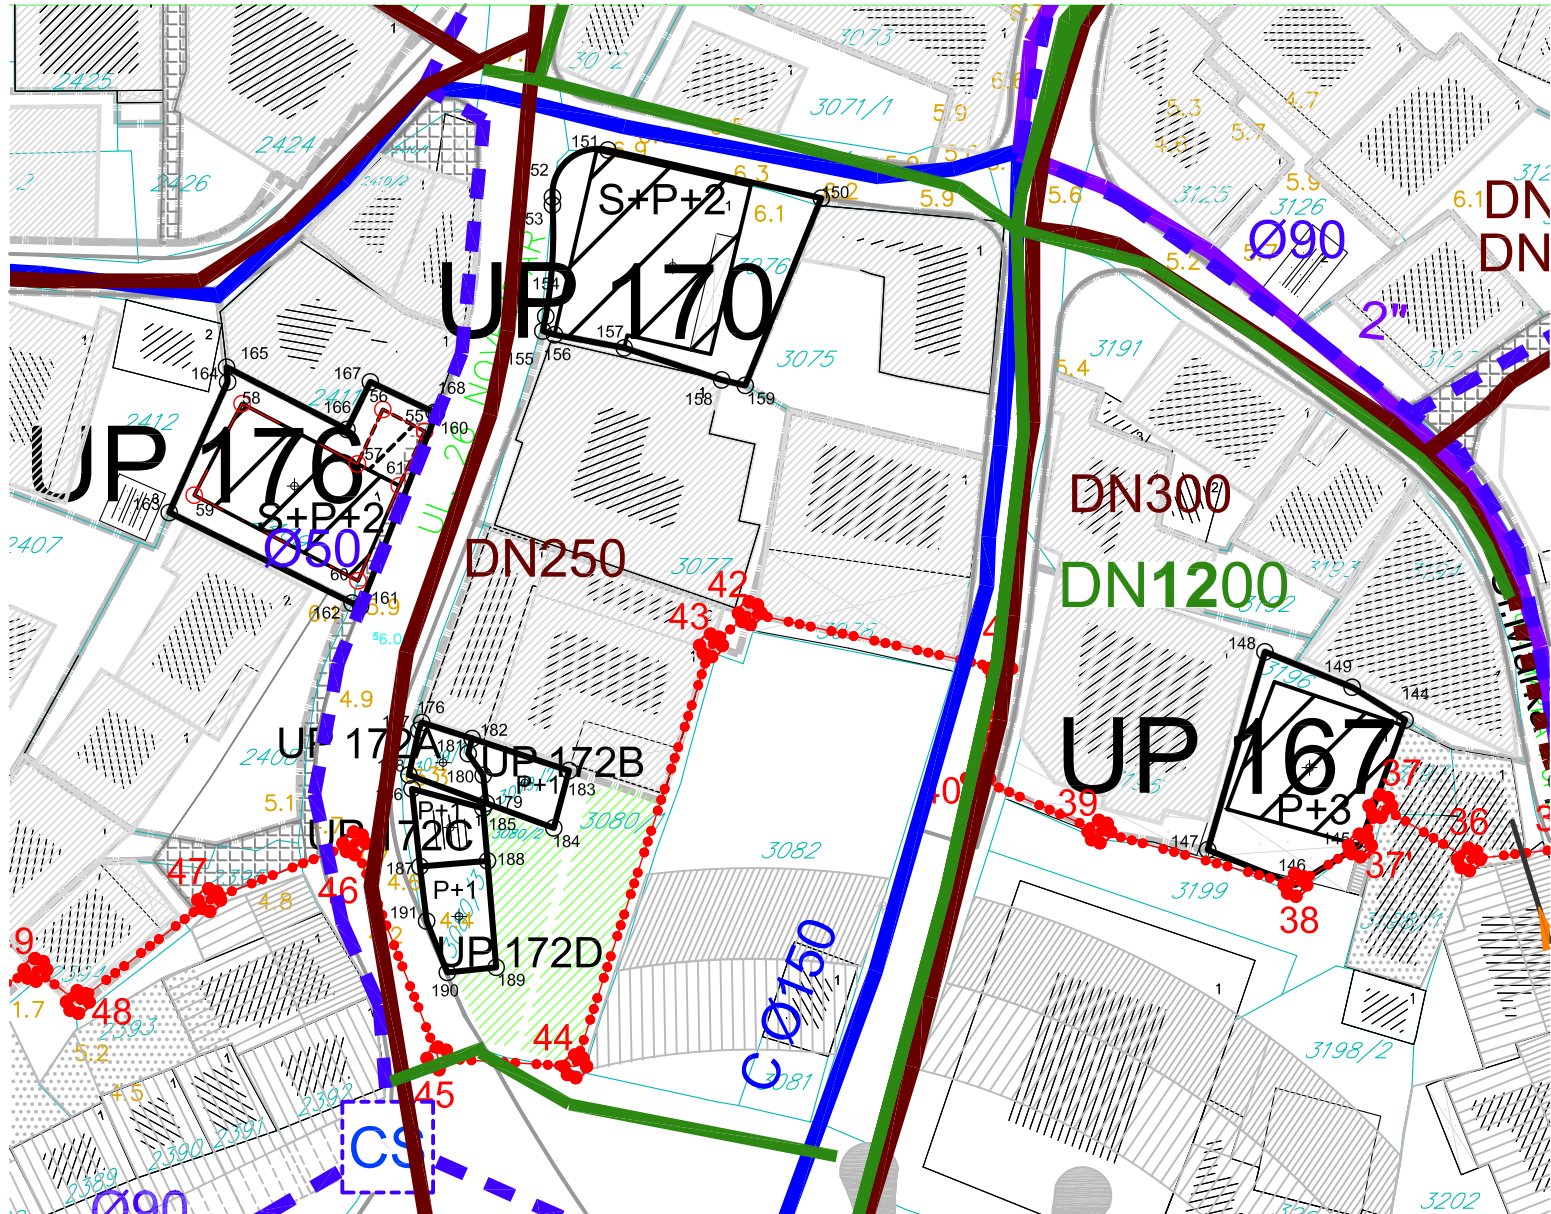

- |   |                     |  |  |  |                               |
|---|---------------------|--|--|--|-------------------------------|
|   | granica UP          |  | vodovod - postojeći koji se zadržava           |  | smjer odvodjenja fekalne kan. |
| UP 181  | oznaka urb. parcele |  | vodovod - postojeći koji se ukida              |  | atm. kanalizacija - postojeća |
|   | postojeći objekat   |  | vodovod - planirani                            |  | atm. kanalizacija - planirana |
|   | planirani objekat   |  | protivpožarni hidrant                          |  | smjer odvodjenja atm. kan.    |
| S+P+1+Pk  | spratnost objekta   |  | fek. kanalizacija - postojeća koja se zadržava |  |                               |
|   | gradjevinska linija |  | fek. kanalizacija - postojeća koja se ukida    |  |                               |
| Obradivač:<br><b>INKOPLAN</b> d.o.o.- Podgorica<br>Maj 2015. godine |                     |  | fek. kanalizacija postojeća - potisni vod      |  | Investitor<br>OPŠTINA ULCINJ  |
|   |                     |  | fek. kanalizacija - planirana                  |  |                               |