



Izmjene i dopune za određene urbanističke i katastarske parcele DUP-a "Ulcinj-Grad" za lokalitet "Pristan"

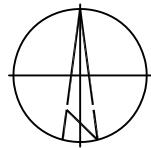

Plan
HIDROTEHNICKIH INSTALACIJA
UP 1 ,UP 10, UP11, UP12, UP18,UP19

R=1:500

7.1

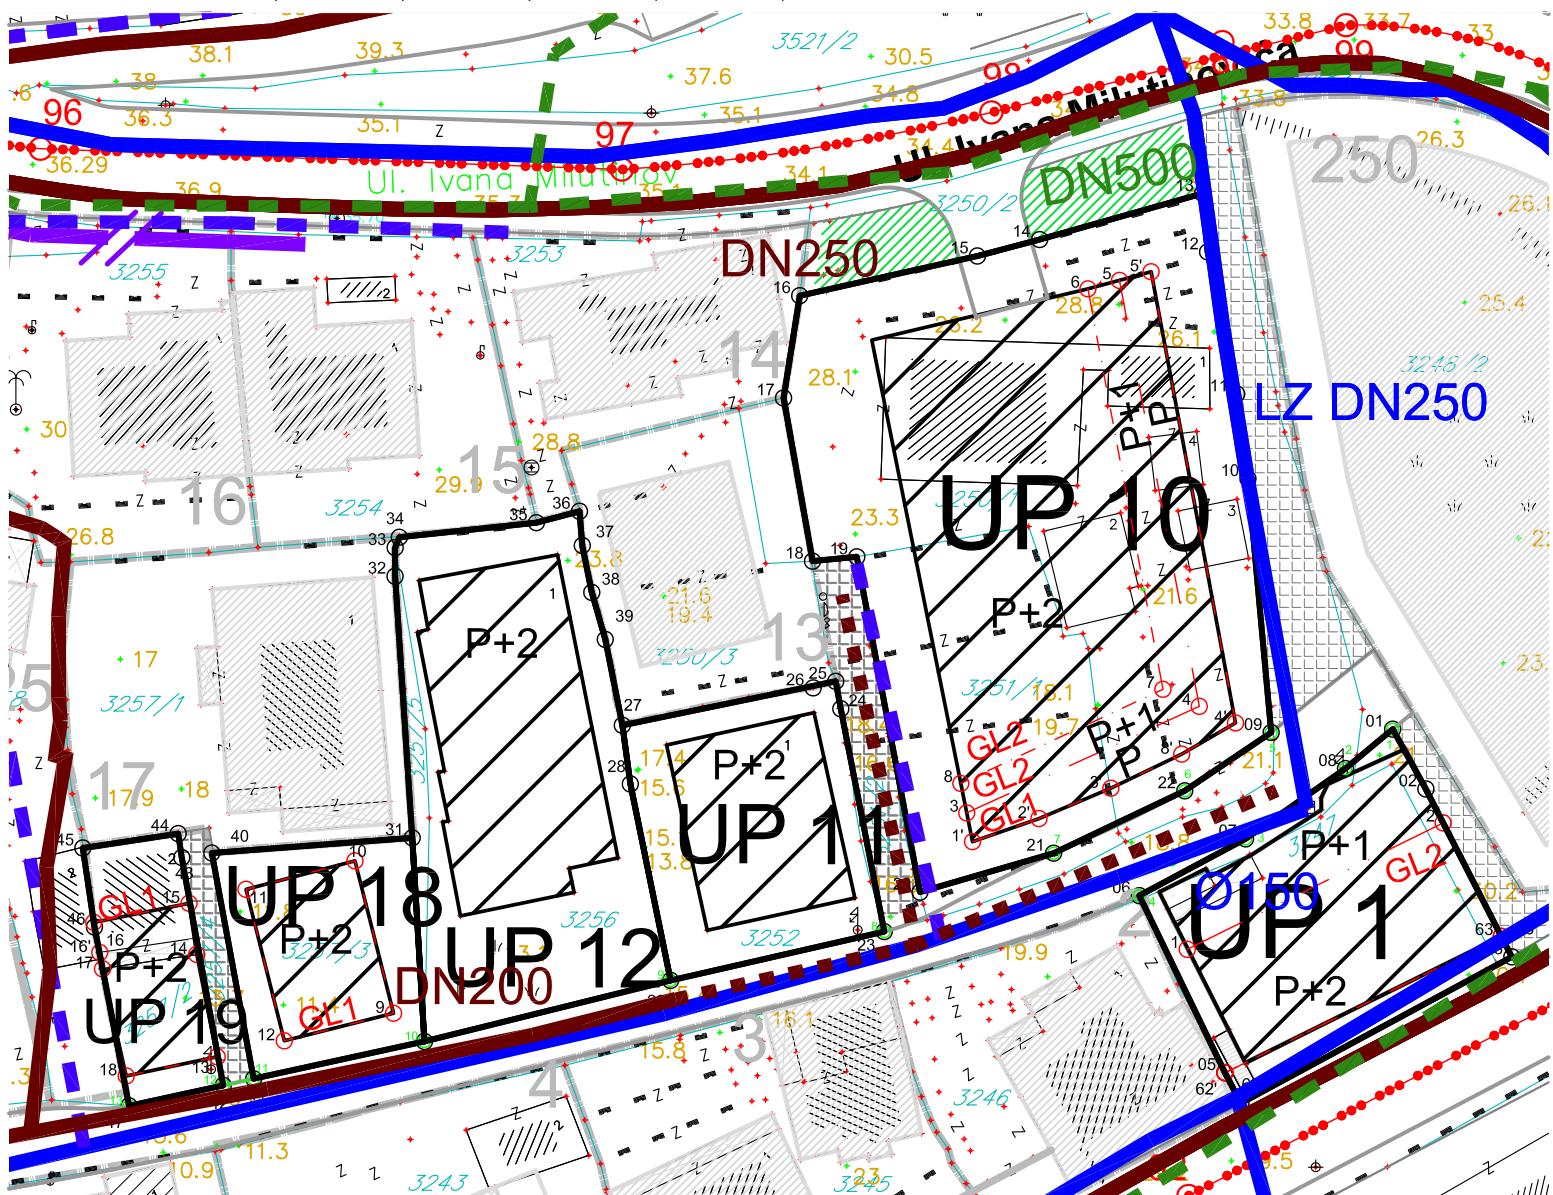

granica UP

vodovod - postojeći koji se zadržava


smjer odvodjenja fekalne kan.

UP 181

oznaka urb. parcele

vodovod - postojeći koji se ukida


atm. kanalizacija - postojeća

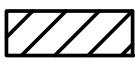

postojeci objekat

vodovod - planirani

atm. kanalizacija - planirana

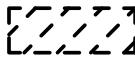

planirani objekat

protivpožarni hidrant

smjer odvodjenja atm. kan.

S+P+1+Pk

spratnost objekta

fe. kanalizacija - postojeća koja se zadržava

GL1

gradjevinska linija

fe. kanalizacija - postojeća koja se ukida

Obradjivač:

INKOPLAN d.o.o.- Podgorica
Maj 2015. godine

fe. kanalizacija postojeća - potisni vod

fe. kanalizacija - planirana

Investitor

OPŠTINA ULCINJ