


Izmjene i dopune za određene urbanističke i katastarske parcele DUP-a "Ulcinj-Grad" za lokalitet "Pinješ 1"

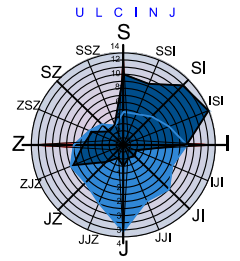


Plan


HIDROTEHNIČKA INFRASTRUKTURA
UP 47, 48a, 109

R=1:500

7.2

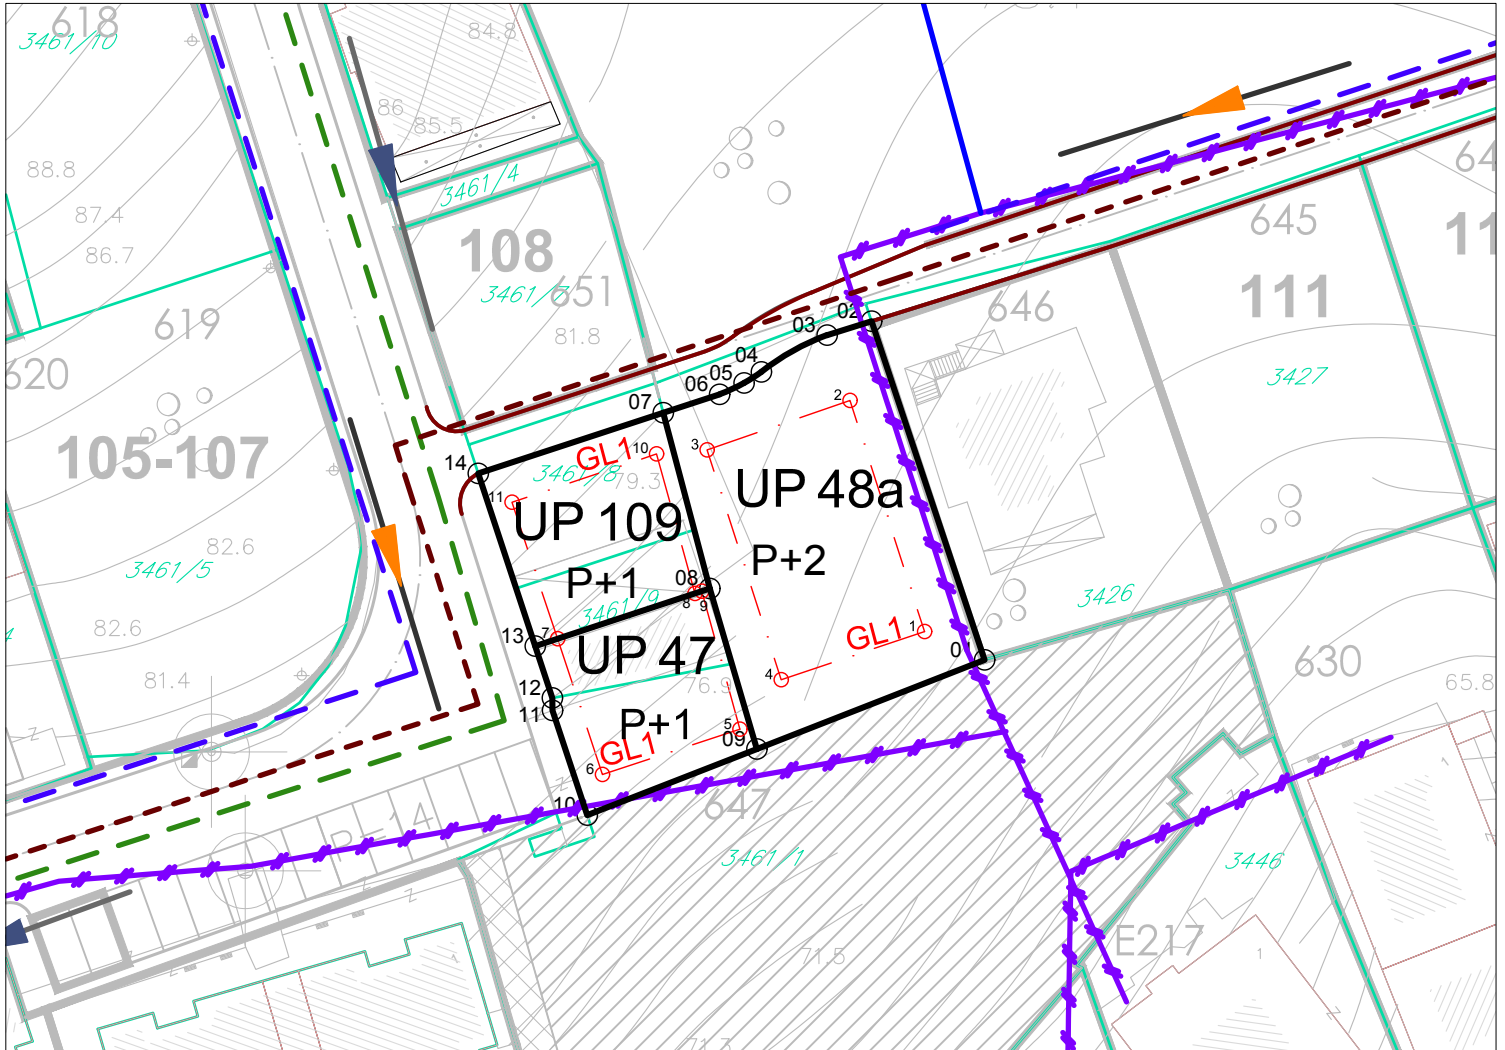

- vodovod postojeći
- - - vodovod postojeći - ukida se
- - - vodovod planirani
- fekalna kanalizacija postojeća
- - - atmosferska kanalizacija planirana
- površinski kanal
- . . . fekalna kanalizacija postojeća ukida se
- - - fekalna kanalizacija planirana

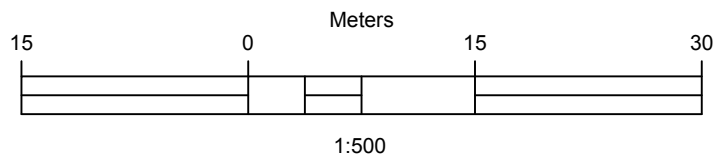

Obradivač:
INKOPLAN d.o.o.- Podgorica
maj 2015. godine

Investitor
OPŠTINA ULCINJ