



Izmjene i dopune za određene urbanističke i katastarske parcele DUP-a "Ulcinj-Grad" za lokalitet "Pristan"

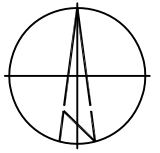

Plan
HIDROTEHNICKIH INSTALACIJA
UP 55 i UP 57

R=1:500

7.2

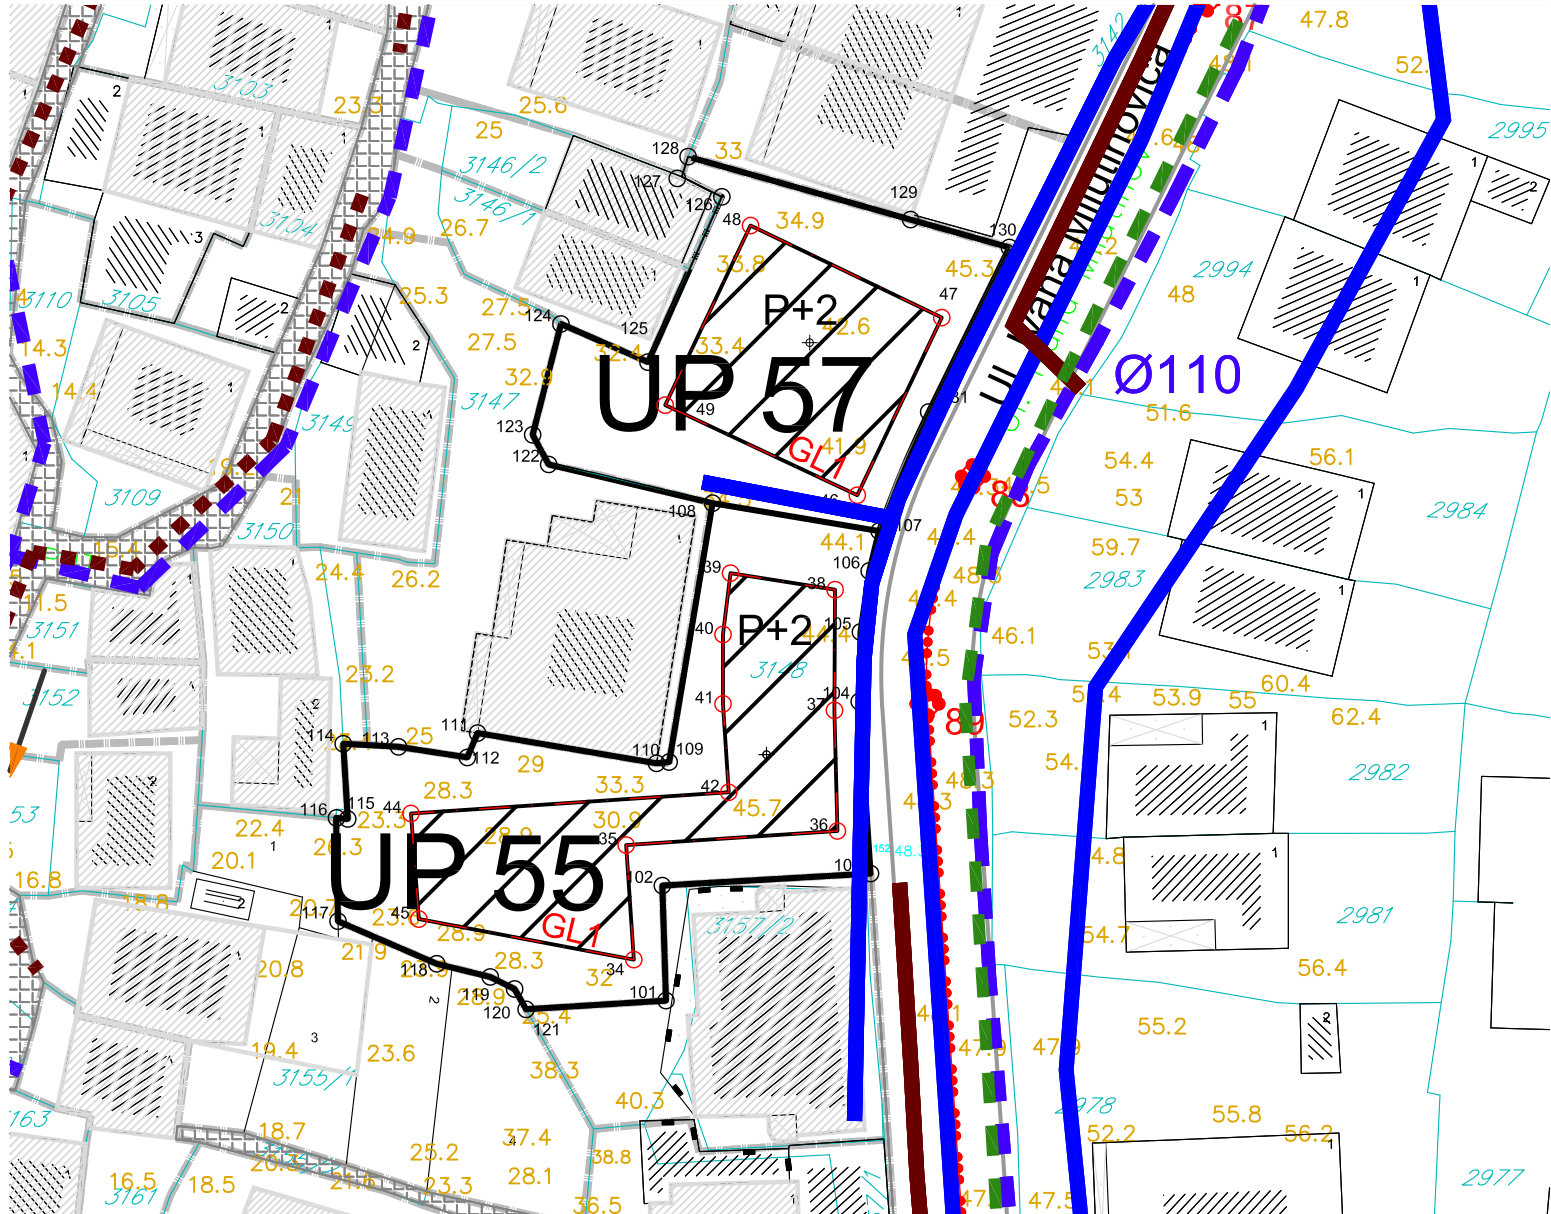

Obradivač:
INKOPLAN d.o.o.- Podgorica
Maj 2015. godine

Investitor
OPŠTINA ULCINJ