


Izmjene i dopune za određene urbanističke i katastarske parcele u zahvatu liD DUP-a "Ulcinj-Grad" za lokalitet "Meterize 1" u Ulcinju

Planirano stanje
HIDROTEHNIČKE INSTALACIJE
UP 241, 288

R=1:500 **7.3**

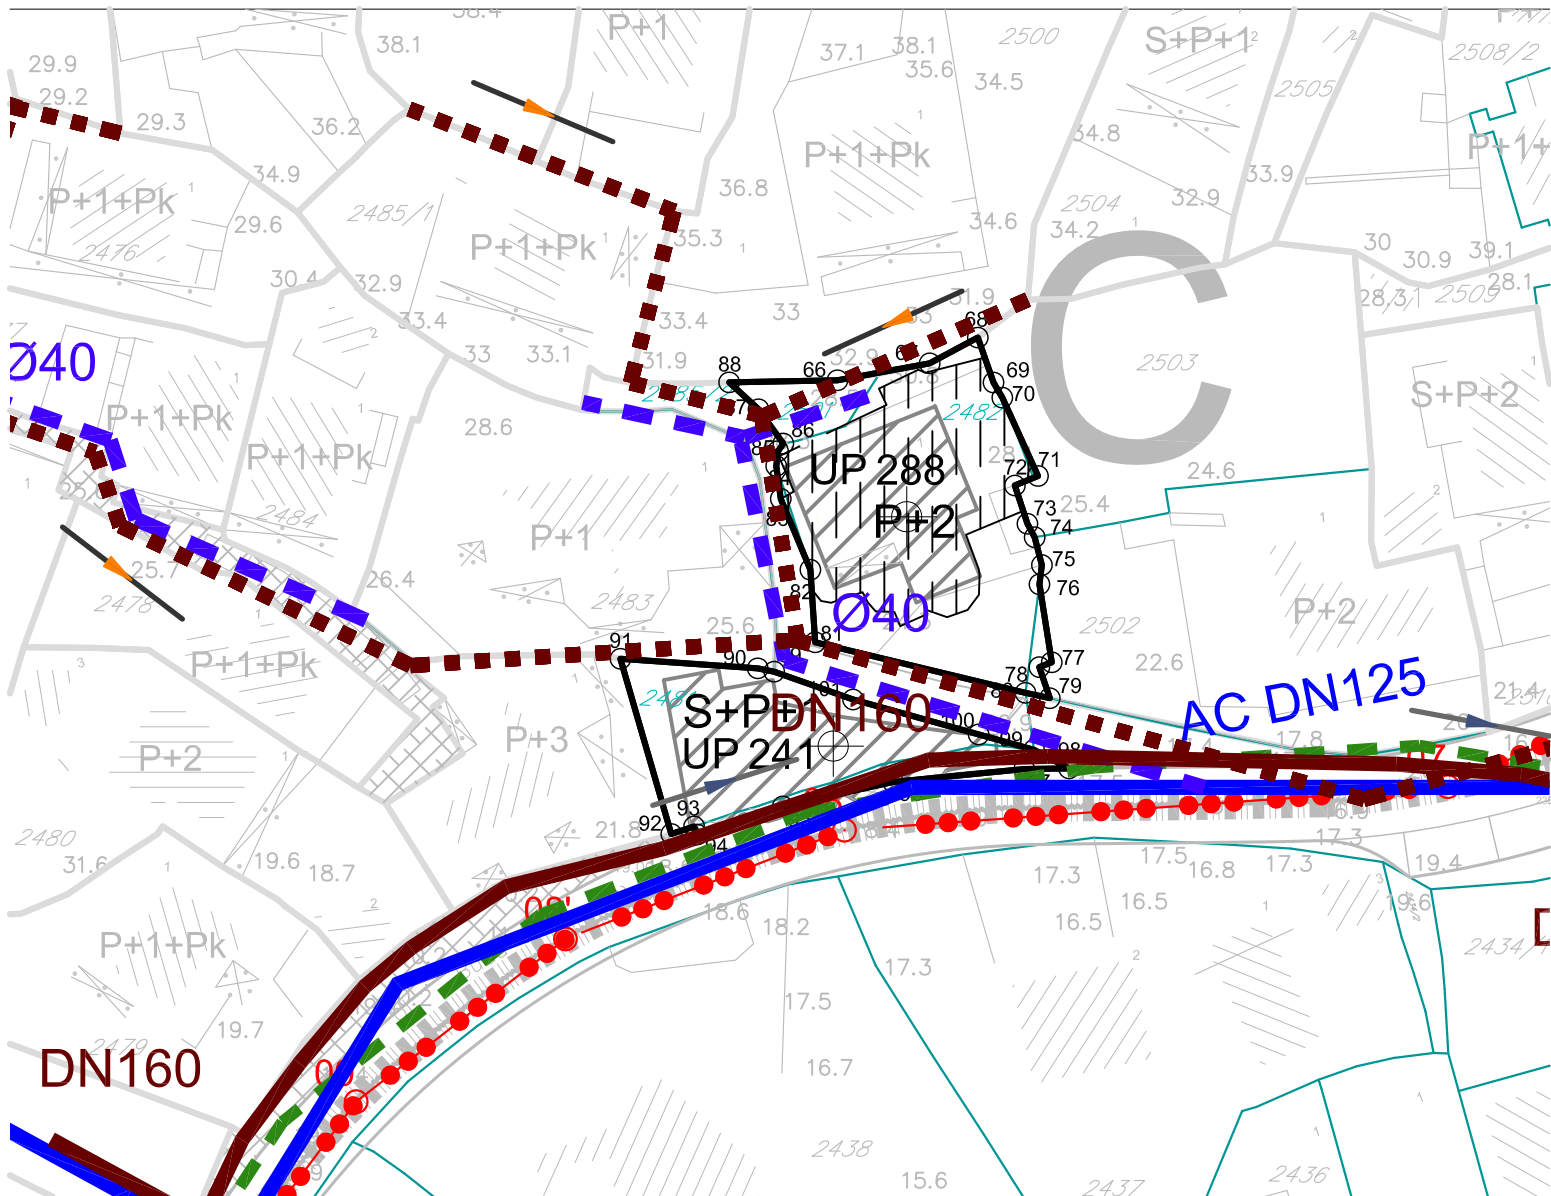

- | | | | | |
|--------|--------------------------------------|--|----|---------------------------------------------------|
| | granica Plana | | PH | protivpožarni hidrant |
| | granica urbanističke parcele | | | fekalna kanalizacija - postojeća koja se zadržava |
| UP 143 | oznaka urbanističke parcele | | | fekalna kanalizacija - postojeća koja se ukida |
| P+1+Pk | planirana spratnost objekta | | | fekalna kanalizacija - planirana |
| | vodovod - postojeći koji se zadržava | | | atmosferska kanalizacija - postojeca |
| | vodovod - postojeći koji se ukida | | | atmosferska kanalizacija - planirana |
| | vodovod - planirani | | | |

Obradivač:
INKOPLAN d.o.o.- Podgorica
Maj 2015. godine

Investitor
OPŠTINA ULCINJ