



# Izmjene i dopune za određene urbanističke i katastarske parcele DUP-a "Ulcinj-Grad" za lokalitet "Pristan"

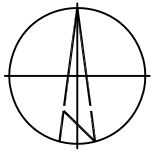

Plan  
HIDROTEHNICKIH INSTALACIJA  
UP 117

R=1:500

7.5

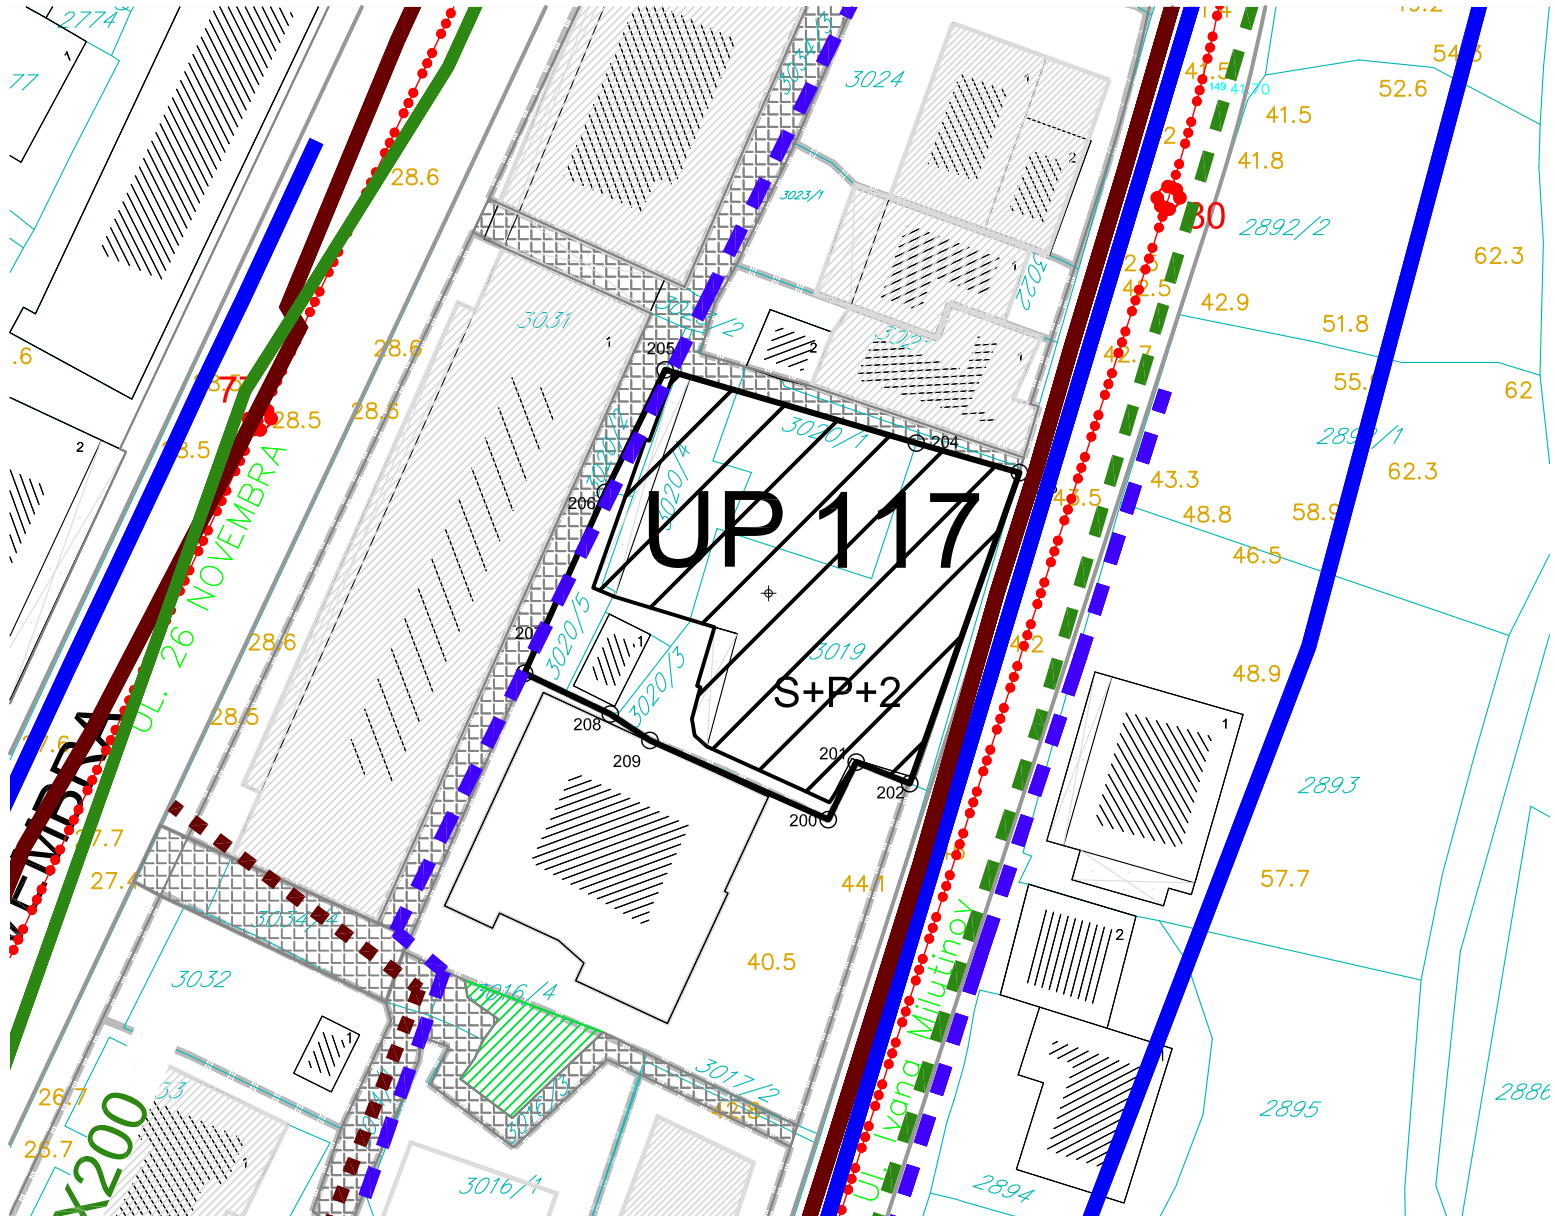

- |   |                     |  |  |                                     |                               |
|---|---------------------|--|--|-------------------------------------|-------------------------------|
|   | granica UP          |  | vodovod - postojeći koji se zadržava           |                                     | smjer odvodjenja fekalne kan. |
| UP 181  | oznaka urb. parcele |  | vodovod - postojeći koji se ukida              |                                     | atm. kanalizacija - postojeća |
|   | postojeći objekat   |  | vodovod - planirani                            |                                     | atm. kanalizacija - planirana |
|   | planirani objekat   |  | protivpožarni hidrant                          |                                     | smjer odvodjenja atm. kan.    |
| S+P+1+Pk  | spratnost objekta   |  | fek. kanalizacija - postojeća koja se zadržava |                                     |                               |
|   | gradjevinska linija |  | fek. kanalizacija - postojeća koja se ukida    |                                     |                               |
| Obradivač:<br><b>INKOPLAN</b> d.o.o.- Podgorica<br>Maj 2015. godine |                     |  | fek. kanalizacija postojeća - potisni vod      |                                     |                               |
|   |                     |  | fek. kanalizacija - planirana                  | Investitor<br><b>OPŠTINA ULCINJ</b> |                               |