



# Izmjene i dopune za određene urbanističke i katastarske parcele DUP-a "Ulcinj-Grad" za lokalitet "Pristan"

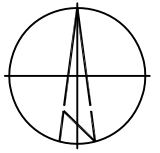

Plan  
HIDROTEHNICKIH INSTALACIJA  
UP 105

R=1:500

7.6

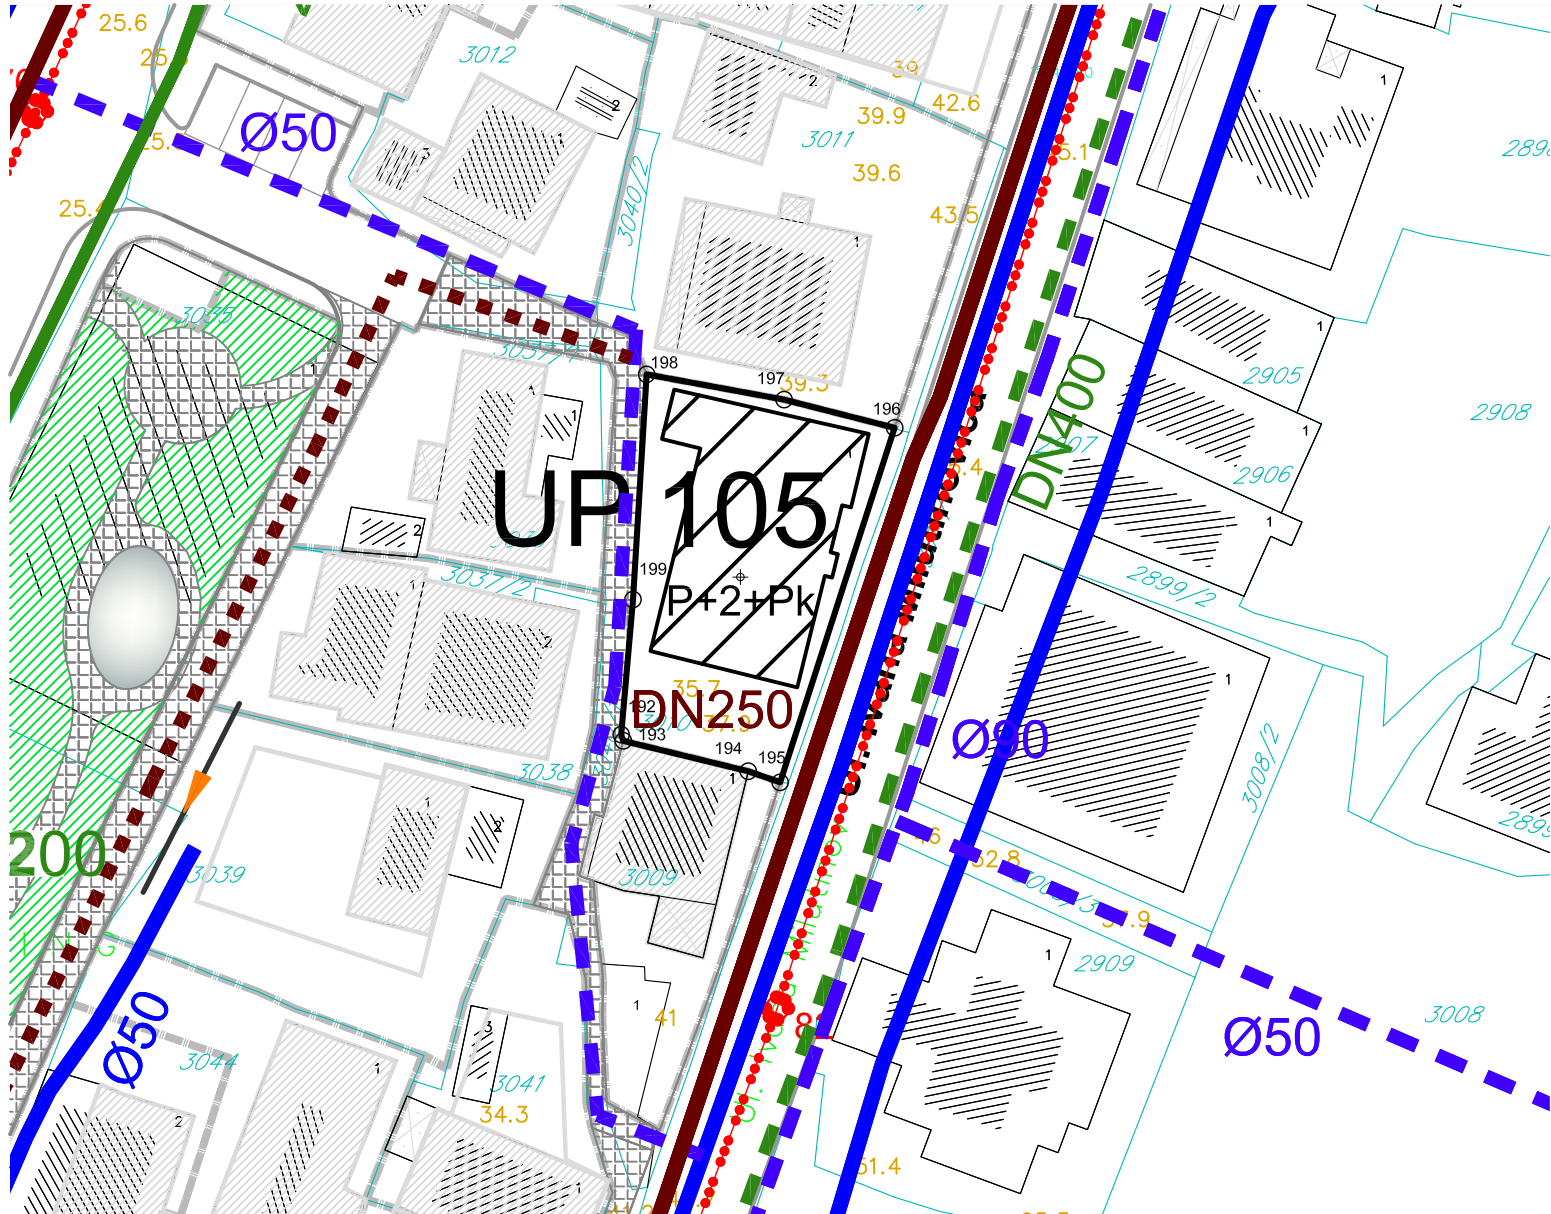

- |                                   |                     |  |  |            |                               |
|-----------------------------------|---------------------|--|--|------------|-------------------------------|
|                                   | granica UP          |  | vodovod - postojeći koji se zadržava           |            | smjer odvodjenja fekalne kan. |
| UP 181                            | oznaka urb. parcele |  | vodovod - postojeći koji se ukida              |            | atm. kanalizacija - postojeća |
|                                   | postojeci objekat   |  | vodovod - planirani                            |            | atm. kanalizacija - planirana |
|                                   | planirani objekat   |  | protivpožarni hidrant                          |            | smjer odvodjenja atm. kan.    |
| S+P+1+Pk                          | spratnost objekta   |  | fek. kanalizacija - postojeća koja se zadržava |            |                               |
|                                   | gradjevinska linija |  | fek. kanalizacija - postojeća koja se ukida    |            |                               |
| Obradivač:                        |                     |  | fek. kanalizacija postojeća - potisni vod      |            |                               |
| <b>INKOPLAN</b> d.o.o.- Podgorica |                     |  | fek. kanalizacija - planirana                  |            |                               |
| Maj 2015. godine                  |                     |  |  | Investitor | OPŠTINA ULCINJ                |