



# Izmjene i dopune za određene urbanističke i katastarske parcele DUP-a "Ulcinj-Grad" za lokalitet "Pristan"

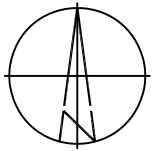

## Plan HIDROTEHNICKIH INSTALACIJA UP 51

R=1:500

7.7

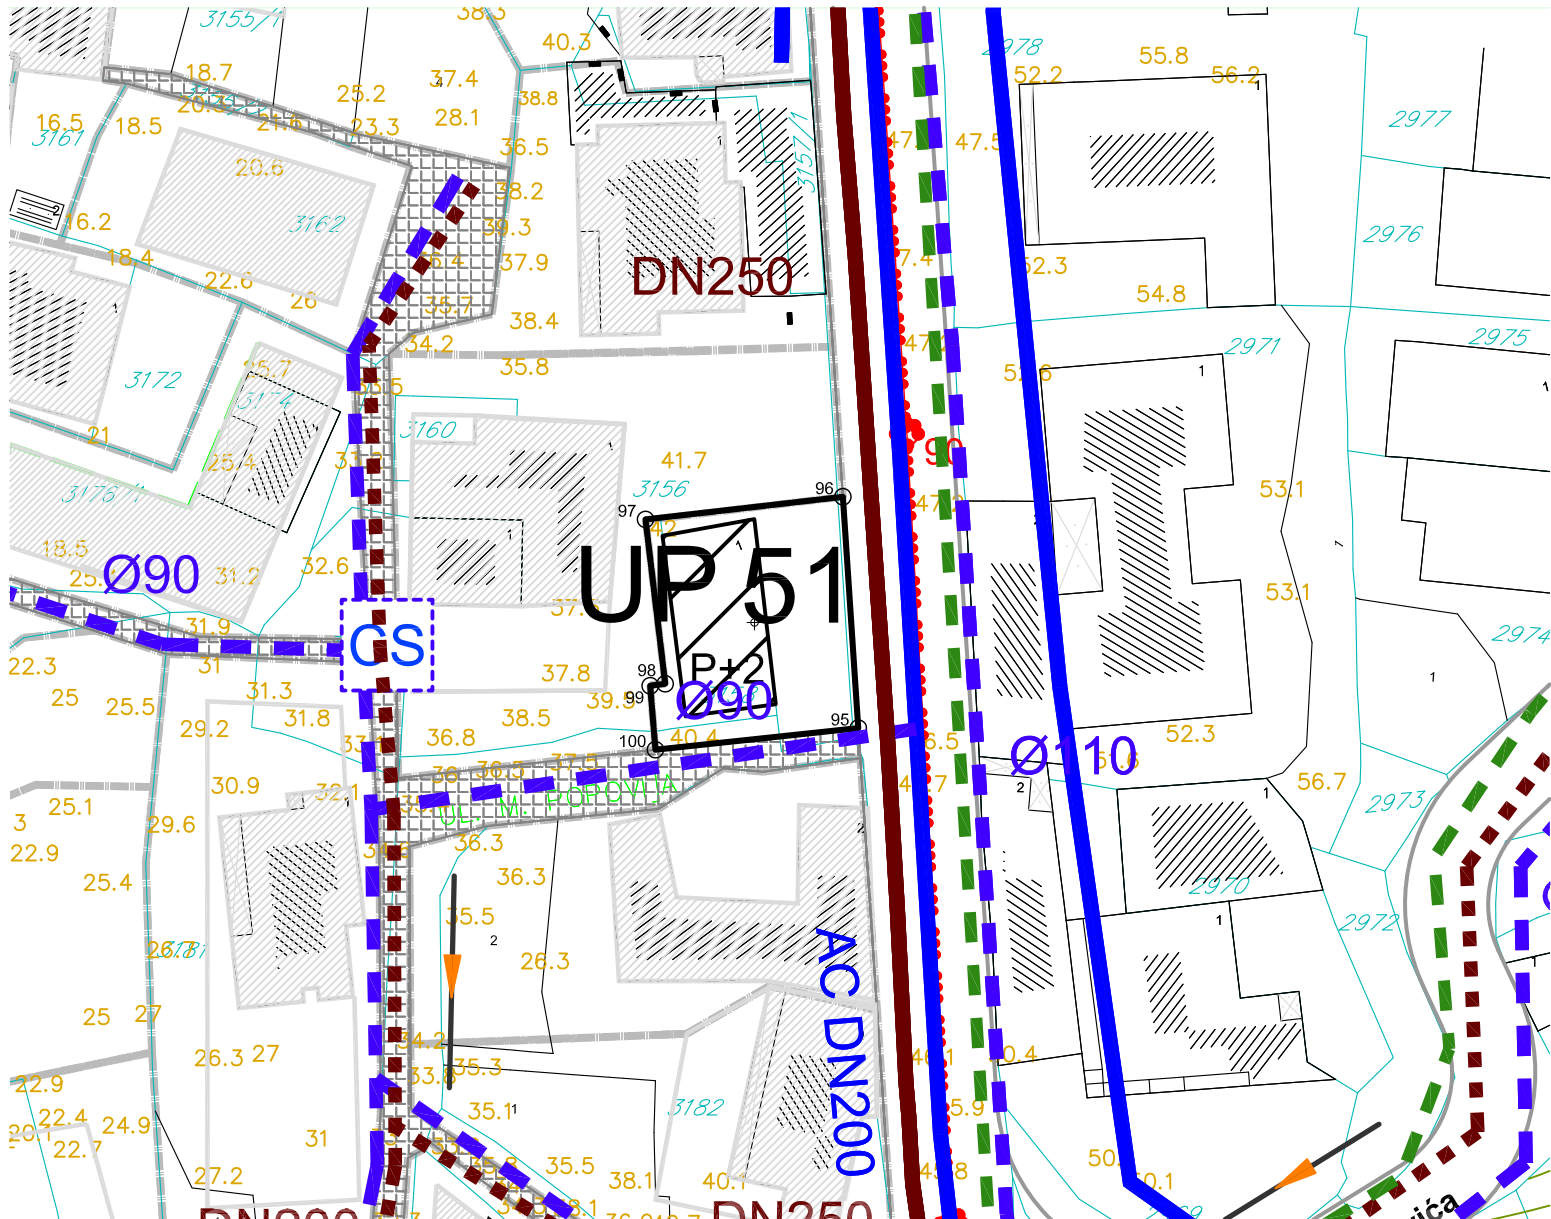

- |          |                     |  |  |  |                               |
|----------|---------------------|--|--|--|-------------------------------|
|          | granica UP          |  | vodovod - postojeći koji se zadržava           |  | smjer odvodjenja fekalne kan. |
| UP 181   | oznaka urb. parcele |  | vodovod - postojeći koji se ukida              |  | atm. kanalizacija - postojeća |
|          | postojeci objekat   |  | vodovod - planirani                            |  | atm. kanalizacija - planirana |
|          | planirani objekat   |  | protivpožarni hidrant                          |  | smjer odvodjenja atm. kan.    |
| S+P+1+Pk | spratnost objekta   |  | fek. kanalizacija - postojeća koja se zadržava |  |                               |
|          | gradjevinska linija |  | fek. kanalizacija - postojeća koja se ukida    |  |                               |
|          |                     |  | fek. kanalizacija postojeća - potisni vod      |  |                               |
|          |                     |  | fek. kanalizacija - planirana                  |  |                               |

Obradivač:  
**INKOPLAN** d.o.o.- Podgorica  
Maj 2015. godine

Investitor  
**OPŠTINA ULCINJ**