



Izmjene i dopune za određene urbanističke i katastarske parcele DUP-a "Ulcinj-Grad" za lokalitet "Pristan"

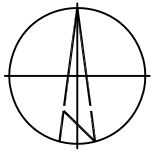

Plan
HIDROTEHNICKIH INSTALACIJA
UP 215

R=1:500

7.8

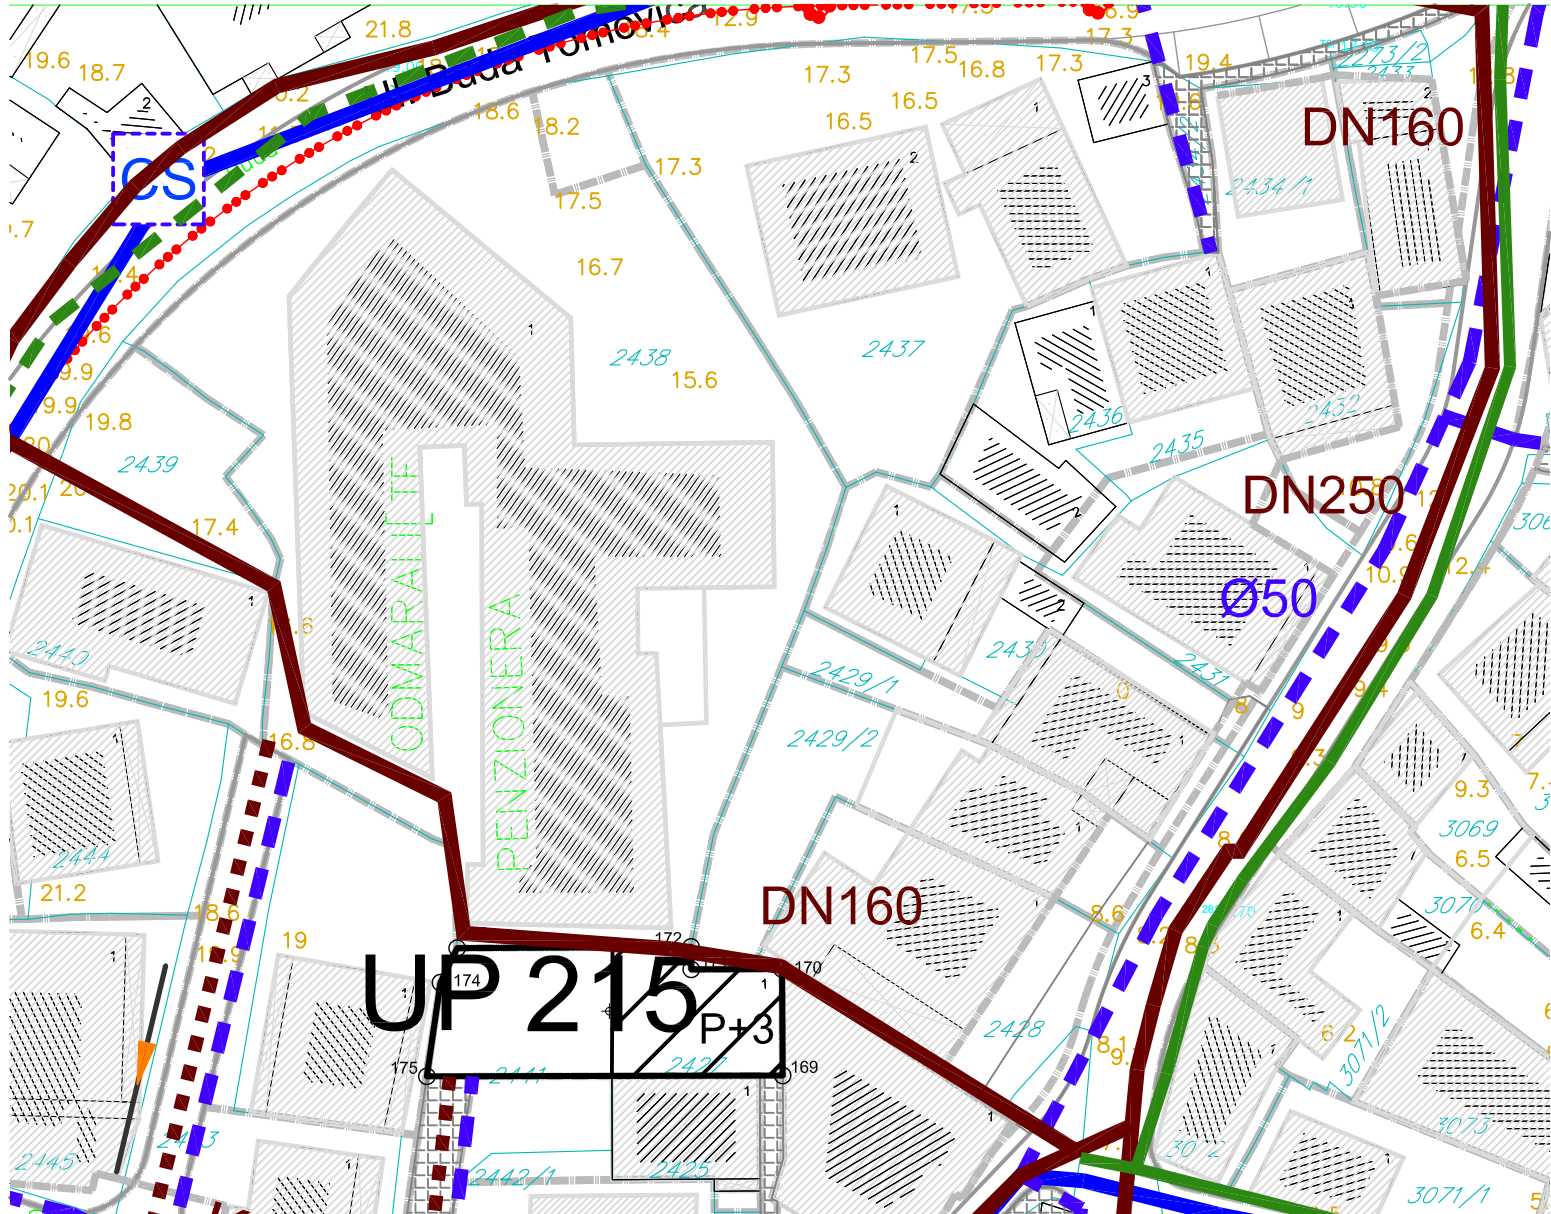

- | | | | | | |
|---|---------------------|--|--|--|-------------------------------|
| | granica UP | | vodovod - postojeći koji se zadržava | | smjer odvodjenja fekalne kan. |
| UP 181 | oznaka urb. parcele | | vodovod - postojeći koji se ukida | | atm. kanalizacija - postojeća |
| | postojeci objekat | | vodovod - planirani | | atm. kanalizacija - planirana |
| | planirani objekat | | protivpožarni hidrant | | smjer odvodjenja atm. kan. |
| S+P+1+Pk | spratnost objekta | | fek. kanalizacija - postojeća koja se zadržava | | |
| | gradjevinska linija | | fek. kanalizacija - postojeća koja se ukida | | |
| Obradivač:
INKOPLAN d.o.o.- Podgorica
Maj 2015. godine | | | fek. kanalizacija postojeća - potisni vod | | Investitor
OPŠTINA ULCINJ |
| | | | fek. kanalizacija - planirana | | |