


Izmjene i dopune za određene urbanističke i katastarske parcele DUP-a "Ulcinj-Grad" za lokalitet "Pristan"

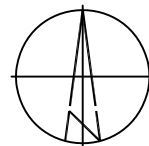


Plan ELEKTROENERGETSKE INFRASTRUKTURE

8.1

UP 1 ,UP 10, UP11, UP12, UP18,UP19

R=1:500

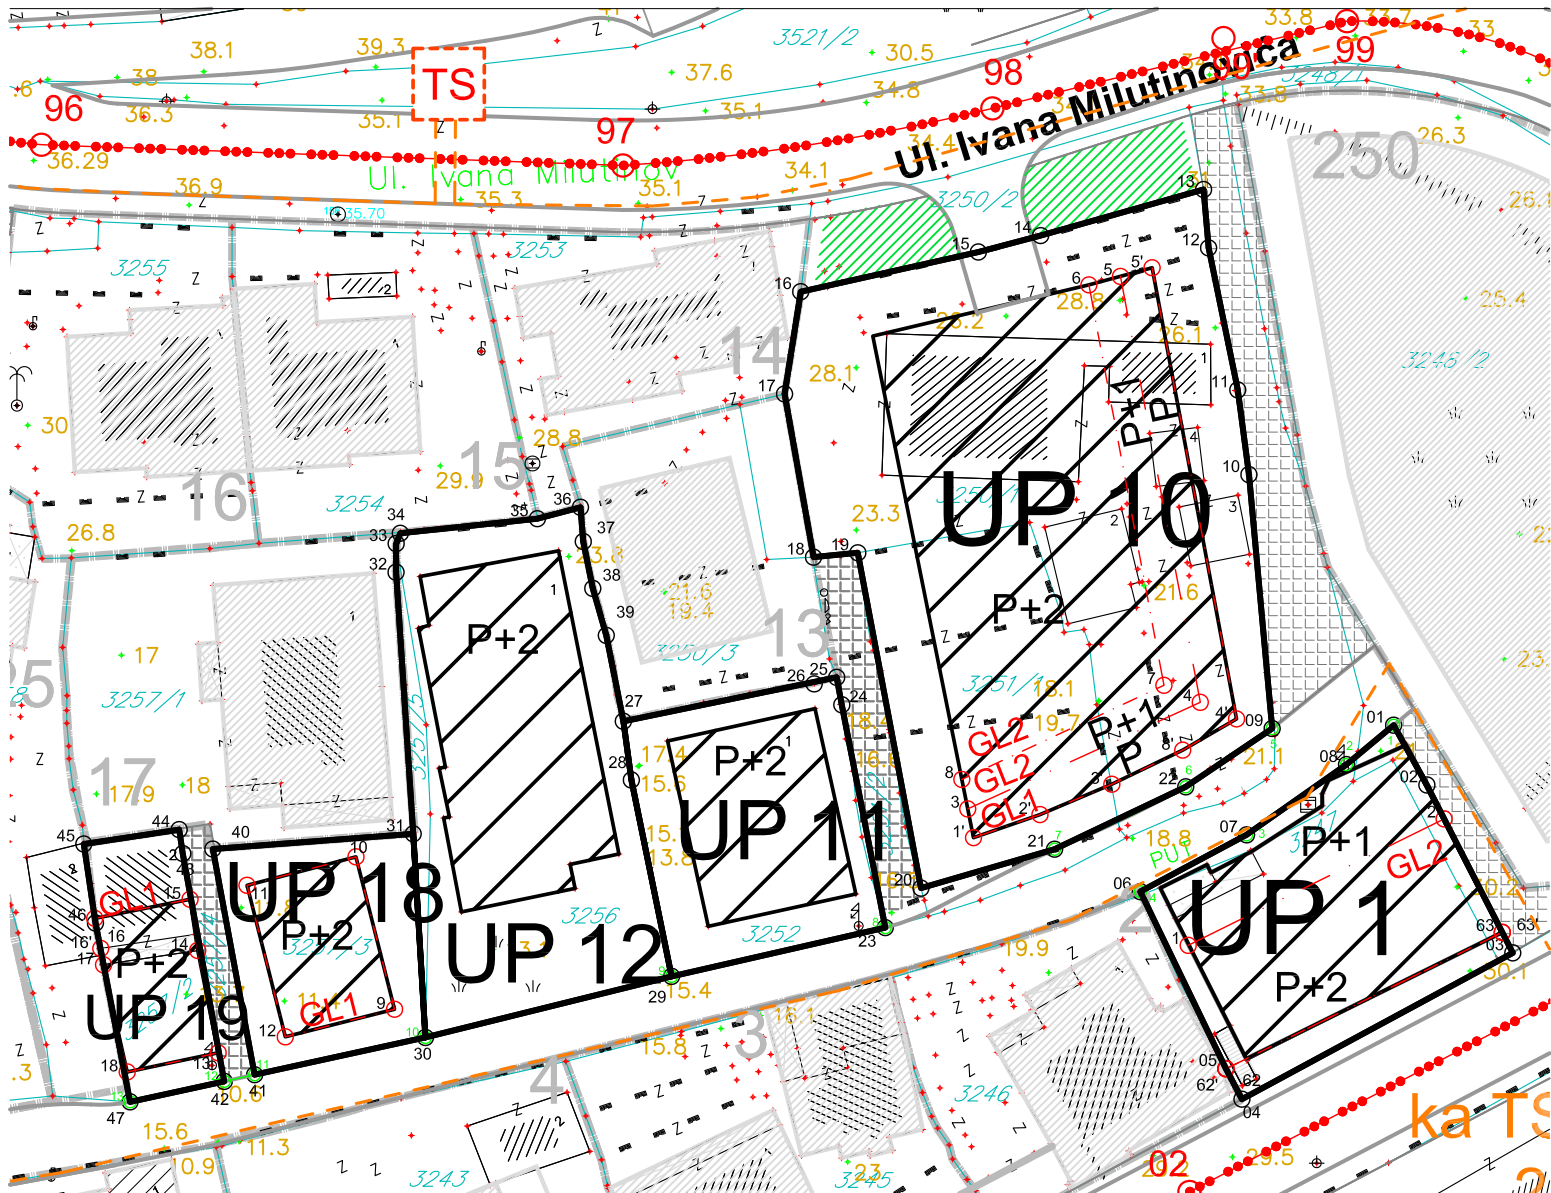

- | | | | | | |
|--------|---------------------|--|-------------------|--|-------------------------------|
| | granica UP | | postojeci objekat | | TS 10/0,4kV (postojeće) |
| UP 181 | oznaka urb. parcele | | planirani objekat | | NDTS 10/0,4kV(planirane) |
| | gradjevinska linija | | spratnost objekta | | trasa postojećih 10kV kablova |
| | regulaciona linija | | | | trasa planiranih 10kV kablova |
| 27 | tacka koordinate UP | | | | |
| 4 | tacka koordinate GL | | | | |
| 1 | tacka koordinate RL | | | | |

Obradivač:
INKOPLAN d.o.o.- Podgorica
Maj 2015. godine

Investitor
OPŠTINA ULCINJ