



Izmjene i dopune za određene urbanističke i katastarske parcele DUP-a "Ulcinj-Grad" za lokalitet "Pristan"

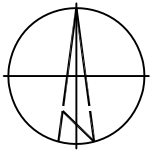

Plan ELEKTROENERGETSKE INFRASTRUKTURE UP 55 i UP 57

8.2

R=1:500

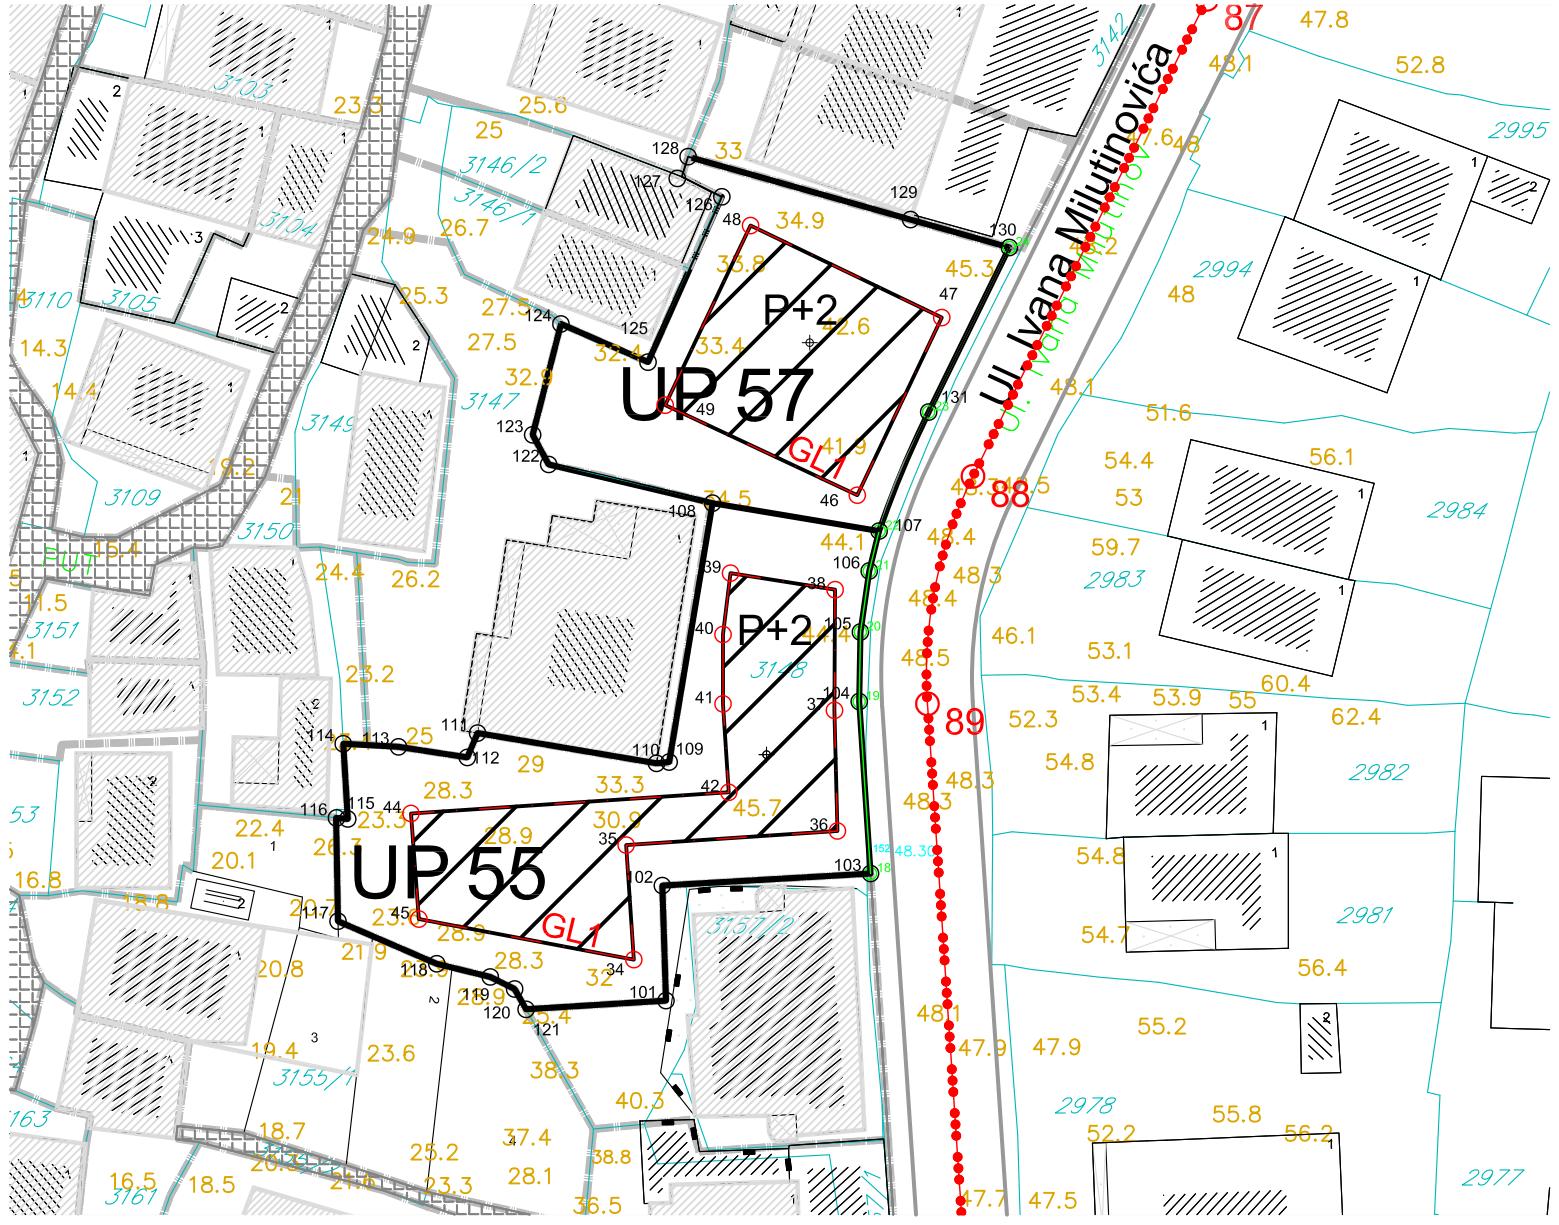

	granica UP		postojeci objekat		TS 10/0,4kV (postojeće)
UP 181	oznaka urb. parcele		planirani objekat		NDTS 10/0,4kV(planirane)
	gradjevinska linija		S+P+1+Pk		trasa postojećih 10kV kablova
	regulaciona linija		27		trasa planiranih 10kV kablova
			tacka koordinate UP		
			tacka koordinate GL		
			tacka koordinate RL		

Obradivač:
INKOPLAN d.o.o.- Podgorica
Maj 2015. godine

Investitor
OPŠTINA ULCINJ