



Izmjene i dopune za određene urbanističke i katastarske parcele DUP-a "Ulcinj-Grad" za lokalitet "Pristan"

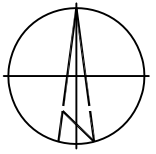

Plan ELEKTROENERGETSKE INFRASTRUKTURE UP 33,35 i 37

8.3

R=1:500

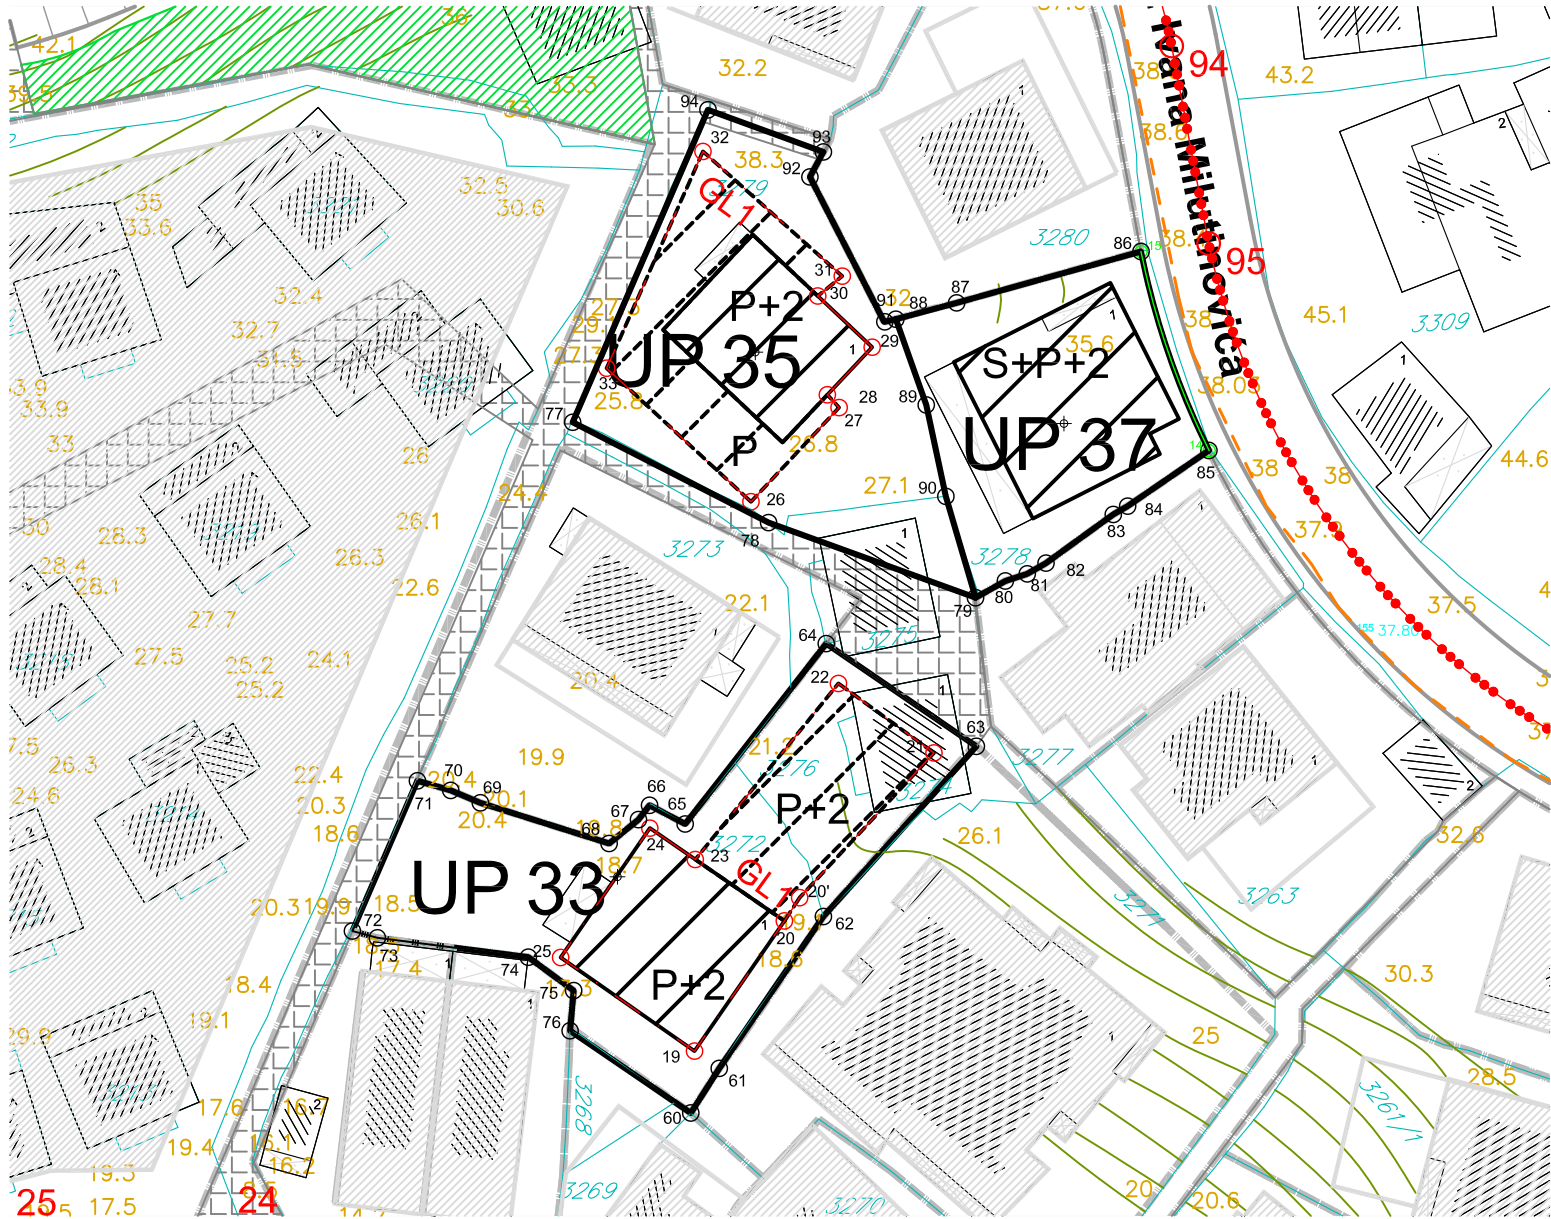

- | | | | | | |
|--------|---------------------|--|-------------------|--|-------------------------------|
| | granica UP | | postojeci objekat | | TS 10/0,4kV (postojeće) |
| UP 181 | oznaka urb. parcele | | planirani objekat | | NDTS 10/0,4kV(planirane) |
| | gradjevinska linija | | S+P+1+Pk | | trasa postojećih 10kV kablova |
| | regulaciona linija | | 27 | | trasa planiranih 10kV kablova |
| | | | 4 | | |
| | | | 1 | | |

Obradivač:
INKOPLAN d.o.o.- Podgorica
Maj 2015. godine

Investitor
OPŠTINA ULCINJ